


výdřeva 1900 - 2150 mm  
výdřeva spodní hrana 1700 mm  
zdivo

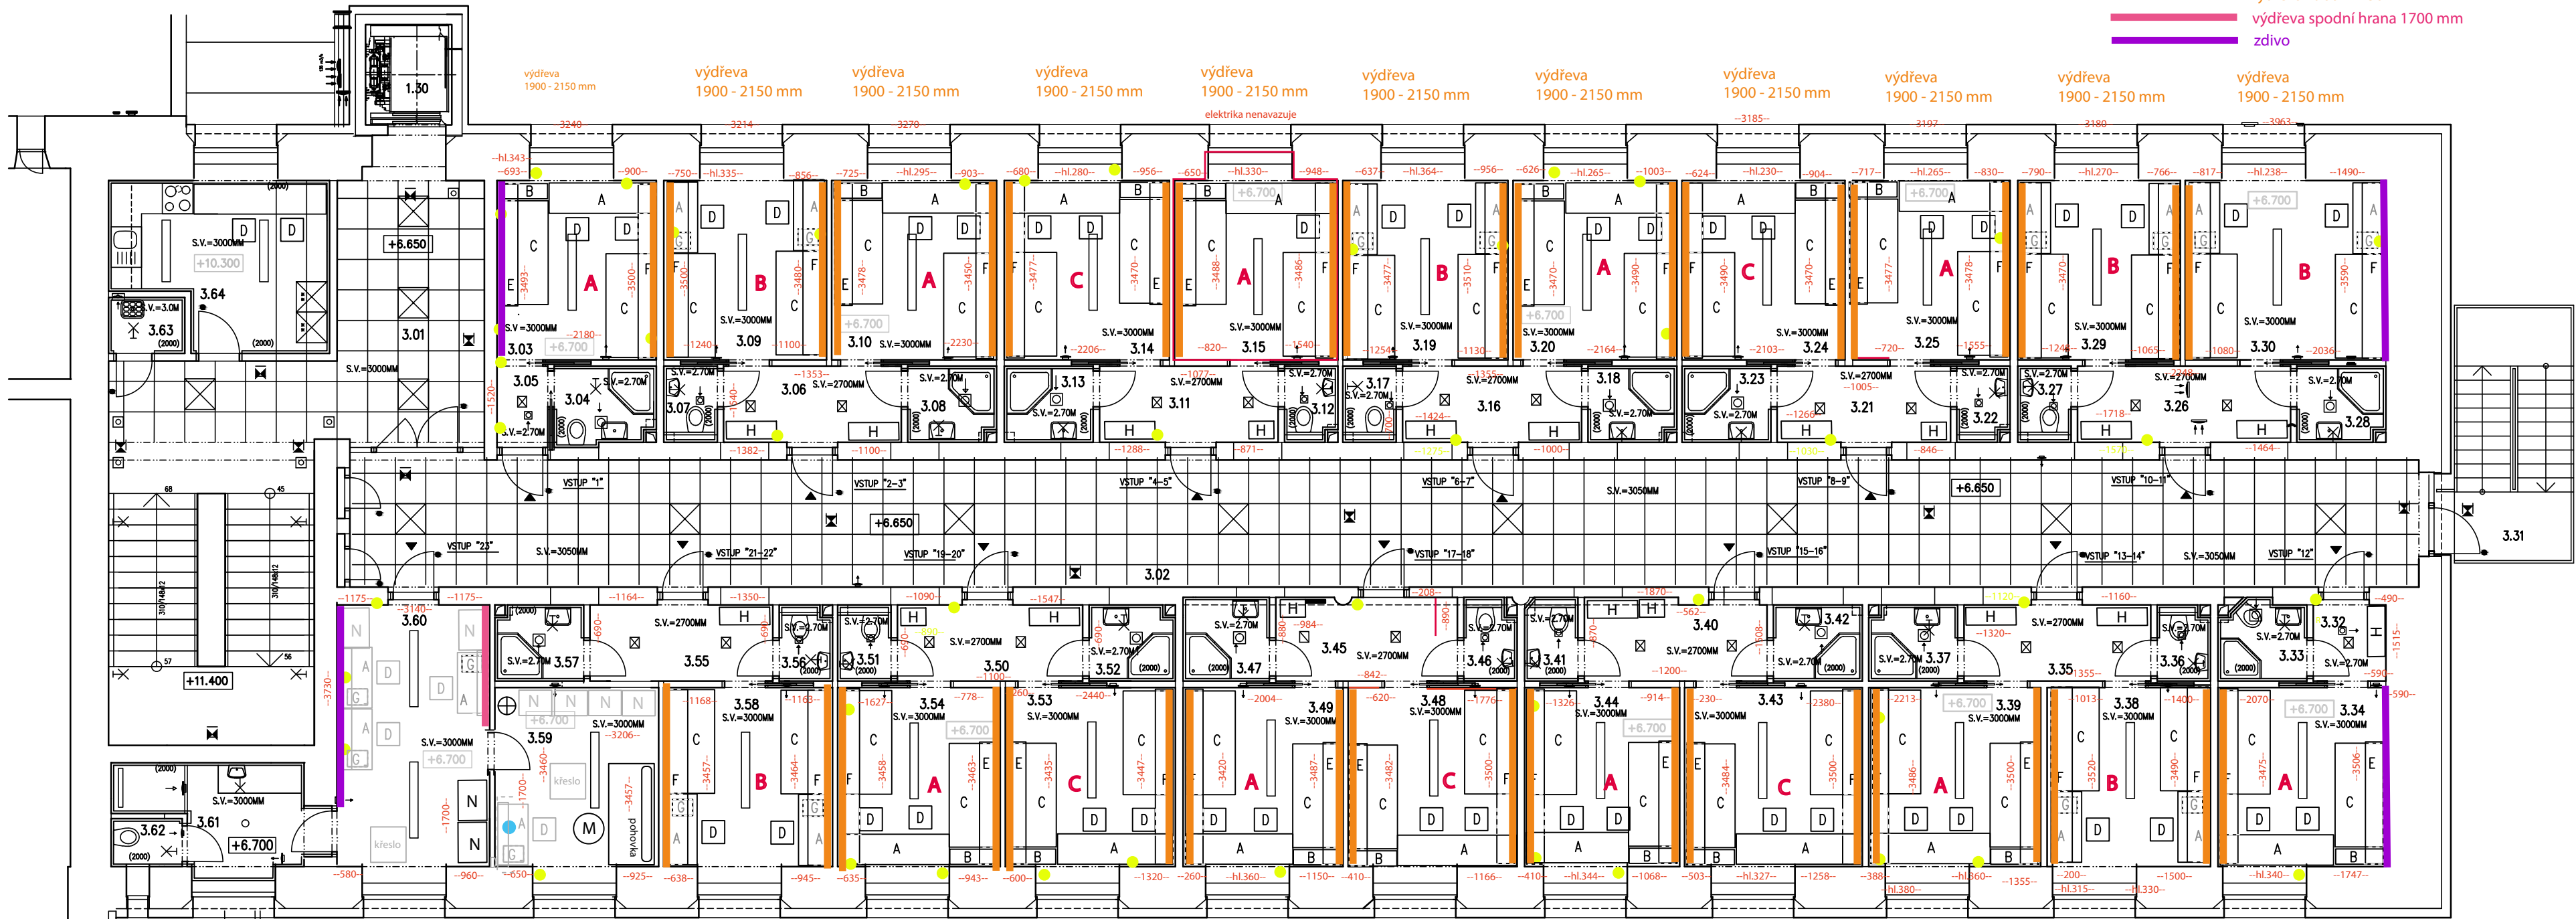

výdřeva spodní hrana 1700 mm	výdřeva 1900 - 2150 mm	výdřeva 1900 - 2150 mm	výdřeva 1900 - 2150 mm
OZN.		NÁBYTEK	VELIKOST
N	SKŘÍŇ Š-80 cm; HL- 60 cm; V-200 cm	A	STŮL Š-140 cm; HL- 60 cm; V-75 cm
M	KONFERENČNÍ STOLEK Š- 60 cm; V-41 cm	A	STŮL - dvě pracovní místa Š- 210 až 240 cm; HL- 60 cm; V-75 cm
⊕	STOJANOVÝ VĚŠÁK Š- 50 cm; V-180 cm	B	PERŇÁK nebo POLICE ZA POSTEL Š-95 cm; HL-30 cm; V-75 cm
	C	POSTEL (více typů) Š-95 cm D-205 cm; V-75 cm	
	D	ŽIDLE 45 x 45 cm	
	E	KOMBINOVANÁ NÁSTĚNNÁ SKŘÍŇKA více typů Š-235 cm; HL- 30 cm; V-40 cm Š-350 až 374 cm; HL- 30 cm; V-40 cm	
	F	KOMBINOVANÁ NÁSTĚNNÁ SKŘÍŇKA Š-32 cm; HL- 40 cm; V-52 cm	
	G	KONTEJNER POD PSACÍ STŮL Š-100 cm; HL- 35 cm; V-180 cm Š-50 cm; HL- 35 cm; V-180 cm	
	H	SKŘÍŇ PŘEDSÍŇ Š-40cm; HL-25 cm; V-182 cm	
	H	SKŘÍŇ PŘEDSÍŇ - varianta skříň nebo stěna s věšákem	
	J	VĚŠÁK Š-40 cm; HL-40 cm; V-180 cm	
	K	REGÁL Š-80 cm; HL-35 cm; V- 75 cm	
	L	KOMODA	

3.45	PŘEDSÍŇ	VSTUP "17-18"
3.46	WC	
3.47	KOUPELNA	
3.48	POKOJ	
3.49	POKOJ	
3.50	PŘEDSÍŇ	
3.51	WC	VSTUP "19-20"
3.52	KOUPELNA	
3.53	POKOJ	VSTUP "21"
3.54	POKOJ	
3.55	PŘEDSÍŇ	
3.56	WC	VSTUP "21"
3.57	KOUPELNA	VSTUP "22-23"
3.58	POKOJ	
3.59	KANCELÁŘ	
3.60	VYCHOVATEL	
3.61	KOUPELNA	
3.62	WC	
3.63	ÚKLIDOVÁ MÍSTNOST	
3.64	KUCHYŇKA	

OZN.	MÍSTNOST
1.30	VÝTAH
3.01	CHODBA+SCHODIŠTĚ
3.02	CHODBA
3.03	POKOJ
3.04	KOUPELNA
3.05	PŘEDSÍŇ
3.06	PŘEDSÍŇ
3.07	WC
3.08	KOUPELNA
3.09	POKOJ
3.10	POKOJ
3.11	PŘEDSÍŇ
3.12	WC
3.13	KOUPELNA
3.14	POKOJ
3.15	POKOJ
3.16	PŘEDSÍŇ
3.17	WC
3.18	KOUPELNA
3.19	POKOJ
3.20	POKOJ
3.21	PŘEDSÍŇ
3.22	WC
3.23	KOUPELNA
3.24	POKOJ
3.25	POKOJ
3.26	PŘEDSÍŇ
3.27	WC
3.28	KOUPELNA
3.29	POKOJ
3.30	POKOJ
3.31	VENKOVNÍ SCHODIŠTĚ
3.32	PŘEDSÍŇ
3.33	KOUPELNA+WC
3.34	POKOJ
3.35	PŘEDSÍŇ
3.36	WC
3.37	KOUPELNA
3.38	POKOJ
3.39	POKOJ
3.40	PŘEDSÍŇ
3.41	WC
3.42	KOUPELNA
3.43	POKOJ
3.44	POKOJ

poznámka: rozměry posuvných dveří, stavební otvor, bez obložky