


PŮDORYS 4.NADZEMNÍHO PODLAŽÍ – NÁVRH MOBILIÁŘE – NAVRHOVANÝ STAV

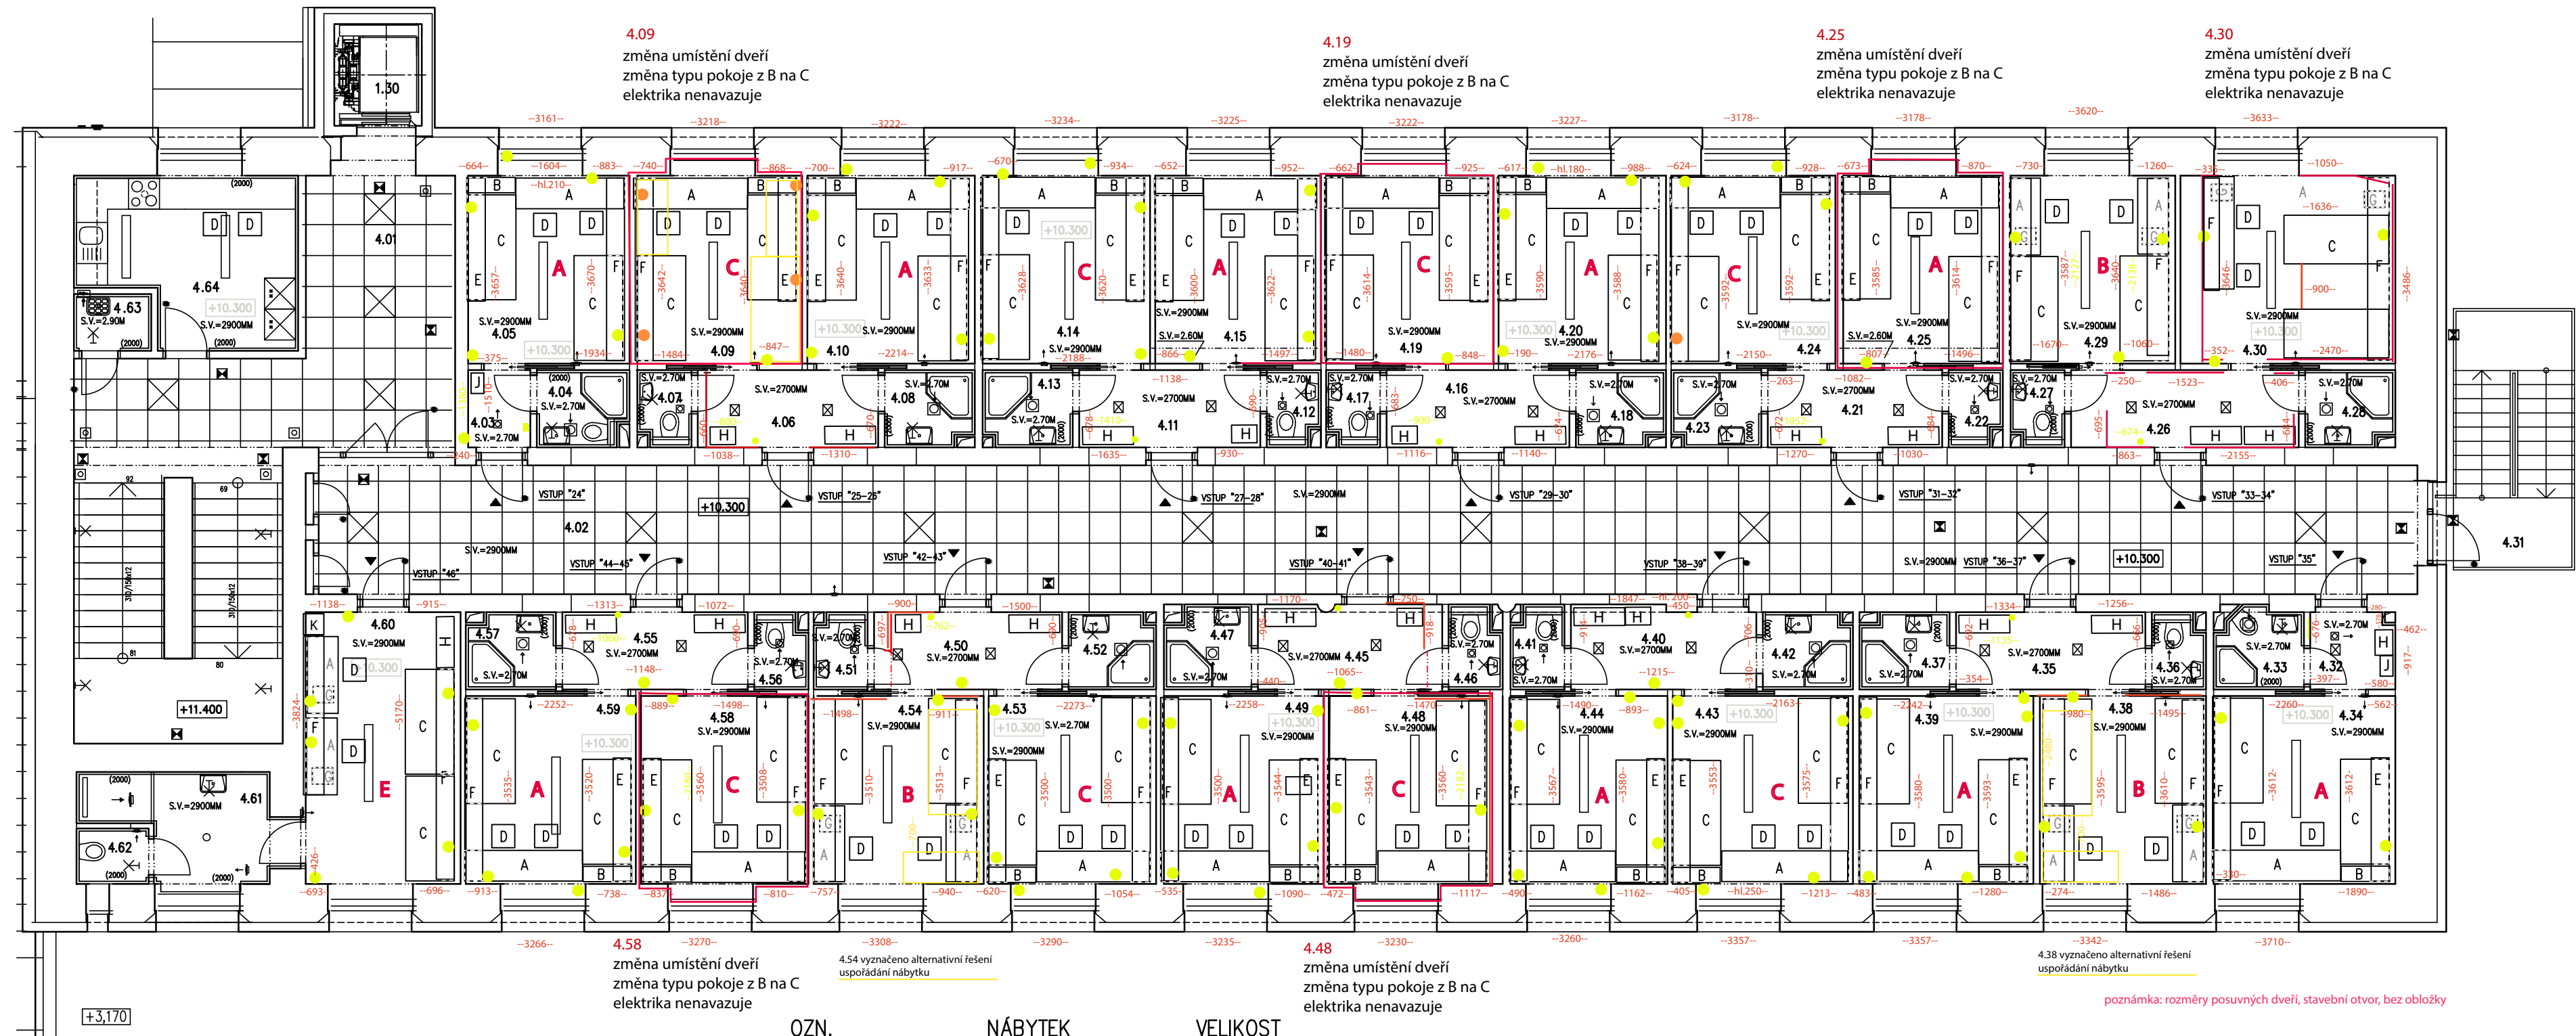

LEGENDA MÍSTNOSTÍ

OZN.	MÍSTNOST
1.30	VÝTAH
4.01	CHODBA+SCHODIŠTĚ
4.02	CHODBA
4.03	PŘEDSÍŇ
4.04	KOUPELNA+WC
4.05	POKOJ
4.06	PŘEDSÍŇ
4.07	WC
4.08	KOUPELNA
4.09	POKOJ
4.10	POKOJ
4.11	PŘEDSÍŇ
4.12	WC
4.13	KOUPELNA
4.14	POKOJ
4.15	POKOJ
4.16	PŘEDSÍŇ
4.17	WC
4.18	KOUPELNA
4.19	POKOJ
4.20	POKOJ
4.21	PŘEDSÍŇ
4.22	WC
4.23	KOUPELNA
4.24	POKOJ
4.25	POKOJ
4.26	PŘEDSÍŇ
4.27	WC
4.28	KOUPELNA
4.29	POKOJ
4.30	POKOJ
4.31	VENKOVNÍ SCHODIŠTĚ
4.32	PŘEDSÍŇ
4.33	KOUPELNA+WC
4.34	POKOJ
4.35	PŘEDSÍŇ
4.36	WC
4.37	KOUPELNA
4.38	POKOJ
4.39	POKOJ
4.40	PŘEDSÍŇ
4.41	WC
4.42	KOUPELNA
4.43	POKOJ
4.44	POKOJ

OZN.	NÁBYTEK	VELIKOST
A	STŮL	Š-140 cm; HL- 60 cm; V-75 cm
A	STŮL - dvě pracovní místa	Š- 210 až 240 cm; HL- 60 cm; V-75 cm
B	PERÍŇÁK nebo POLICE ZA POSTEL	Š-95 cm; HL-30 cm; V-75 cm
C	POSTEL (více typů)	Š-95 cm D-205 cm; V-75 cm
D	ŽIDLE	45 x 45 cm
E	KOMBINOVANÁ NÁSTĚNNÁ SKŘÍŇKA více typů	Š-235 cm; HL- 30 cm; V-40 cm Š-350 až 374 cm; HL- 30 cm; V-40 cm
F	KOMBINOVANÁ NÁSTĚNNÁ SKŘÍŇKA	Š-32 cm; HL- 40 cm; V-52 cm
G	KONTEJNER POD PSACÍ STŮL	Š-100 cm; HL- 35 cm; V-180 cm Š-50 cm; HL- 35 cm; V-180 cm
H	SKŘÍŇ PŘEDSÍŇ	Š-40cm; HL-25 cm; V-182 cm
H	SKŘÍŇ PŘEDSÍŇ - varianta skříň nebo stěna s věšákem	Š-40 cm; HL-40 cm; V-180 cm
J	VĚŠÁK	Š-80 cm; HL-35 cm; V- 75 cm
K	REGÁL	
L	KOMODA	

4.45	PŘEDSÍŇ	VSTUP "40-41"
4.46	WC	
4.47	KOUPELNA	
4.48	POKOJ	
4.49	POKOJ	
4.50	PŘEDSÍŇ	VSTUP "42-43"
4.51	WC	
4.52	KOUPELNA	VSTUP "42-43"
4.53	POKOJ	VSTUP "42-43"
4.54	POKOJ	VSTUP "42-43"
4.55	PŘEDSÍŇ	VSTUP "44-45"
4.56	WC	
4.57	KOUPELNA	VSTUP "44-45"
4.58	POKOJ	VSTUP "44-45"
4.59	POKOJ	VSTUP "44-45"
4.60	POKOJ	VSTUP "46"
4.61	KOUPELNA	
4.62	WC	VSTUP "46"
4.63	ÚKLIDOVÁ KOMORA	
4.64	KUCHYŇKA	