


PŮDORYS 3.NADZEMNÍHO PODLAŽÍ – NÁVRH MOBILIÁŘE – NAVRHOVANÝ STAV

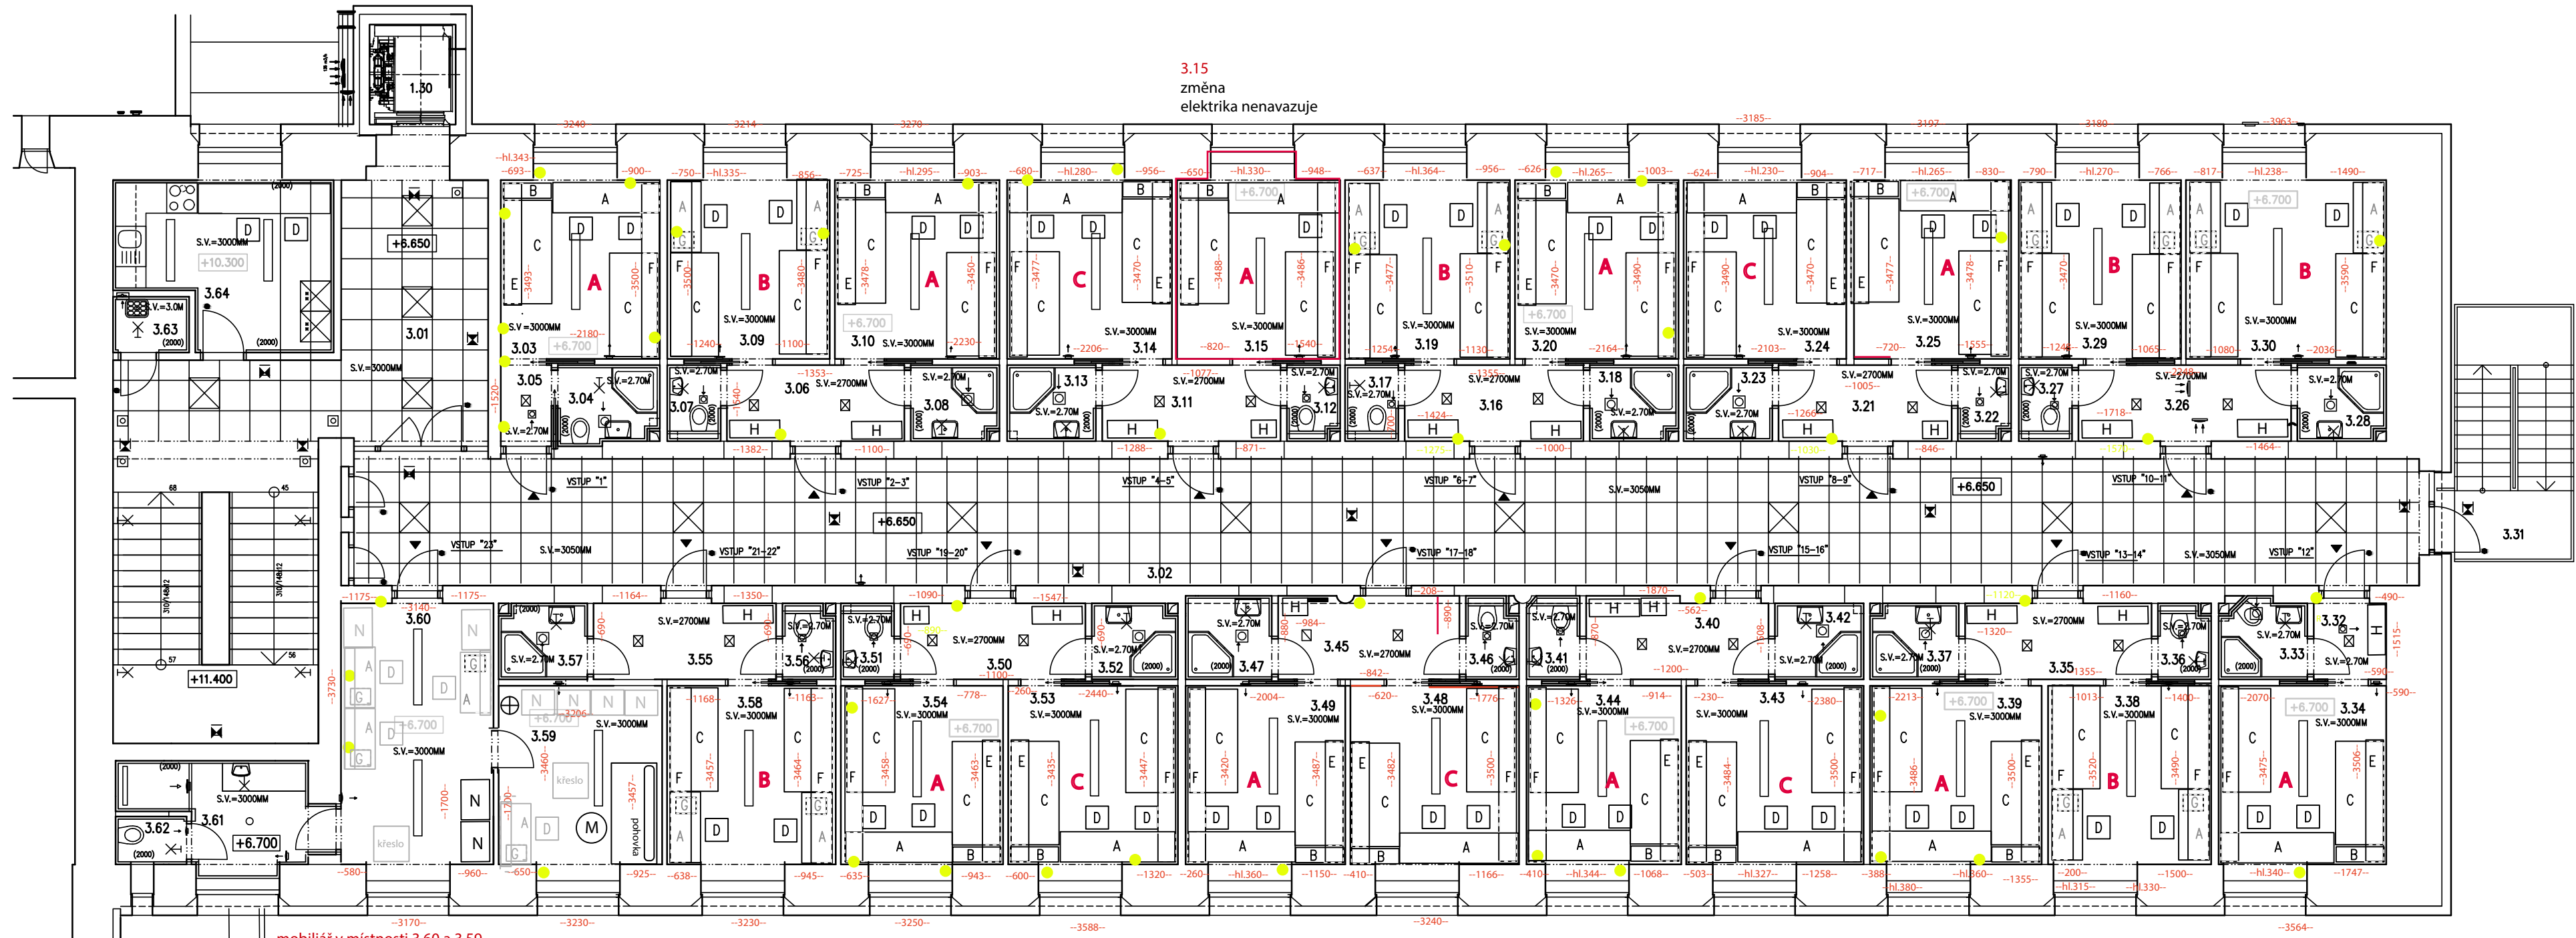

mobiliář v místnosti 3.60 a 3.59
odlišen sedou barvou je stávající
doplněno nové kusy viz. soupis položek

- N SKŘÍŇ Š-80 cm; HL- 60 cm; V-200 cm
- M KONFERENČNÍ STOLEK Š- 60 cm; V-41 cm
- ⊕ STOJANOVÝ VĚŠÁK Š- 50 cm; V-180 cm

OZN.

NÁBYTEK

VELIKOST

A

STŮL

Š-140 cm; HL- 60 cm; V-75 cm

A

STŮL - dvě pracovní místa

Š- 210 až 240 cm; HL- 60 cm; V-75 cm

B

PEŘÍŇÁK nebo POLICE ZA POSTEL

Š-95 cm; HL-30 cm; V-75 cm

C

POSTEL (více typů)

Š-95 cm D-205 cm; V-75 cm

D

ŽIDLE

45 x 45 cm

E

KOMBINOVANÁ NÁSTĚNNÁ SKŘÍŇKA

Š-235 cm; HL- 30 cm; V-40 cm

více typů

Š-350 až 374 cm; HL- 30 cm; V-40 cm

F

KOMBINOVANÁ NÁSTĚNNÁ SKŘÍŇKA

Š-32 cm; HL- 40 cm; V-52 cm

G

KONTEJNER POD PSACÍ STŮL

Š-100 cm; HL- 35 cm; V-180 cm

H

SKŘÍŇ PŘEDSÍŇ

Š-50 cm; HL- 35 cm; V-180 cm

H

SKŘÍŇ PŘEDSÍŇ - varianta skříň nebo stěna s věšákem

Š-40cm; HL-25 cm; V-182 cm

J

VĚŠÁK

Š-40 cm; HL-40 cm; V-180 cm

K

REGÁL

Š-80 cm; HL-35 cm; V- 75 cm

L

KOMODA

Š-80 cm; HL-35 cm; V- 75 cm

poznámka: rozměry posuvných dveří, stavební otvor, bez obložky

3.45	PŘEDSÍŇ	VSTUP "17-18"
3.46	WC	
3.47	KOUPELNA	
3.48	POKOJ	
3.49	POKOJ	
3.50	PŘEDSÍŇ	
3.51	WC	
3.52	KOUPELNA	
3.53	POKOJ	
3.54	POKOJ	
3.55	PŘEDSÍŇ	
3.56	WC	
3.57	KOUPELNA	
3.58	POKOJ	
3.59	KANCELÁŘ	
3.60	VYCHOVATEL	
3.61	KOUPELNA	
3.62	WC	
3.63	ÚKLIDOVÁ MÍSTNOST	
3.64	KUCHYŇKA	

LEGENDA MÍSTNOSTÍ

OZN.	MÍSTNOST
1.30	VÝTAH
3.01	CHODBA+SCHODIŠTĚ
3.02	CHODBA
3.03	POKOJ
3.04	KOUPELNA
3.05	PŘEDSÍŇ
3.06	PŘEDSÍŇ
3.07	WC
3.08	KOUPELNA
3.09	POKOJ
3.10	POKOJ
3.11	PŘEDSÍŇ
3.12	WC
3.13	KOUPELNA
3.14	POKOJ
3.15	POKOJ
3.16	PŘEDSÍŇ
3.17	WC
3.18	KOUPELNA
3.19	POKOJ
3.20	POKOJ
3.21	PŘEDSÍŇ
3.22	WC
3.23	KOUPELNA
3.24	POKOJ
3.25	POKOJ
3.26	PŘEDSÍŇ
3.27	WC
3.28	KOUPELNA
3.29	POKOJ
3.30	POKOJ
3.31	VENKOVNÍ SCHODIŠTĚ
3.32	PŘEDSÍŇ
3.33	KOUPELNA+WC
3.34	POKOJ
3.35	PŘEDSÍŇ
3.36	WC
3.37	KOUPELNA
3.38	POKOJ
3.39	POKOJ
3.40	PŘEDSÍŇ
3.41	WC
3.42	KOUPELNA
3.43	POKOJ
3.44	POKOJ

Mgr. Blanka Poulová

+420 605 002 024

poulova@helenin.cz

rozměry mobiliáře jsou orientační - individualizováno dle zaměření na stavbě