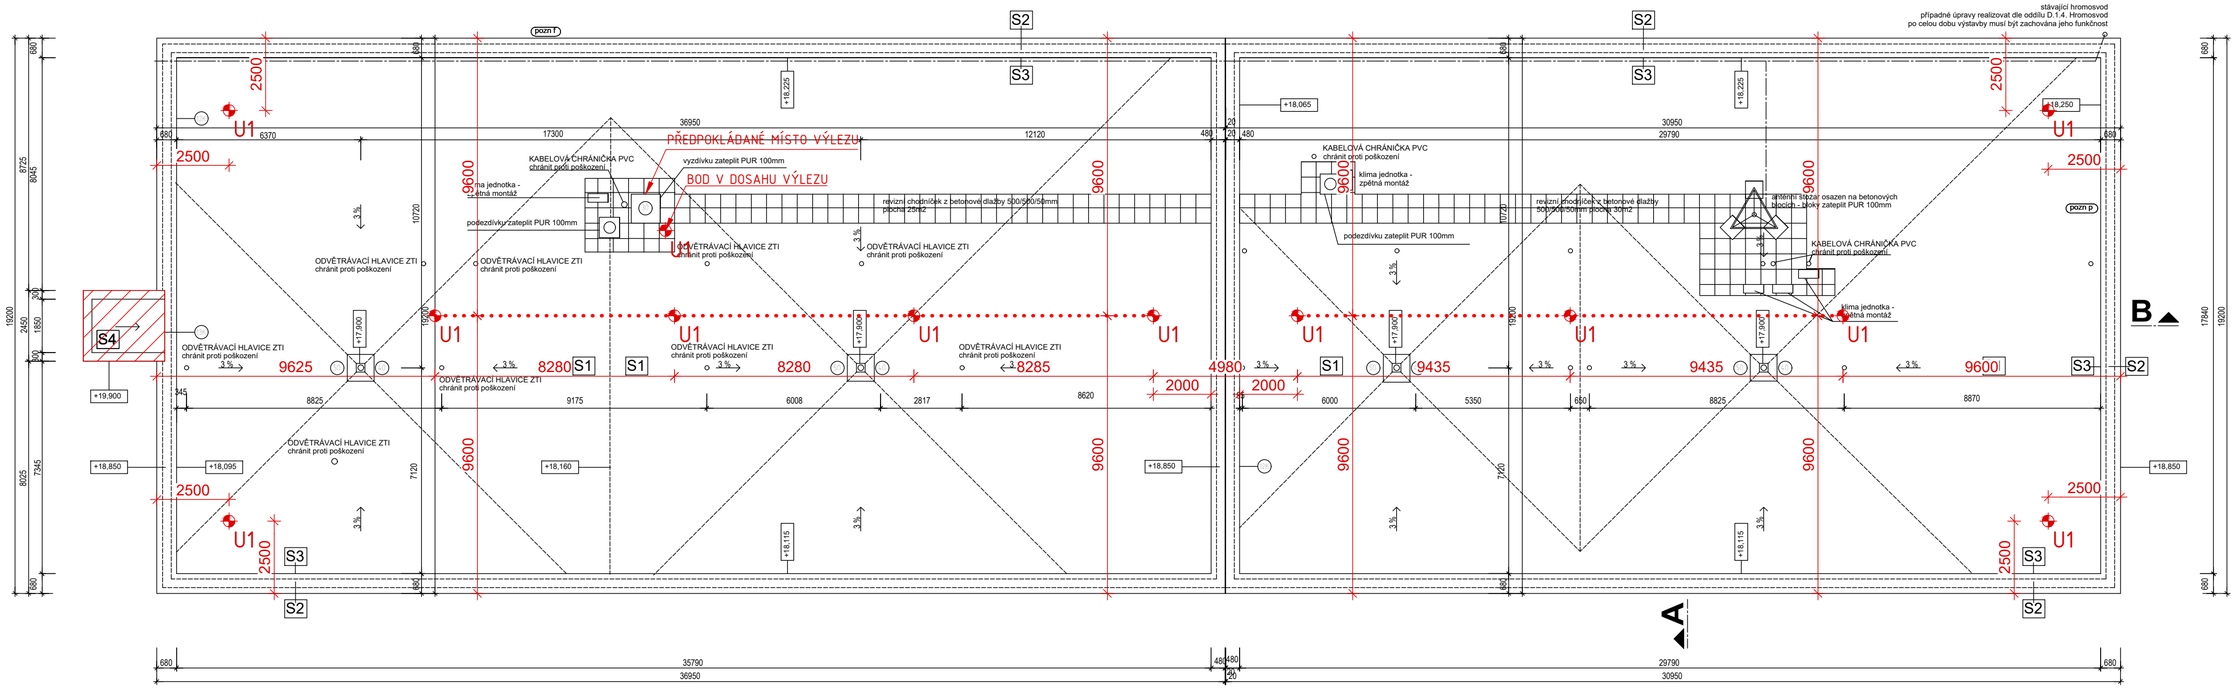

LEGENDA ZNAČENÍ

NEŘEŠENÁ ZÓNA, ZÁKAZ VSTUPU NA TAKTO OZNAČENÉ ČÁSTI STŘECHY, ÚDRŽBA Z HLAVNÍ STŘECHY

POZN.:
JE NUTNÉ POUŽITÍ DVOU SPOJOVACÍCH PROSTŘEDKŮ.

SPOJOVACÍ LANO MUSÍ BÝT VŽDY ZKRÁCENO NA CO NEJKRATŠÍ MOŽNOU DÉLKU! SOUČASNĚ VŠAK JEHO DÉLKA NIKDY NESMÍ UMOŽNIT VOLNÝ PÁD DELŠÍ NEŽ 1500 mm NEBO NÁRAZ NA NÍŽE POLOŽENOU PŘEKÁŽKU.

ZÁCHYTNÝ SYSTÉM JE MOŽNÉ POPRVÉ POUŽÍT AŽ PO ÚSPĚŠNÉM PROVEDENÍ REVIZE SYSTÉMU A POUŽÍVAT JEJ SMÍ (A TUDÍŽ I VSTUPOVAT DO NEBEZPEČNÉHO OKRAJE) POUZE NÁLEŽITĚ POUČENÉ OSOBY S VHODNÝM VYBAVENÍM.

PŘI MONTÁŽI KAŽDÝ BOD POPSAT ČÍSLEM (NAPŘ. NA ZÁKLADNĚ) PODLE DOKUMENTACE A PŘED ZAKRYTÍM VRSTVAMI FOTOGRAFICKY ZDOKUMENTOVAT UKOTVENÍ!

LEGENDA ZÁCHYTNÉHO SYSTÉMU TOPSAFE

	U1 – Kotvicí bod TOPSAFE TSL-700-BBSR10-A, délka 700 mm Kotvení na chemické kotvy, příp. i síť. hmoždinky.	12 ks
• • • • •	Montážní lano	
1.,2., ...	Pořadové číslo kotvicího bodu	

NAVRHL A ZAKRESLIL:	ING. TOMÁŠ SVOBODA	TOPWET s.r.o.
OBSAH VÝKRESU: PŮDORYS STŘECHY – ZÁCHYTNÝ SYSTÉM		NÁM. VILÉMA MRŠTÍKA 62 664 81 OSTROVAČICE, ČR 777717120, 777725089
STAVBA: 20240264_SŠ stavební Třebíč, oprava fasád	DATUM	15.2.2024
	MĚŘÍTKO	1:150
	Č.VÝKRESU	01