


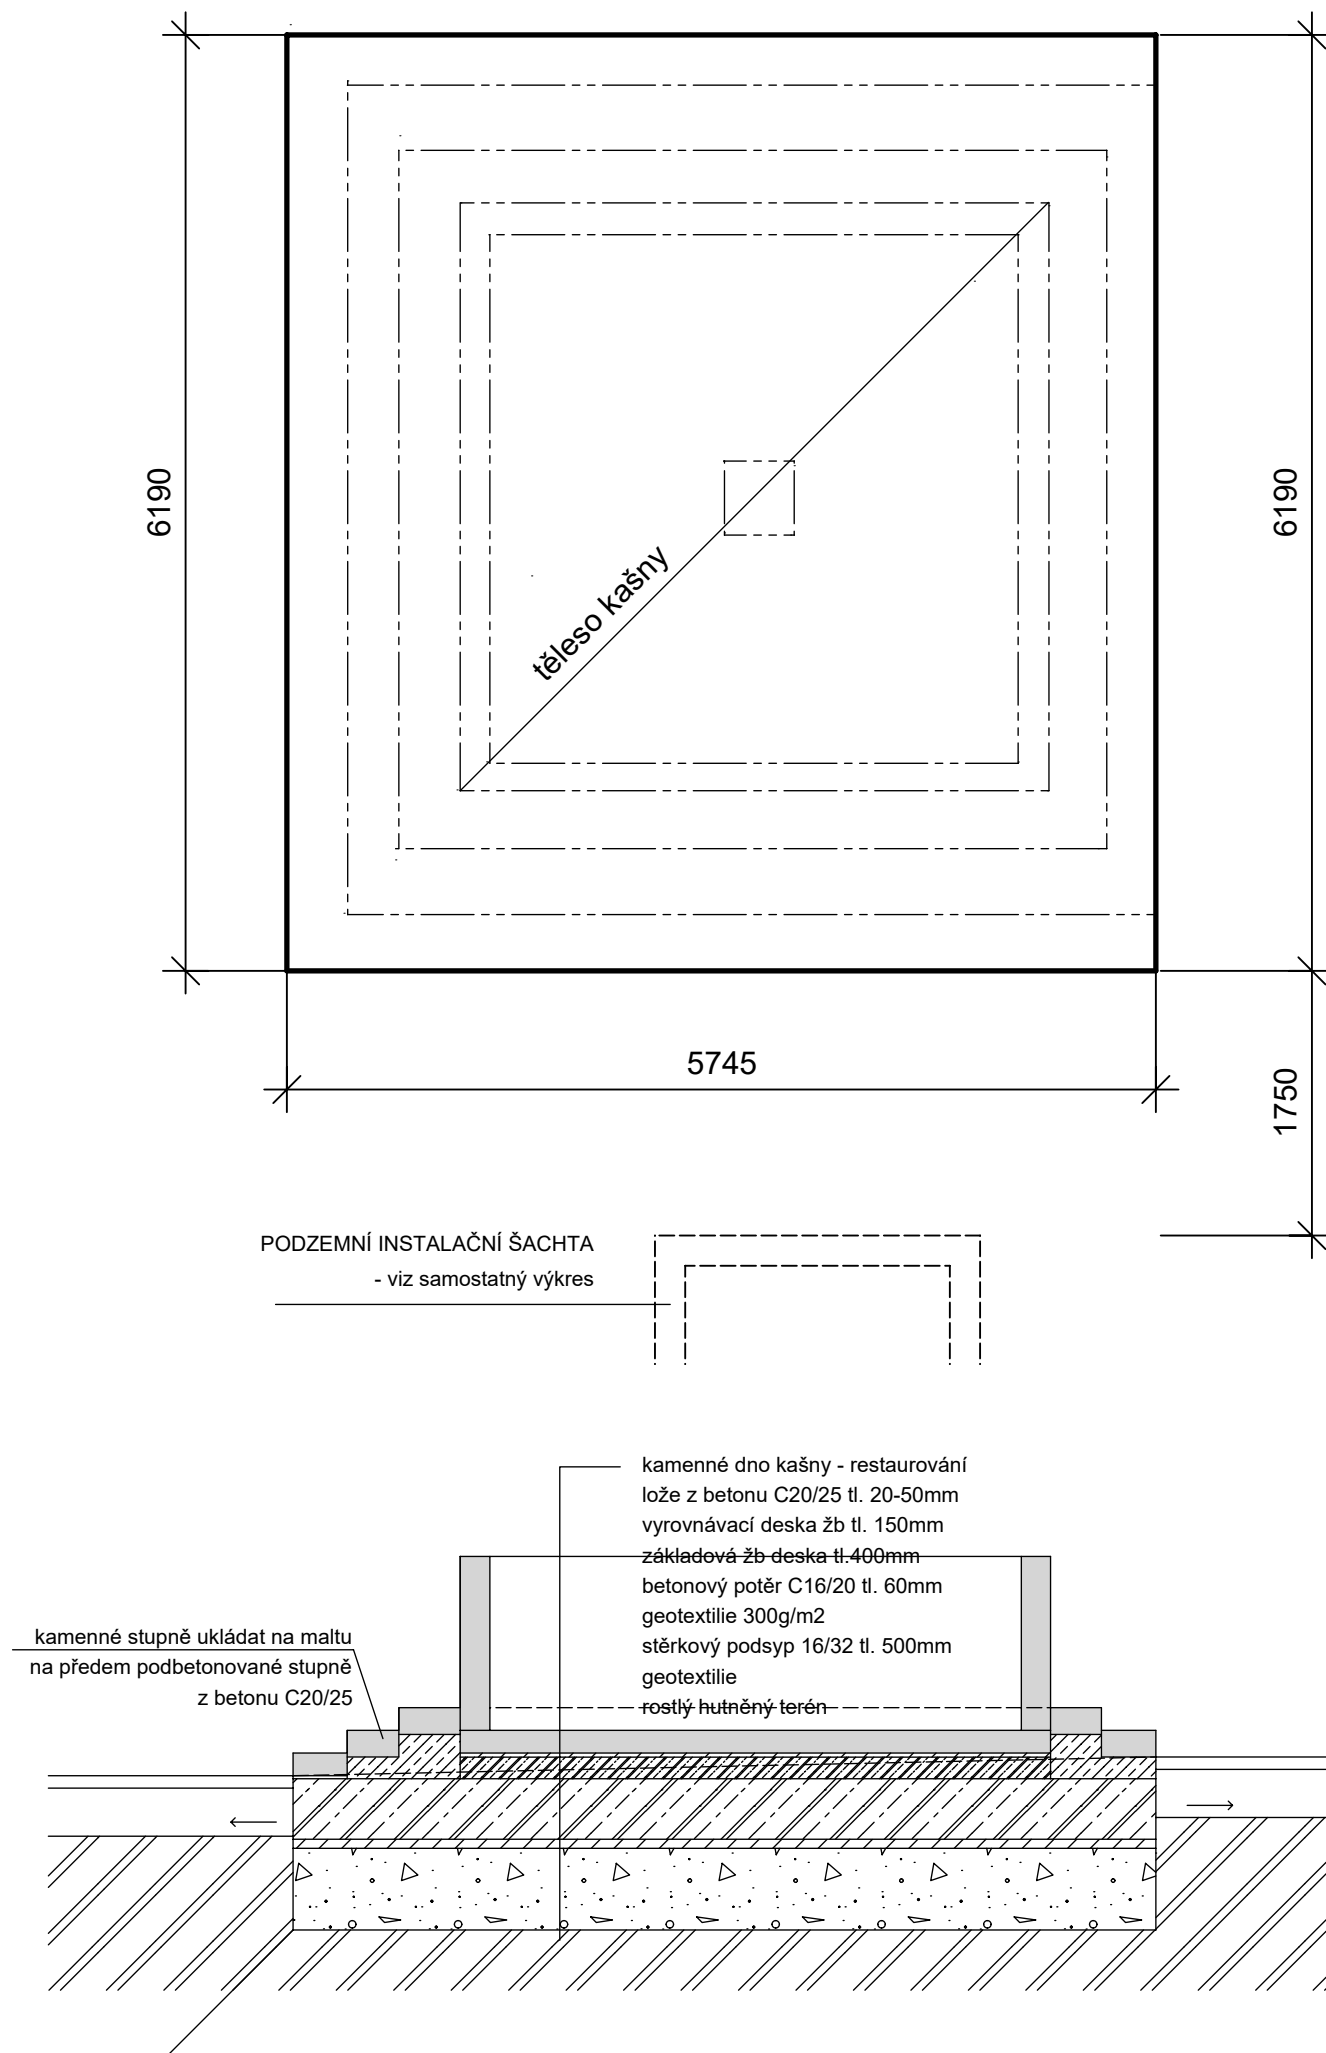

PROVEDENÍ

- přesný rozsah a tvar jednotlivých konstrukcí bude proveden na základě přesného zaměření stávajících kamenných prvků a vždy po dohodě s restaurátorem
- provedení žb základová desky kašny
beton C20/25
výztuž 4x kari síť 8/150/150 (při spodním a horním okraji celoplošně s posunem 75mm)
tahová výztuž obvodová 4x pr. 20mm (2/2 při horním a spodním okraji)
obvodové třmínky tvaru U pr. 8 dl. 2400 po 150mm
- provedení vyrovnávací žb desky kašny
beton C20/25
výztuž 2x kari síť 8/150/150 (při spodním a horním okraji celoplošně)
- při realizaci základových konstrukcí osadit chráničky pro rozvod vody - realizovat dle pokynů restaurátora
- prostupy instalační šachtou pro rozvod vody realizovat dle požadavků restaurátora
- velikost a tvar instalační šachty koordinovat s dodavatelem technologie
- zemní pláň spádovat od základů kašny min 4% v šíři 500mm

+0,000 = 501,85 BpV

Souřadnicový systém : S-Jtsk

Výškový systém : Bpv

ING. MICHAL ZLATUŠKA ARCH Žerotínova 357 Jaroměřice n. Rok. 675 51 IČO 64336824 DIČ CZ690304566 ČKA 03038 tel. 568441100 603218487 e-mail m.zlatuska@quick.cz			
Zodpovědný projektant : ing. Michal Vondrák Číslo autorizace : Č K A I T 1 4 0 0 4 4 8		Pare :	Stupeň PD : DSP, DPS
Vypracoval : ing. Michal Zlatuška arch Číslo autorizace : Č K A 0 3 0 3 8			Datum : červenec 2024
			CAD : ALLPLAN
Rekonstrukce vstupního nádvoří zámku Budkov			
Objekt : 900 Restaurování			
Investor : Kraj Vysočina, Žižkova 57, Jihlava Obec Budkov, Budkov 82, Budkov			Měřítko :
Místo stavby : k.ú. Budkov p. č. st.114, 1081/1, 1081/3, 1083/2, 1081/6, 2117/14, 2971			Formát :
			Zakázkové číslo 01/07/2024
Obsah : základ pod kašnu		Číslo výkresu : D.1.2.01	
Kraj : Vysočina		Zástupce investora : Mgr. Jiří Zášková	