


3+N+PE st. 50Hz 400/230V / TN-S

3+N+PE st. 50Hz 400/230V / TN-S

S:1.1

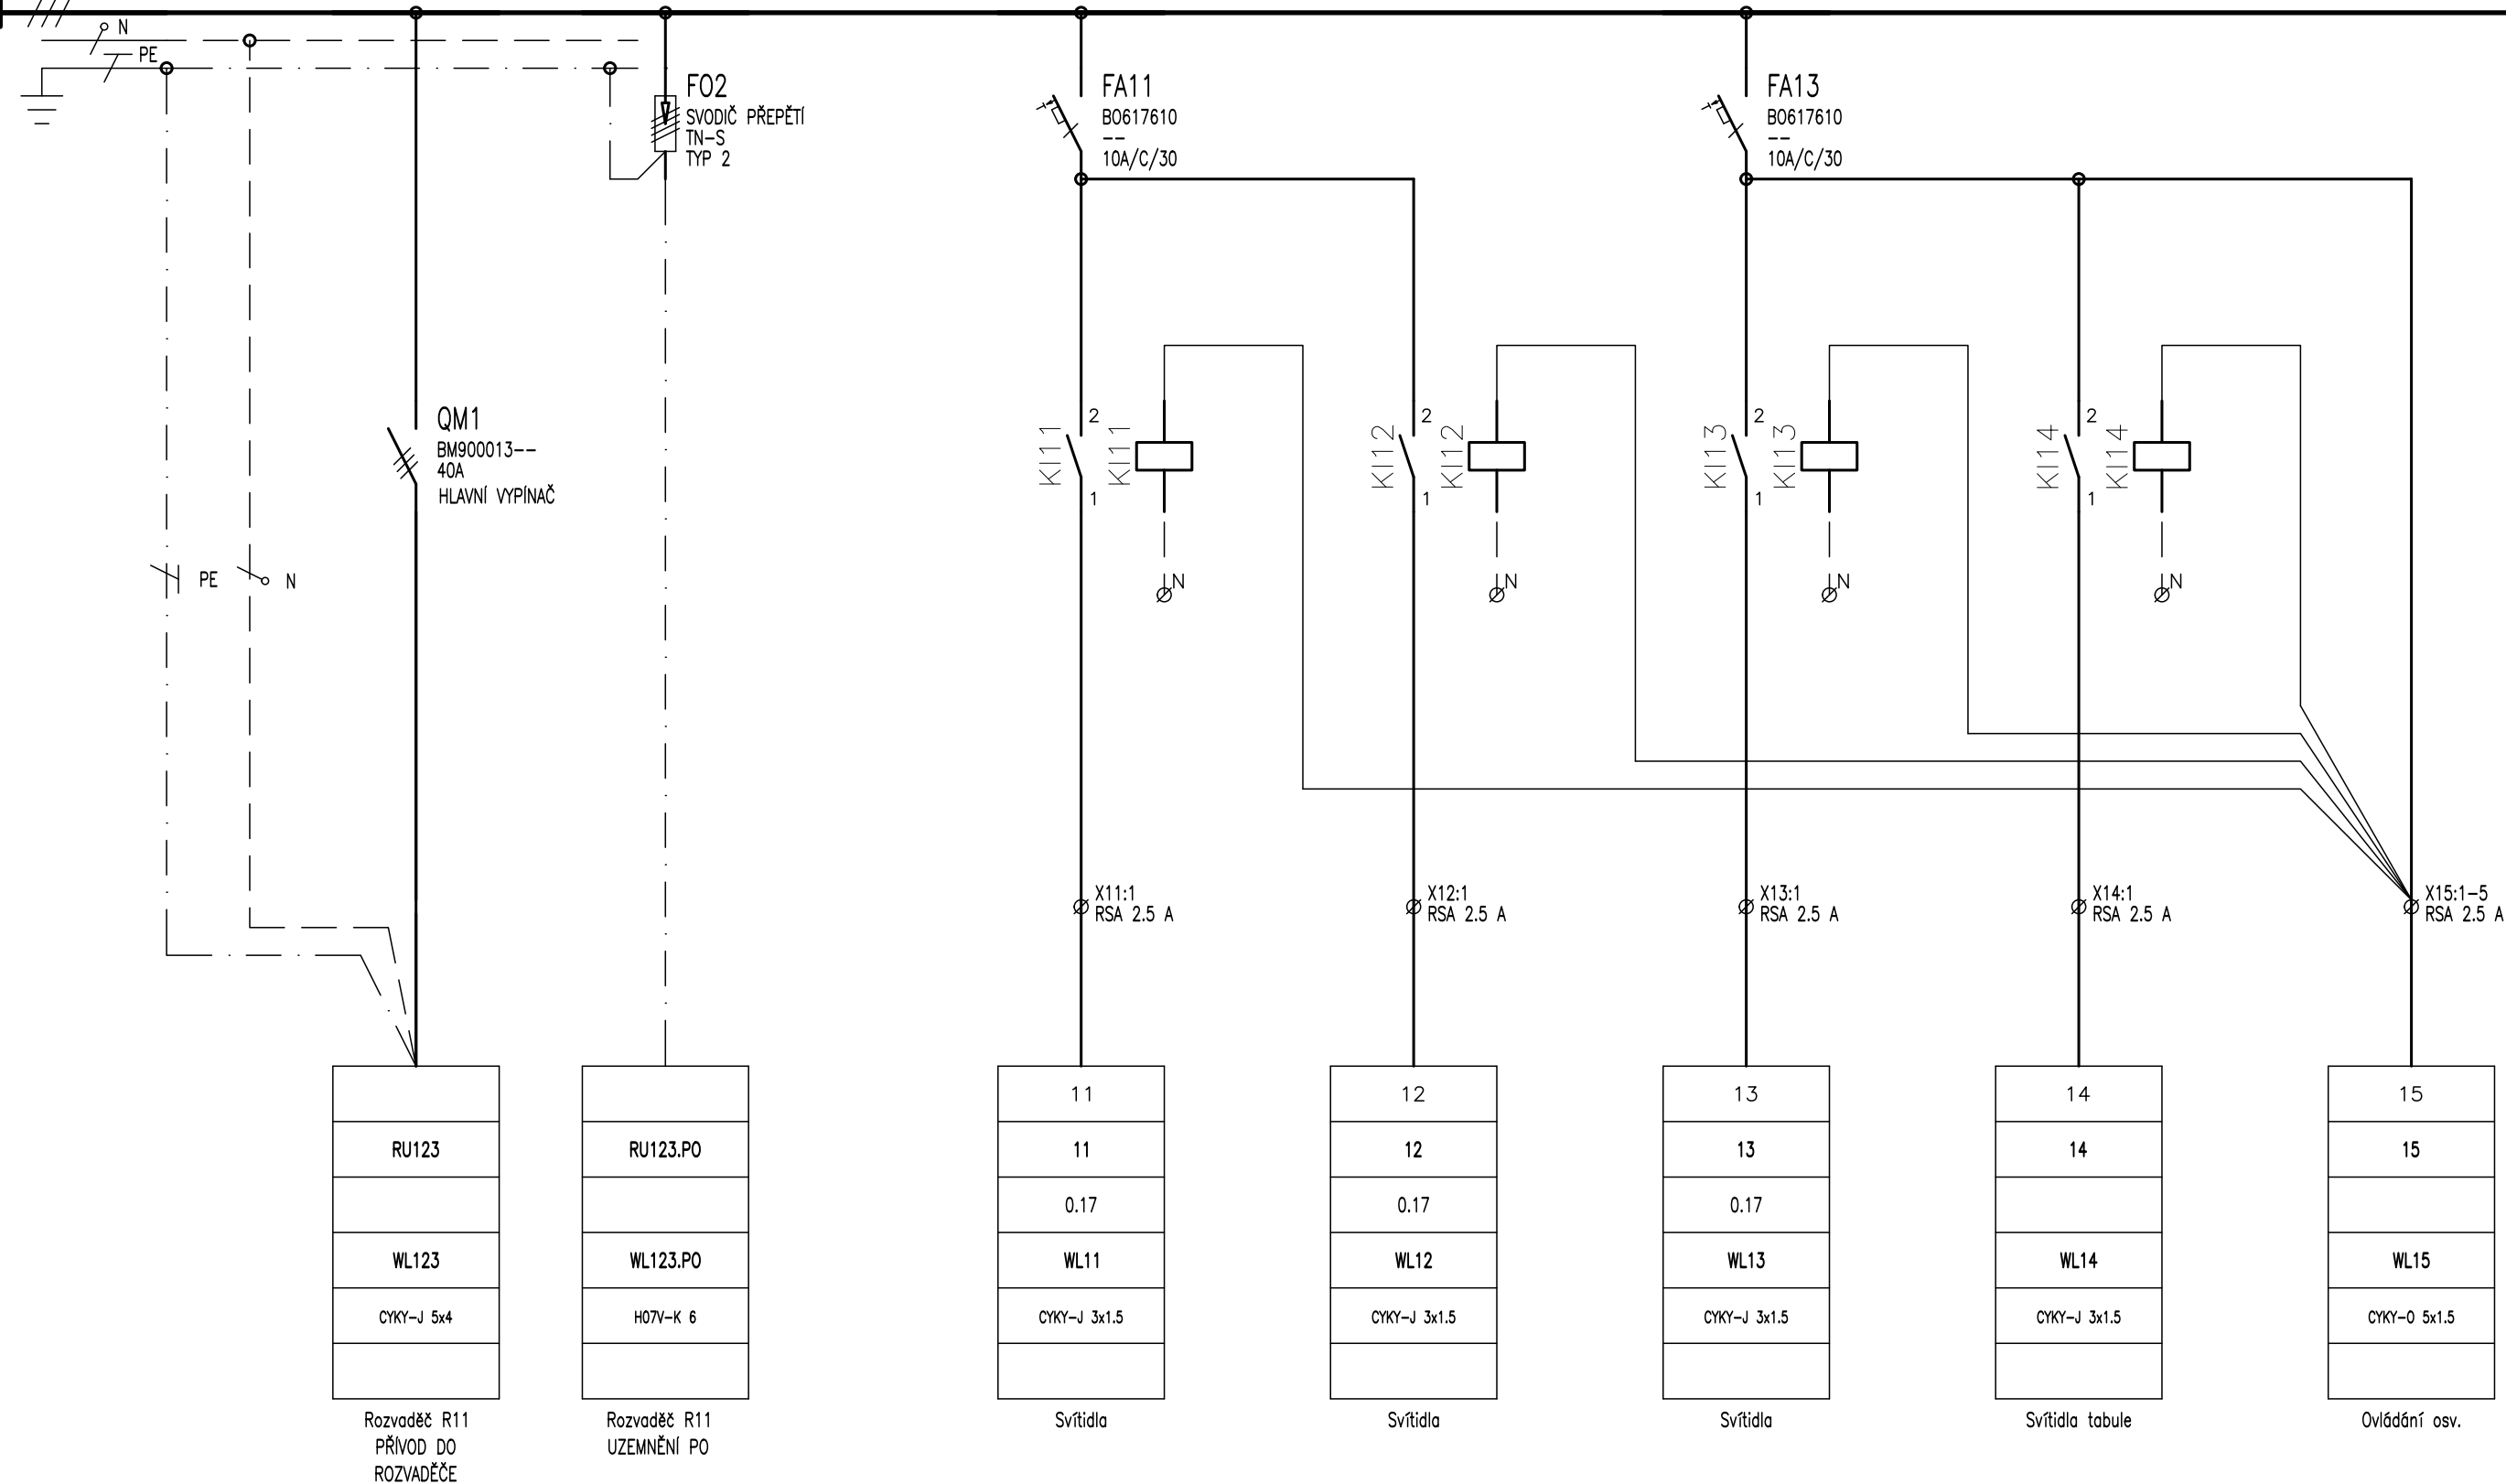

TYP PROVEDENÍ: OCEP ZAPUŠTĚNÝ (1U-16, 65 MOD.)
KRYTÍ: IP40/20
ROZMĚRY: 380x825x250mm
DĚLENÍ: --
NÁTĚR: TYP OVÝ
OBSLUHA: PRAC. POUČENÝMI

PŘÍVOD (Y): SHORA
VÝVODY: NAHORU
Pi: 6 kW
Ps: 4kW
Ik: 10 kA
In: 25 A

DATUM:
10/2024

ELMI
SYSTEM

SCHÉMA ROZVADĚČE RU123

ZAK.ČÍSLO:
18253
STUPEŇ PD:
DPS

VYPRACOVAL:
MARTIN ŠPAČEK
ODP.PROJ.:
MARTIN ŠPAČEK

GYMNÁZIUM VELKÉ MEZIŘÍČI
REKONSTRUKCE UČEBEN
SILNOPROUDÁ ELEKTROTECHNIKA

LIST Č.:

PARÉ:

1

Č.VÝKRESU

D.1.4.2-23

