


ŠÍŘKOVÉ USPOŘÁDÁNÍ S 7,5/50
KM 1,960 00

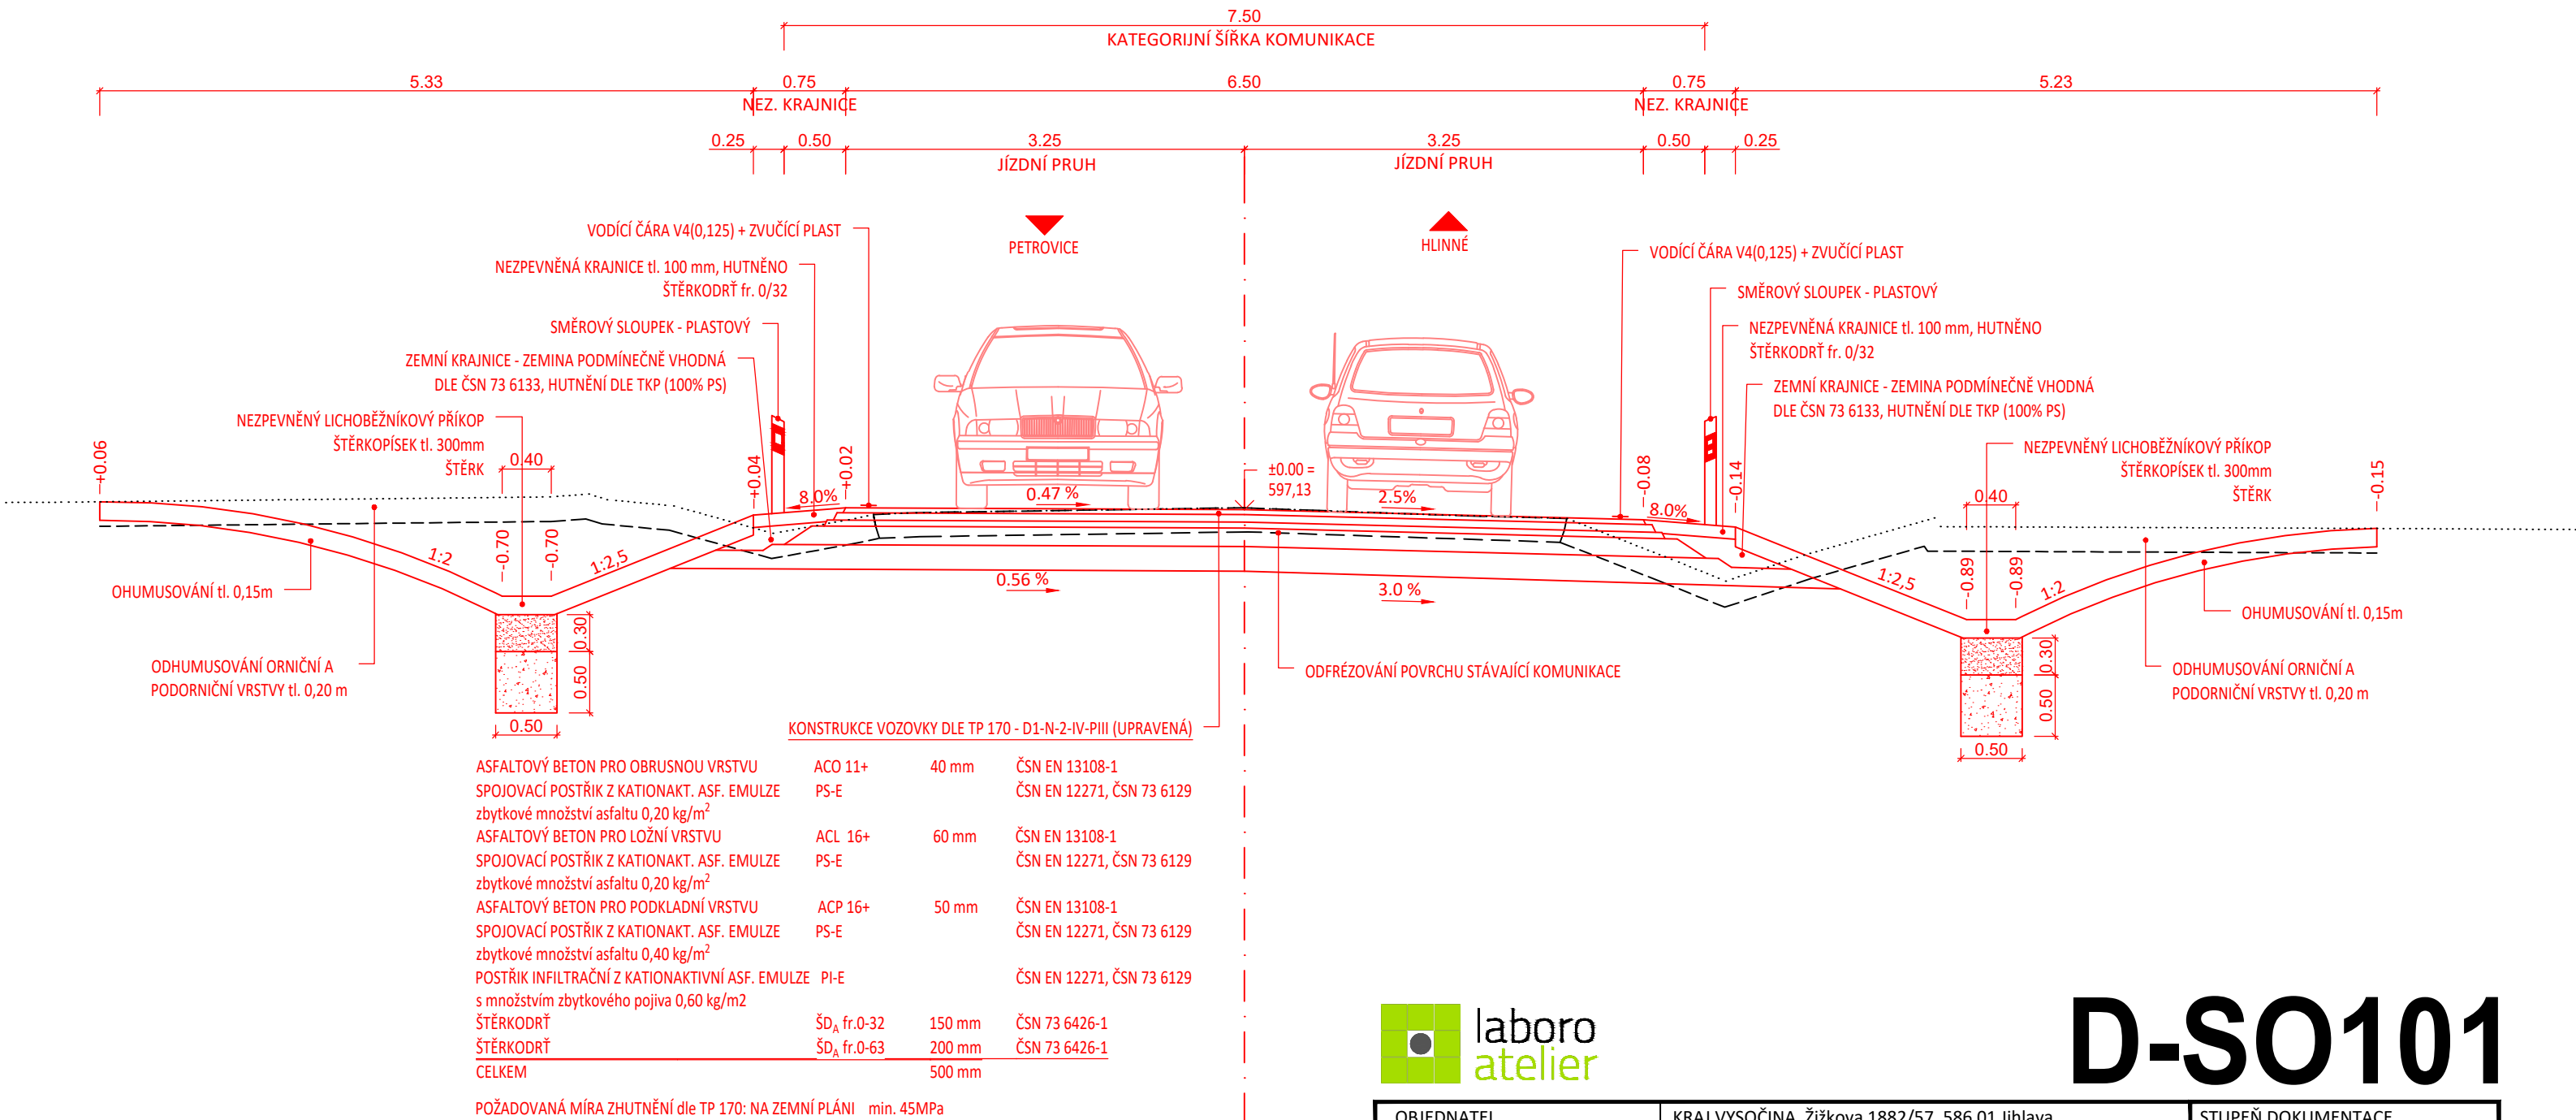

D-SO101

OBJEDNATEL	KRAJ VYSOČINA, Žižkova 1882/57, 586 01 Jihlava	STUPEŇ DOKUMENTACE	
ZODPOVĚDNÝ PROJEKTANT	ING. PETR VALIHRACH	PDPS	
VYPRACOVAL	ING. DAVID SLOUPENSKÝ		
NÁZEV STAVBY		ZAK. ČÍSLO	20005
II/354 Petrovice - Hlinné, PD		DATUM	ÚNOR 2022
		FORMÁT	2 x A4
		MĚŘÍTKO	1:50
NÁZEV OBJEKTU	SO101 - Silnice II/354	POŘ. ČÍSLO	SOUPRAVA
NÁZEV PŘÍLOHY	VZOROVÉ PŘÍČNÉ ŘEZY	4.4	