

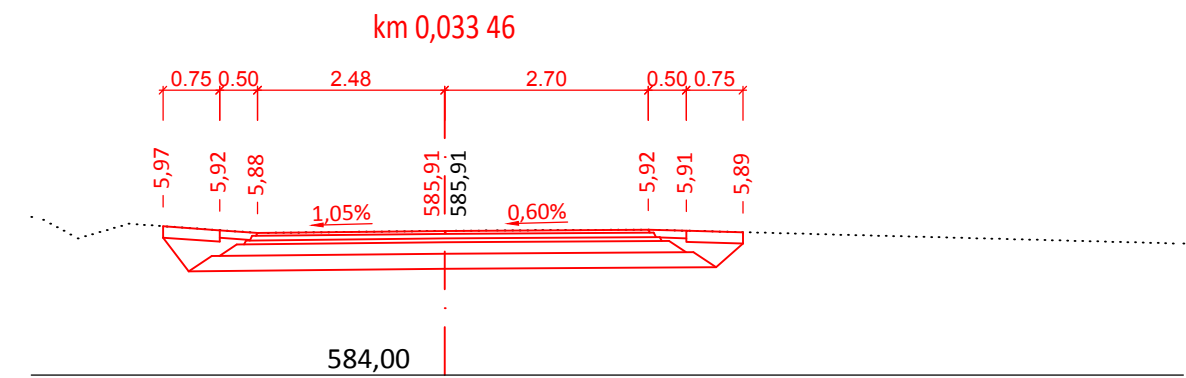
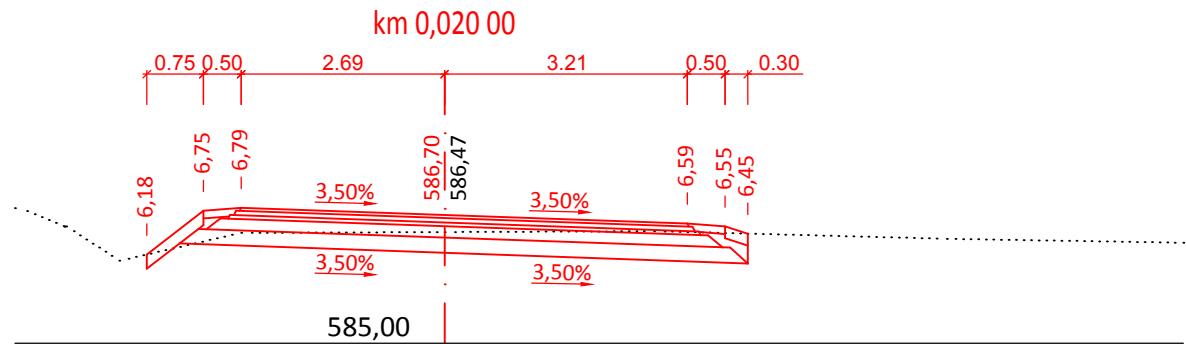
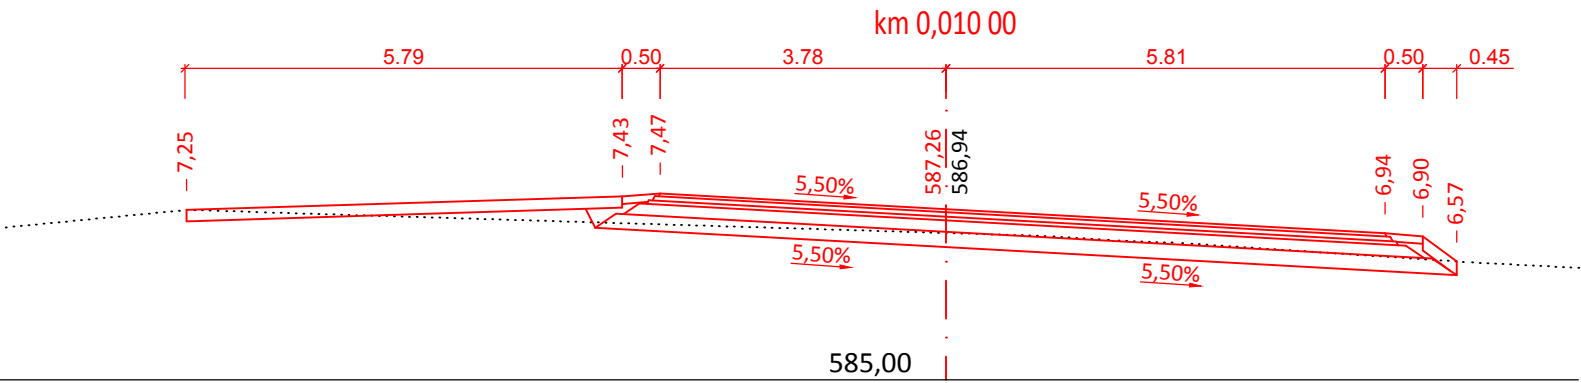
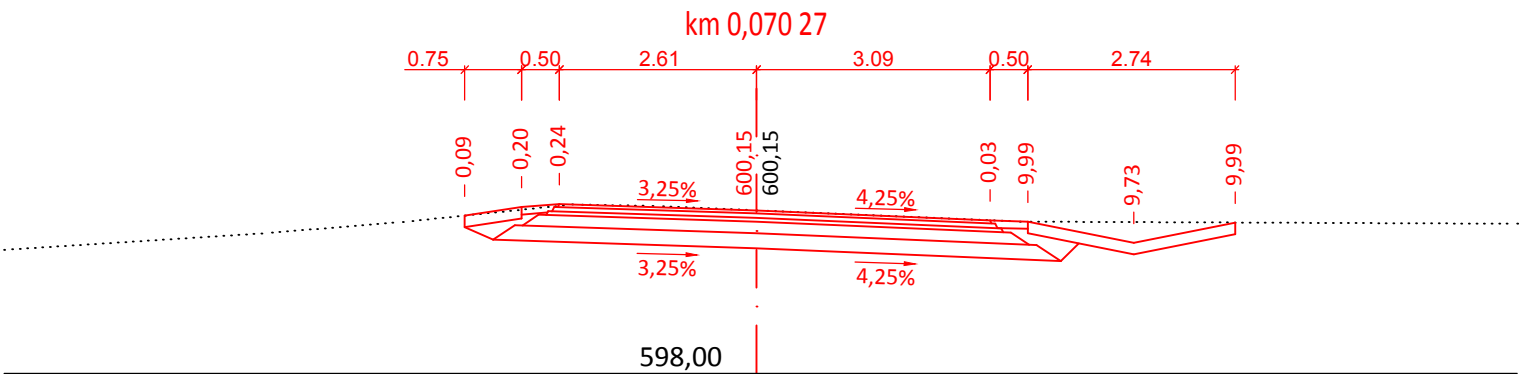
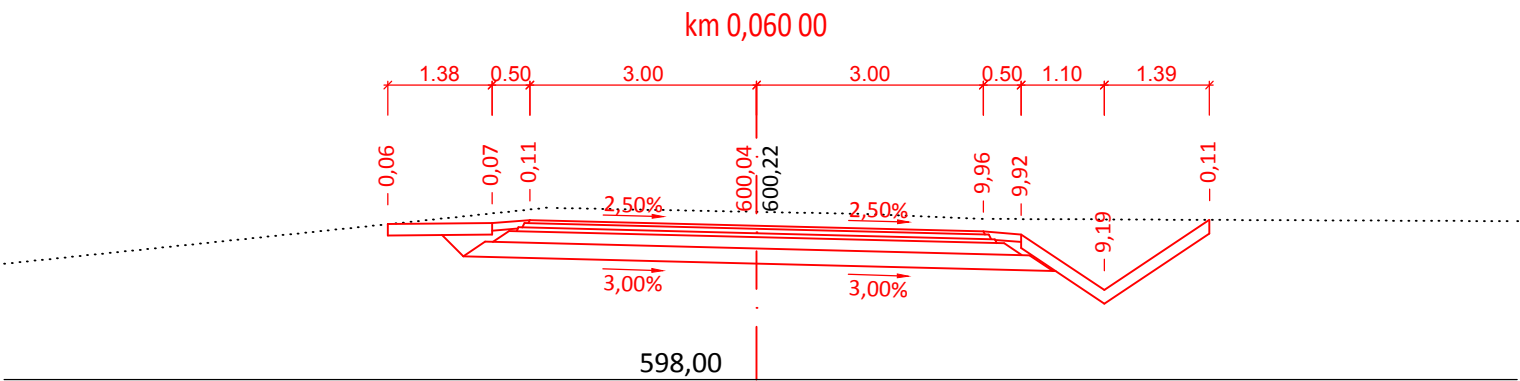





SILNICE III/35419 - SMĚR ŘEČICE

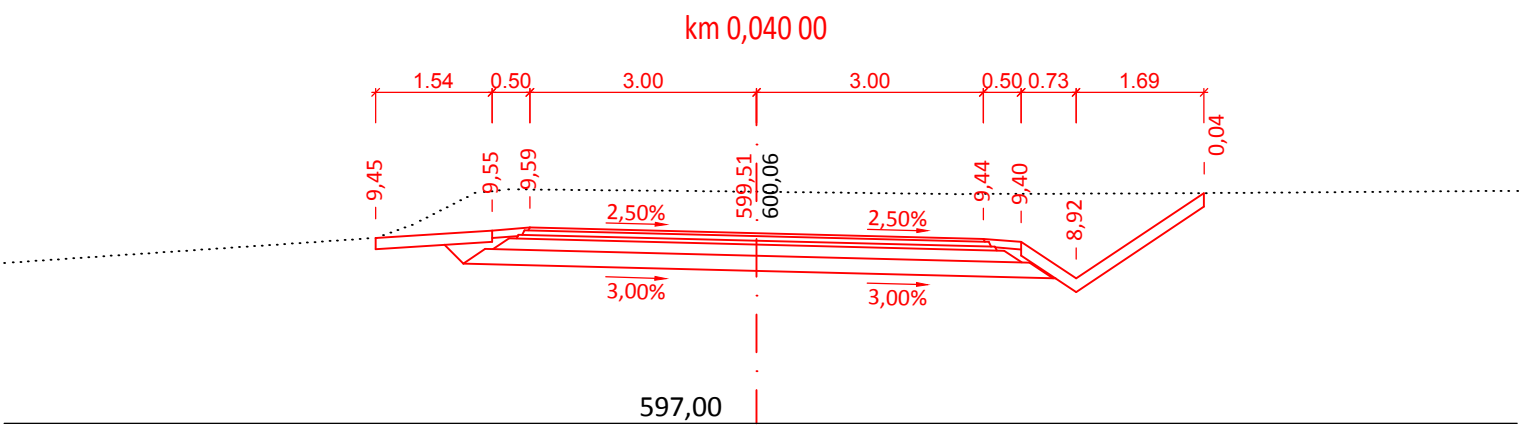

SILNICE III/35420 - SMĚR ŘEČICE

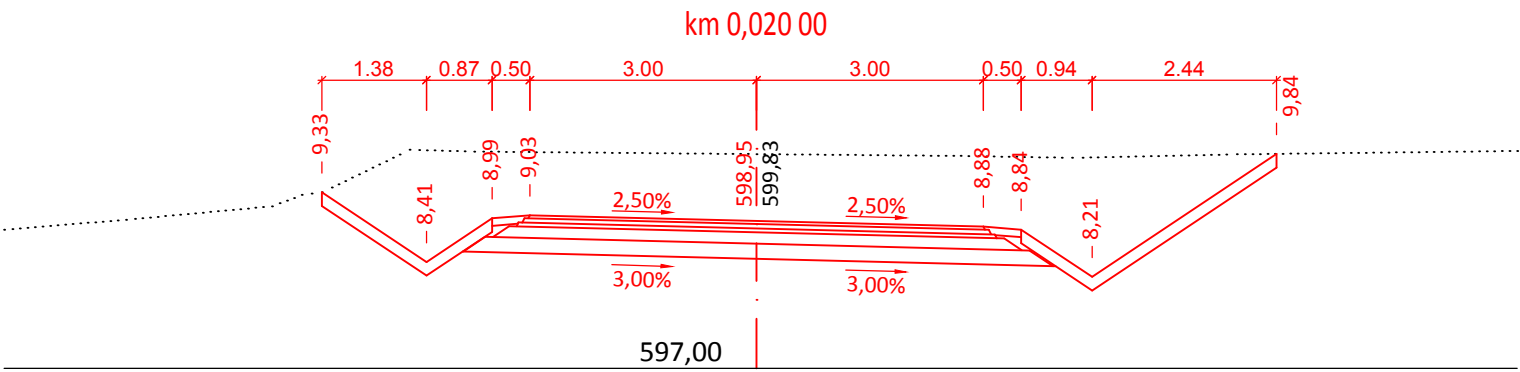

SILNICE III/35420 - SMĚR SLAVKOVICE

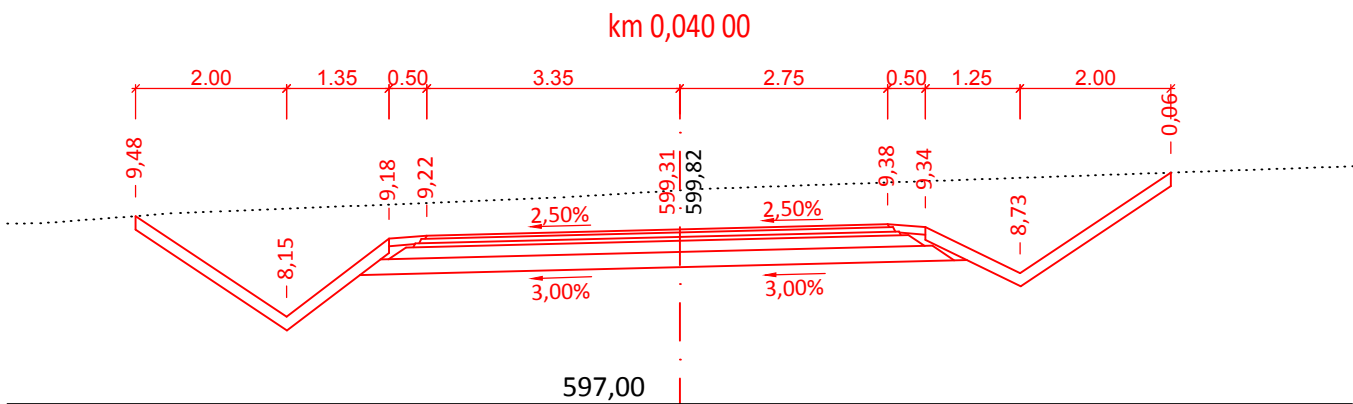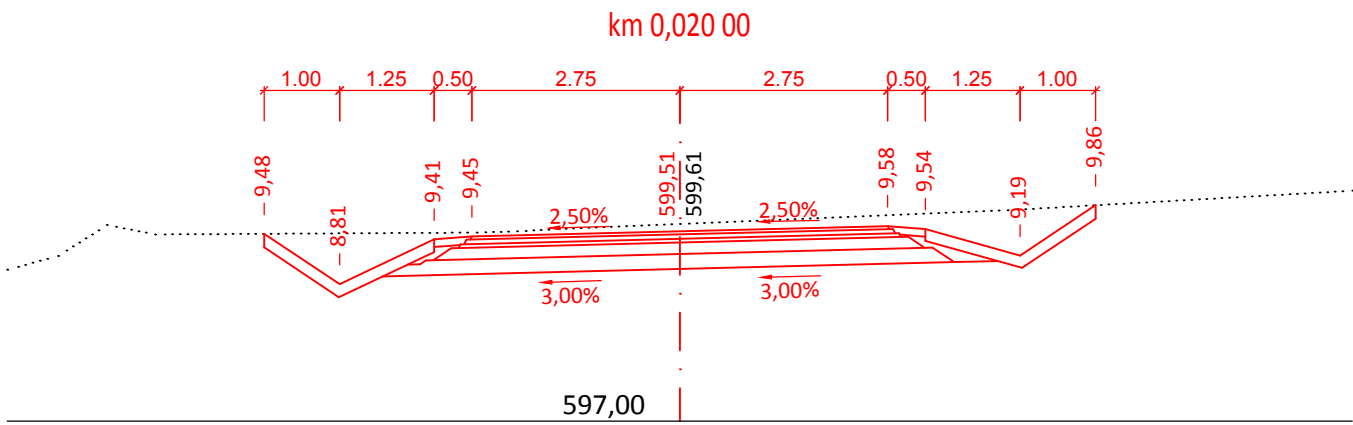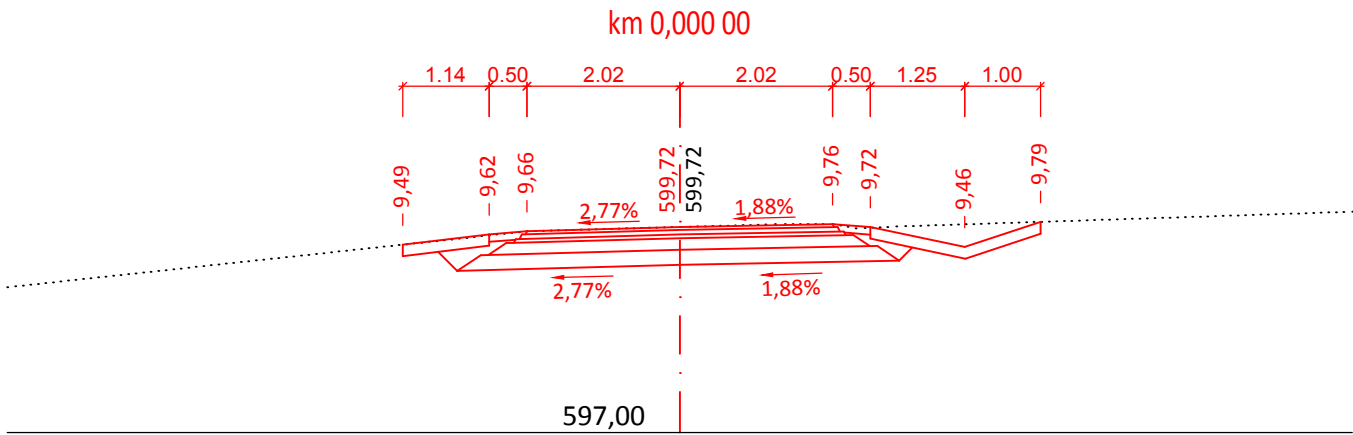

D-SO101

OBJEDNATEL	KRAJ VYSOČINA, Žižkova 1882/57, 586 01 Jihlava	STUPEŇ DOKUMENTACE PDPS	
ZODPOVĚDNÝ PROJEKTANT	ING. PETR VALIHRACH		
VYPRACOVAL	ING. DAVID SLOUPENSKÝ		
NÁZEV STAVBY II/354 Petrovice - Hlinné, PD		ZAK. ČÍSLO	20005
NÁZEV OBJEKTU SO101 - Silnice II/354		DATUM	ÚNOR 2022
		FORMÁT	3 x A4
		MĚŘÍTKO	1:100
NÁZEV PŘÍLOHY PRACOVNÍ PŘÍČNÉ ŘEZY		POŘ. ČÍSLO	SOUPRAVA
		5.8	