


Pohled 2

1:20

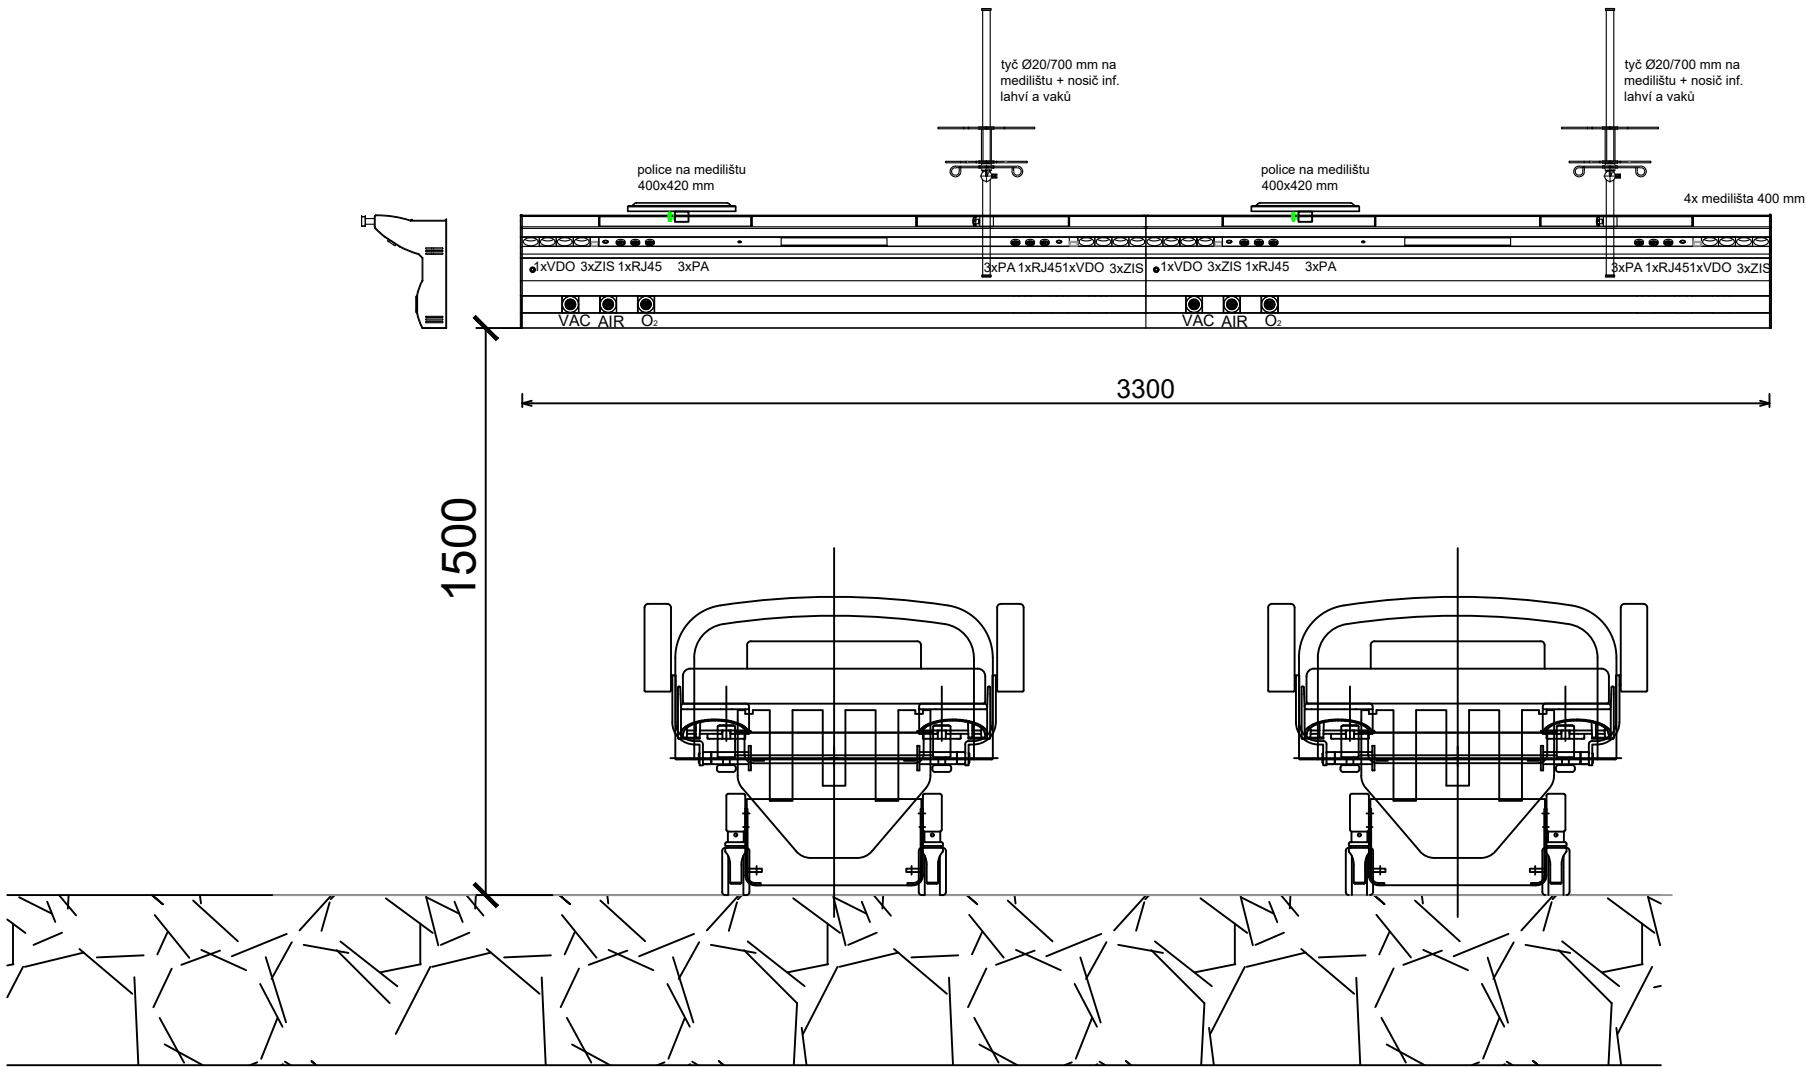

Osvětlení stropního mostu:
Přímé osvětlení LED 14W - spínáno na rampě kolébkovým vypínačem
Nepřímé osvětlení LED 18W - spínáno na rampě i od dveří
Noční osvětlení LED 3W - spínáno na rampě i od dveří
Přívody MP:
Kyslík, Stl. vzduch, Podtlak Ø12x1
Přívody EL:
ZIS 2x, (VDO 1x příprava pro budoucí napojení)

legenda označení vývodů:
O2 - rychlospojka kyslík
Air - rychlospojka stlačený vzduch 4 bar
Vac - rychlospojka podtlaku (vakua)
ZIS - zásuvka 230V z obvodu DO-ZIS
VDO - zásuvka 230V z obvodu VDO-ZIS
PA - svorka ochranného pospojení
SL - neobsazené pole - příprava pro slaboproud
RJ45 - datová zásuvka

Obvody VDO nebudou osazeny zásuvkami, jen přípravou tak, aby po doplnění rozvodů na oddělení bylo možné doplnit jen strojky s víčky

místnost číslo: 239 2x, 211

MĚŘÍTKO 1:20	VYPRACOVAL	JAN PROCHÁZKA	BARVY	ELOX + RAL 9002	FORMÁT	DATUM	Č. KOPIE
	KRESLIL	JAN PROCHÁZKA	TYP	RN07-DN2	2 x A4	2/2024	
	VED. ÚKOLU		POČ. LŮŽEK	2	STUPEŇ		
	ZODP. PROJ.		POČ. KS	3	DPS		
		NÁZEV AKCE			STARÝ VÝKRES		
		Nemocnice Havlíčkův Brod ARO			DATUM ZMĚNY		
					ČÍSLO VÝKRESU		
		LŮŽKOVÁ RAMPA NÁSTĚNNÁ			ODBORNÁ ČÁST DOKUMENTACE MEDICINÁLNÍ PLYNY		
					1.4.1.2.03.b		