


Pohled 1

1:20

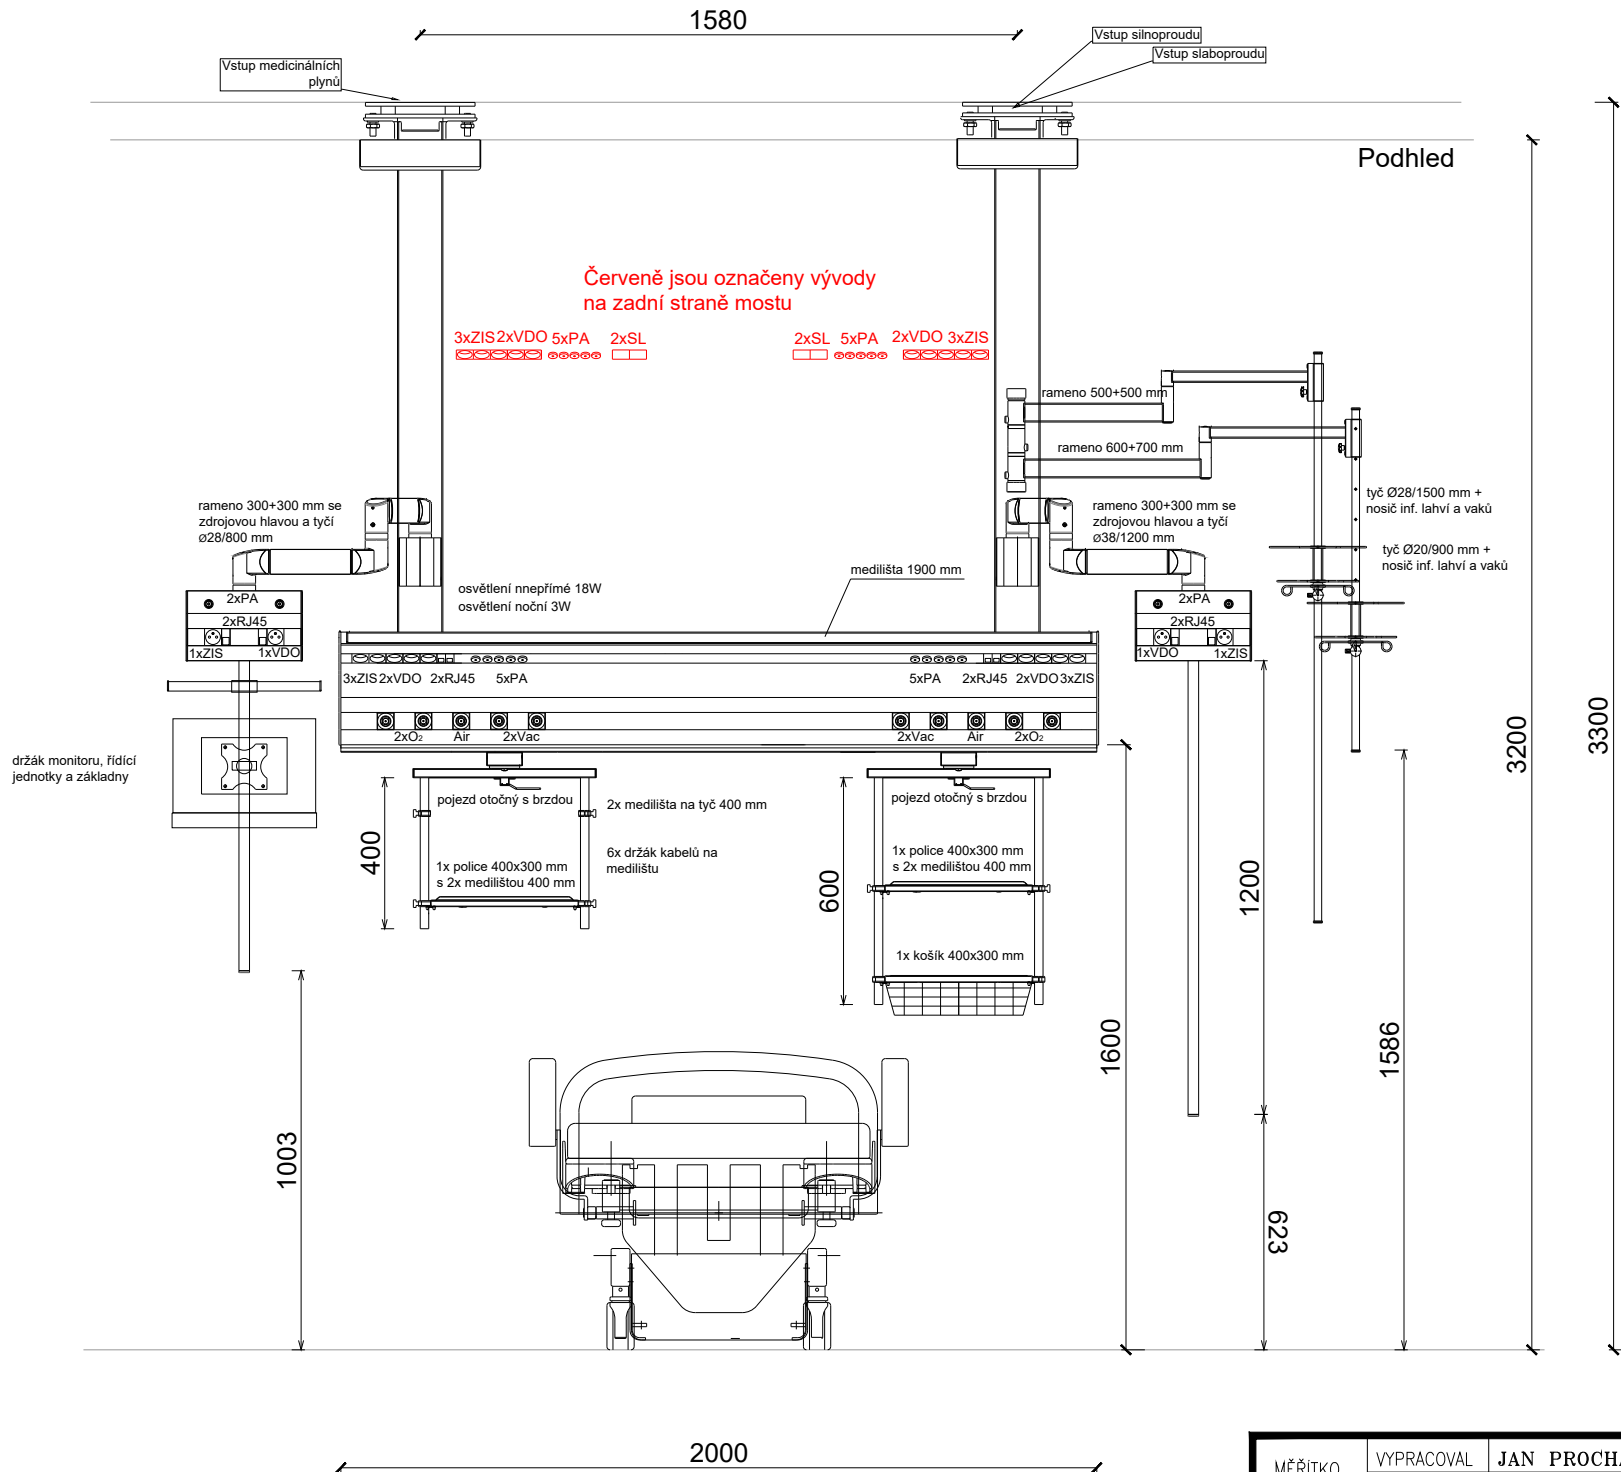

Osvětlení stropního mostu:  
Nepřímé osvětlení LED 18W - spínáno na rampě i od dveří  
Noční osvětlení LED 3W - spínáno na rampě i od dveří  
Přívody MP:  
Kyslík , Stl. vzduch, Podtlak - Ø12x1  
Přívody EL:  
ZIS 4x, (VDO 2x příprava pro budoucí napojení)

legenda označení vývodů:  
O2 - rychlospojka kyslík  
Air - rychlospojka stlačený vzduch 4 bar  
Vac - rychlospojka podtlaku (vakua)  
ZIS - zásuvka 230V z obvodu DO-ZIS  
VDO - zásuvka 230V z obvodu VDO-ZIS  
PA - svorka ochranného pospojení  
SL - neobsazené pole - příprava pro slaboproud  
RJ45 - datová zásuvka

Obvody VDO nebudou osazeny zásuvkami, jen přípravou tak, aby po doplnění rozvodů na oddělení bylo možné doplnit jen strojky s víčky

místnost číslo: 233, 242, 234, 236, 2x 238

MĚŘITKO 1:20	VYPRACOVAL	JAN PROCHÁZKA	BARVY	RAL 9002	FORMÁT	DATUM	Č. KOPIE
	KRESLIL	JAN PROCHÁZKA	TYP	ZMP07	2 x A4	2/2024	
	VED. ÚKOLU		POČ. LŮŽEK	1	STUPEŇ		
	ZODP. PROJ.		POČ. KS	6	DPS		
NÁZEV AKCE Nemocnice Havlíčkův Brod ARO					STARÝ VÝKRES		
					DATUM ZMĚNY		
ZDROJOVÝ MOST					ČÍSLO VÝKRESU 1.4.1.2.03.a		
ODBOBNÁ ČÁST DOKUMENTACE MEDICINÁLNÍ PLYNY							