
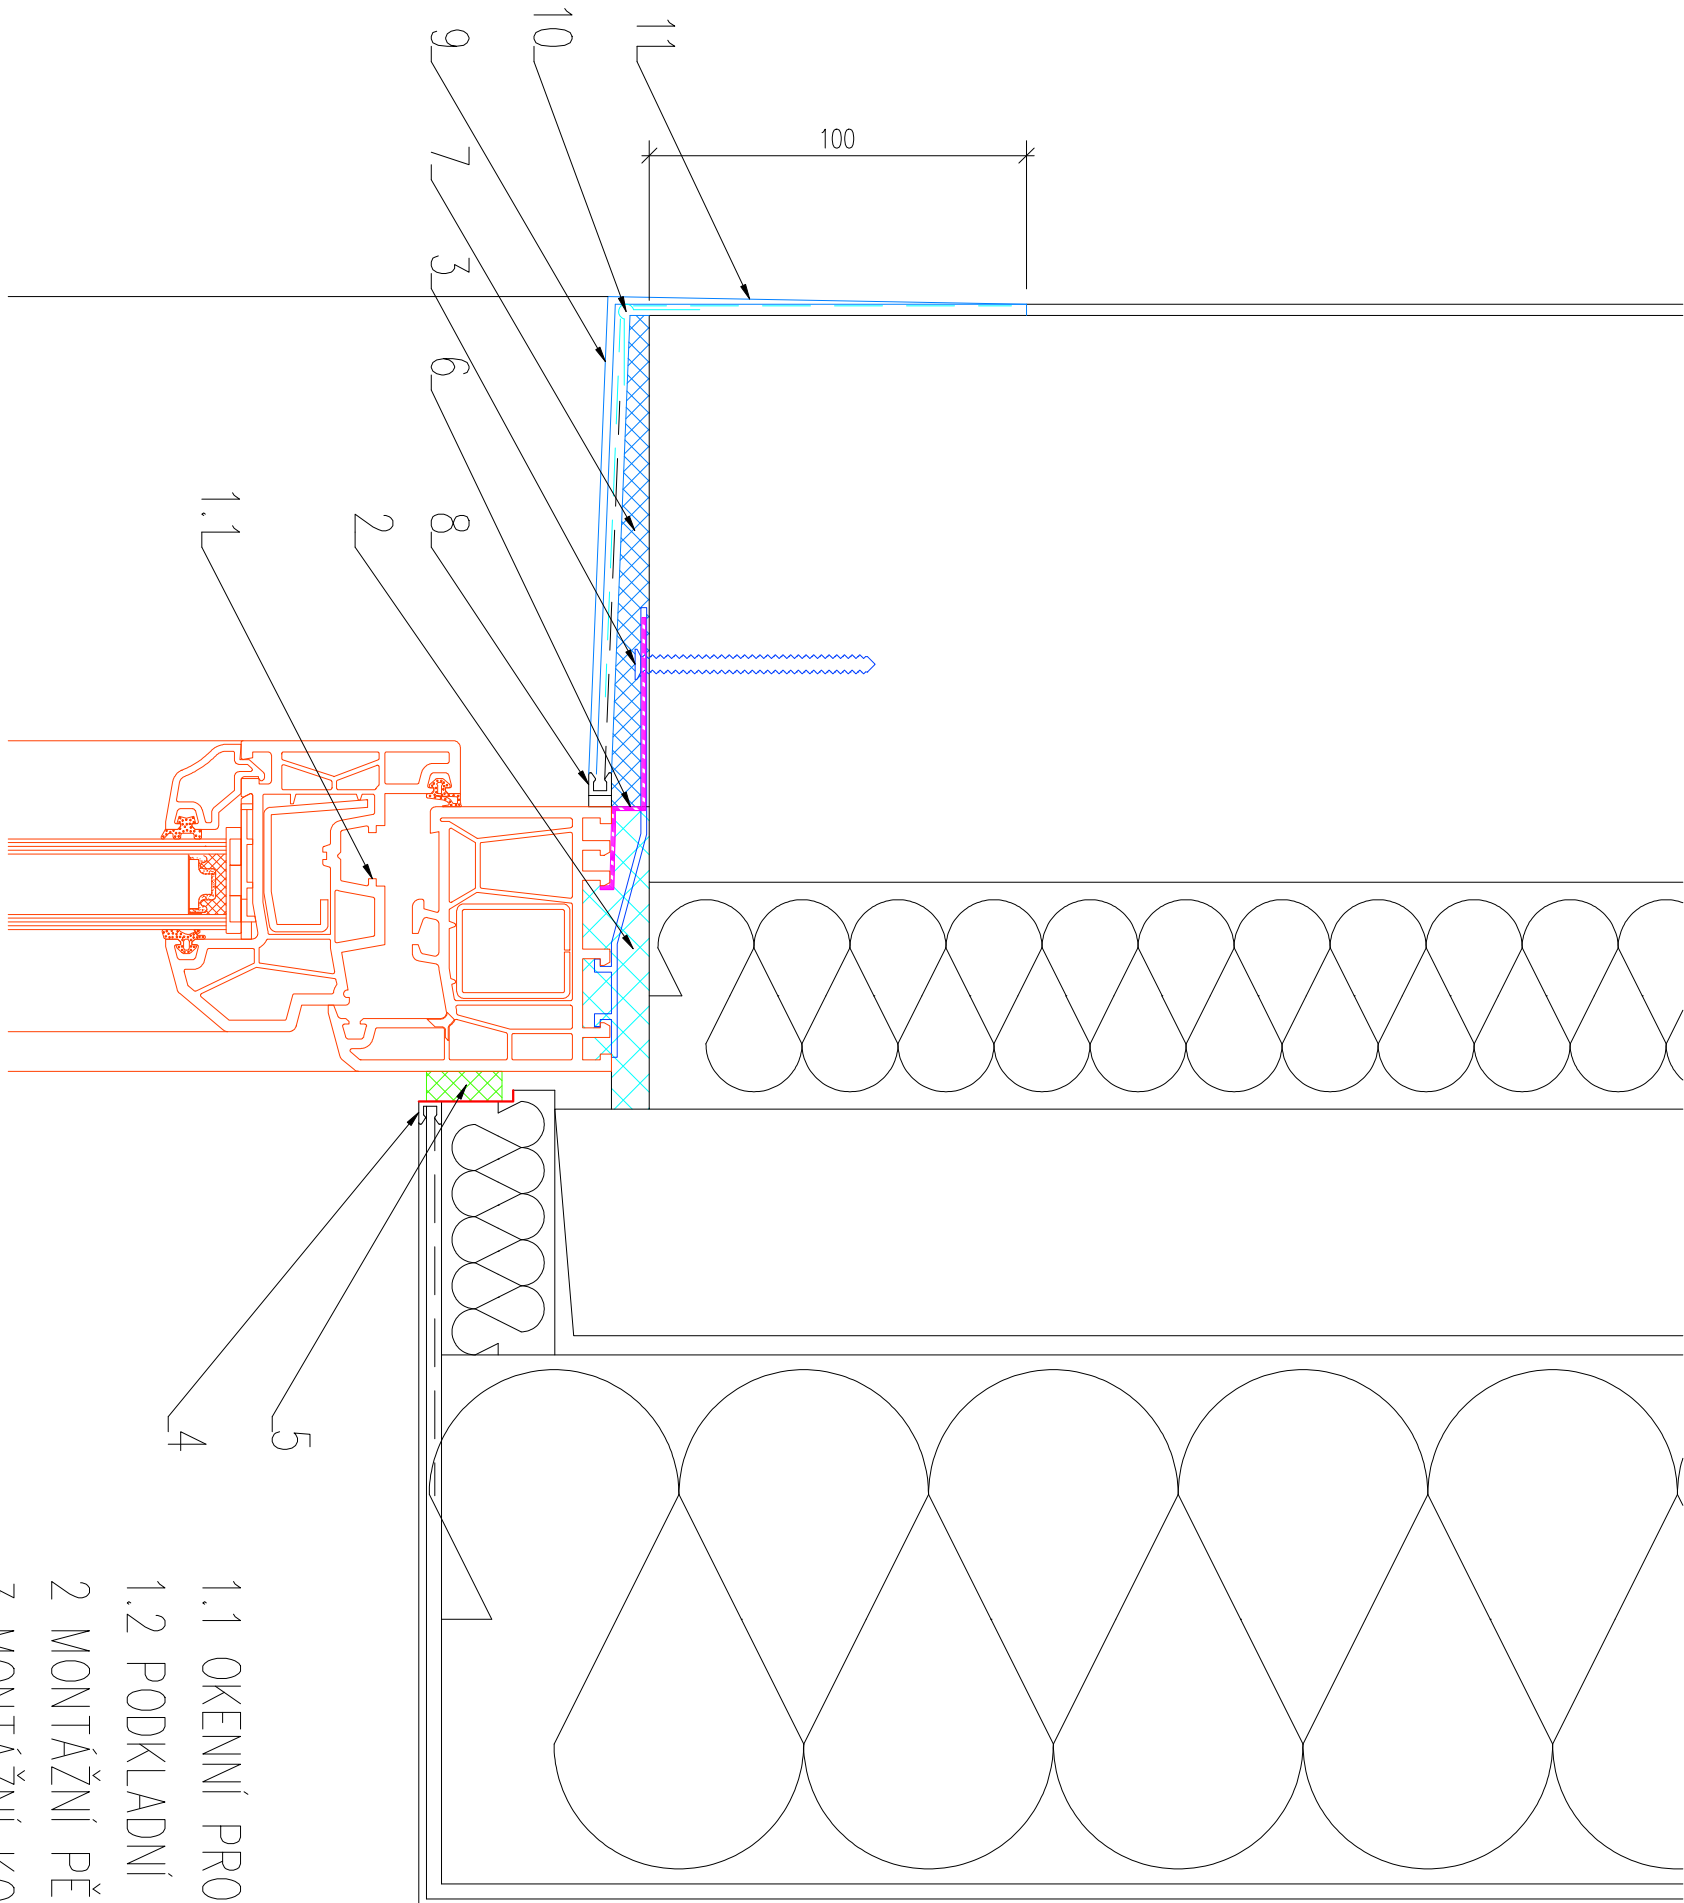



- 1 OKENNÍ PROFIL
- 2 MONTÁŽNÍ PĚNA
- 3 MONTÁŽNÍ KOTVA
- 4 OKENNÍ ZAČIŠŤOVACÍ LIŠŤA
- 12 NÍZKOEXPANZNÍ PU LEPIDLO
- 13 VNITŘNÍ PARAPET PLASTOVÝ KOMÚRKOVÝ
- 14 KLEMPÁŘSKÝ PARAPET

STÁVAJÍCÍ STAV

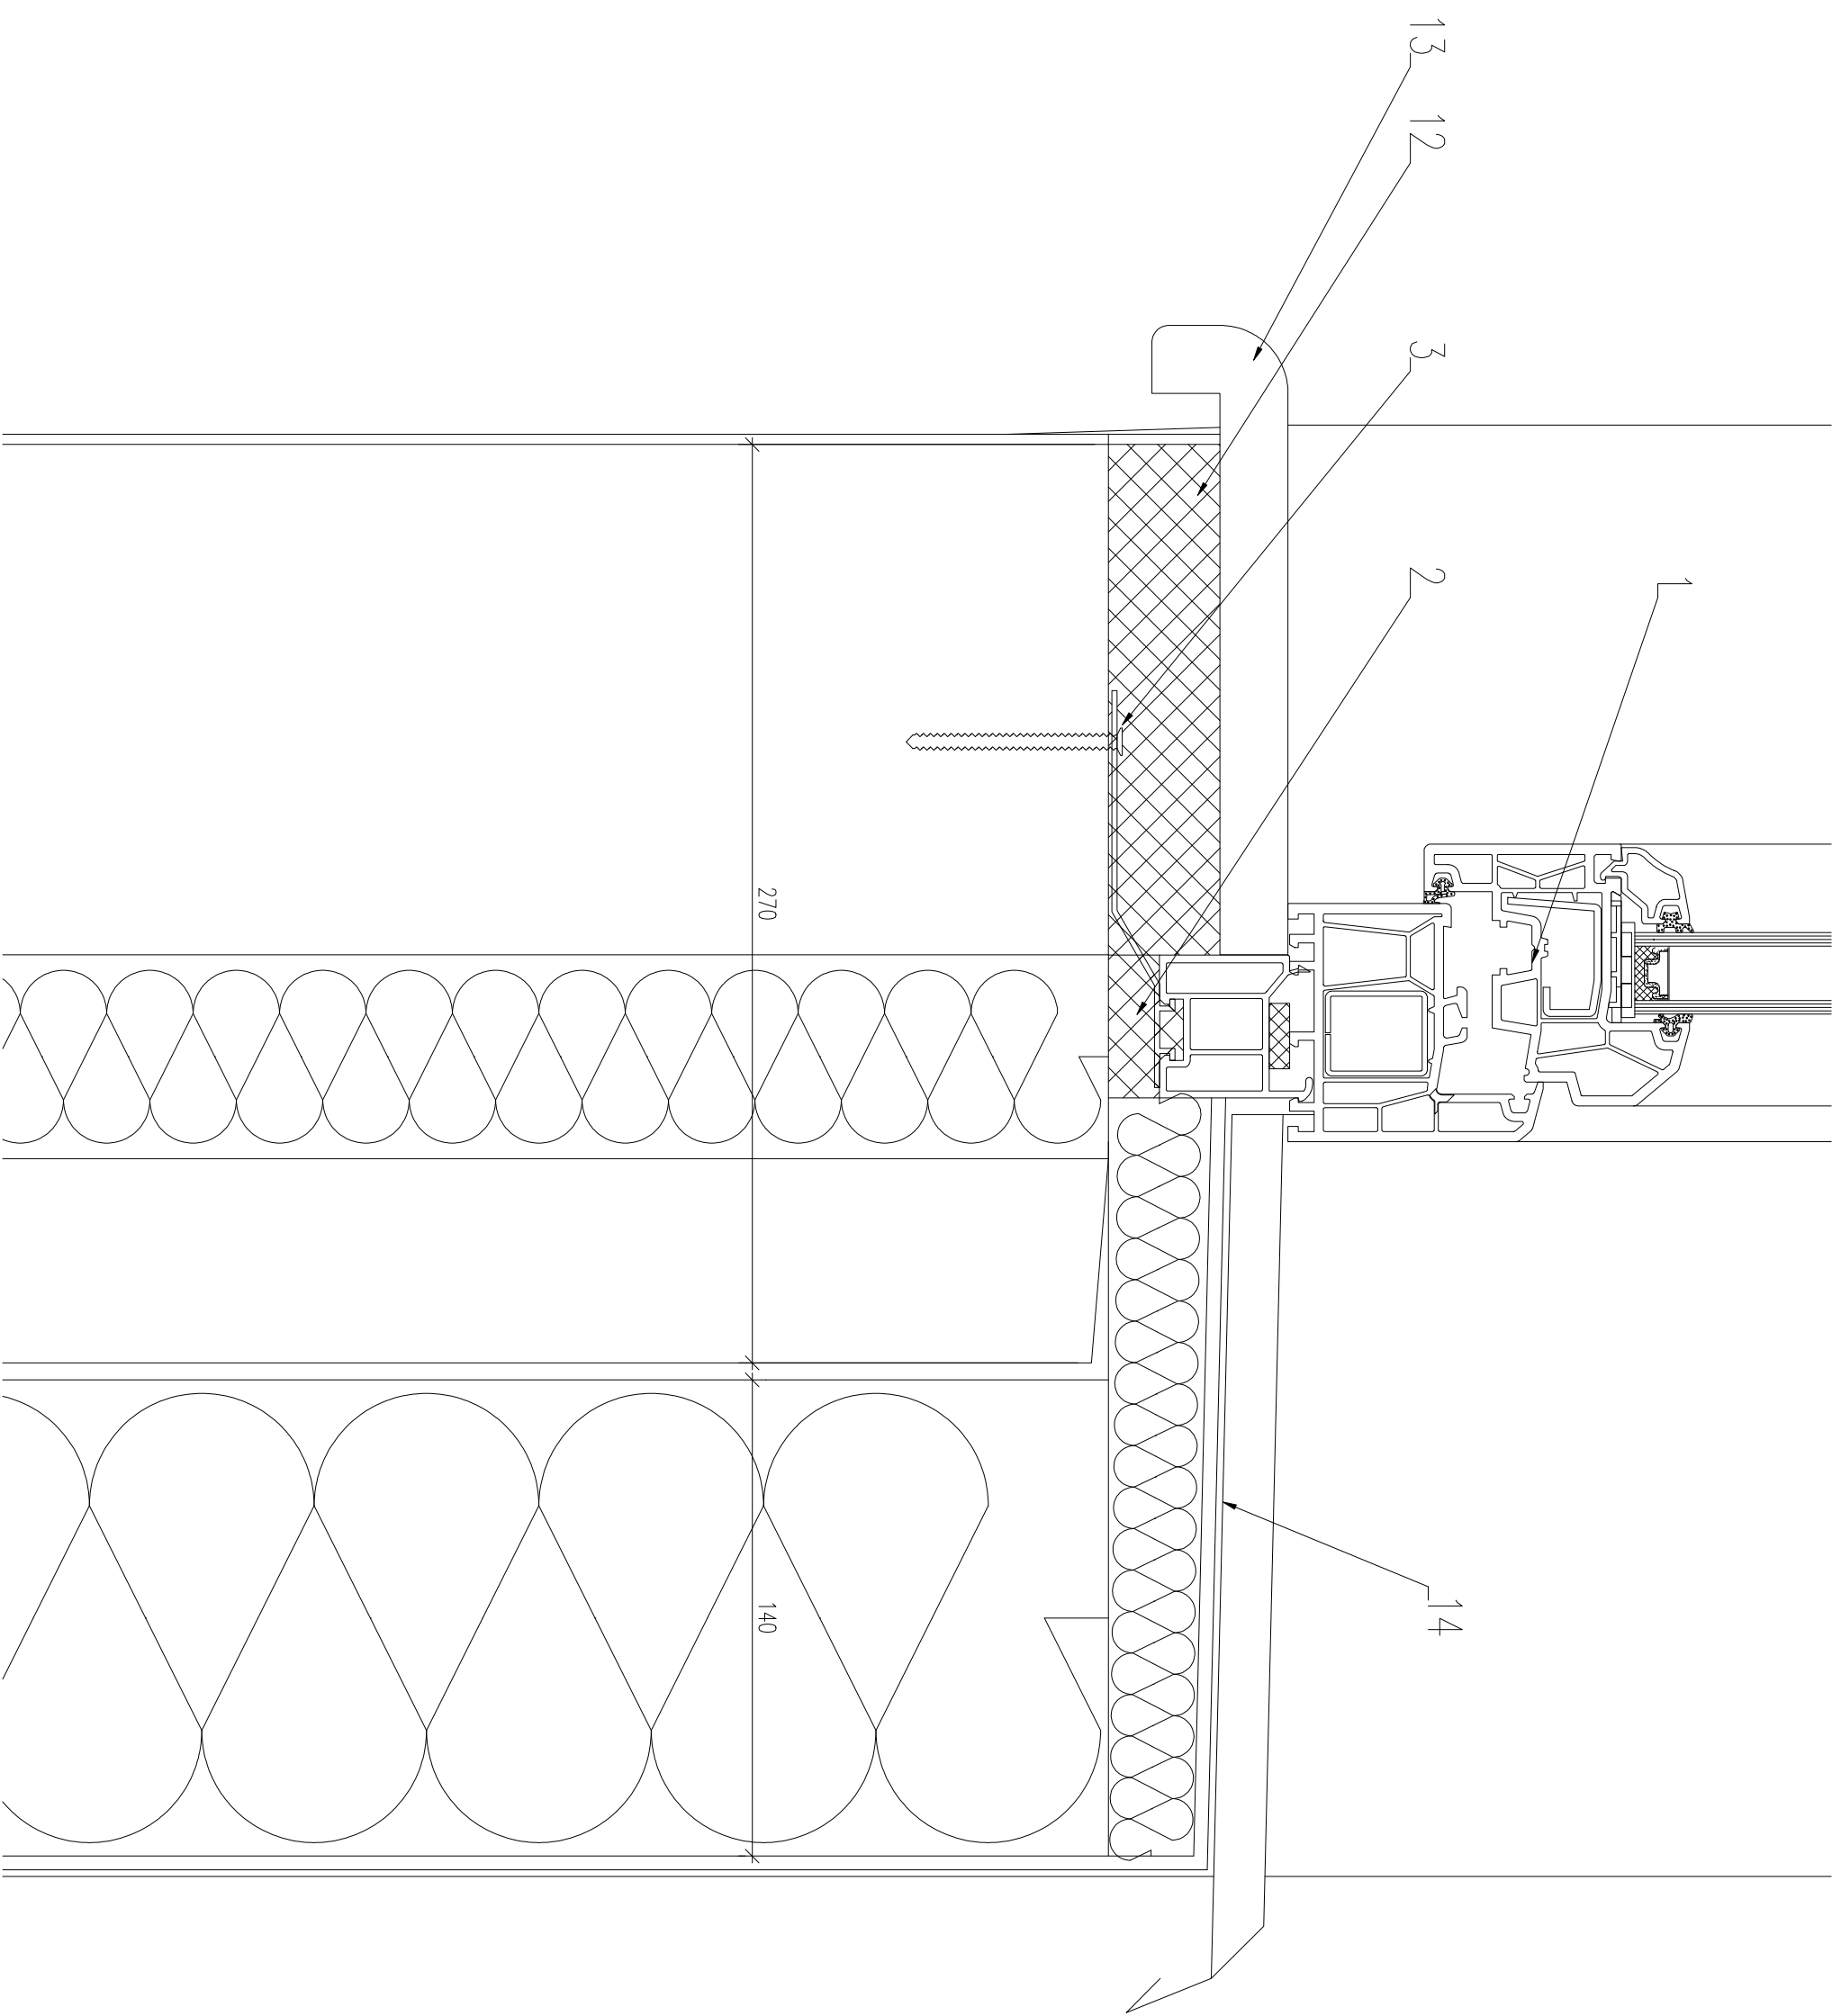

- 1.1 OKENNÍ PROFIL
- 1.2 PODKLADNÍ PARAPETNÍ OKENNÍ PROFIL
- 2 MONTÁŽNÍ PĚNA
- 3 MONTÁŽNÍ KOTVA
- 4 OKENNÍ ZAČIŠŤOVACÍ LIŠŤA
- 5 TĚSNIČÍ KOMPENZAČNÍ PÁSKA
- 6 PAROTĚSNÁ PÁSKA
- 7 PODROVNÁNÍ STĚRKOVOU OMÍTKOU
- 8 OKENNÍ ZAČIŠŤOVACÍ LIŠŤA PRO INTERIER
- 9 OMÍTKOVÉ VRSTVY
- 10 AL ROHOVÁ LIŠŤA S TKANIVOU
- 11 OMÍTKOVÉ VRSTVY ZATAŽENÉ ZA ROH / ZAPRAVENÍ DO PLOCHY
- 12 NÍZKOEXPANZNÍ PU LEPIDLO
- 13.1 VNITŘNÍ PARAPET S NOSEM DTD
- 14 KLEMPÁŘSKÝ PARAPET
- 15 PŘÍLOŽKA VENKOVNÍHO PARAPETU – SNÝTOVÁNO
- 16 TRHACÍ VODOTĚSNÉ NÝTY V BARVĚ PLECHU

NAVŘEŽENÝ STAV

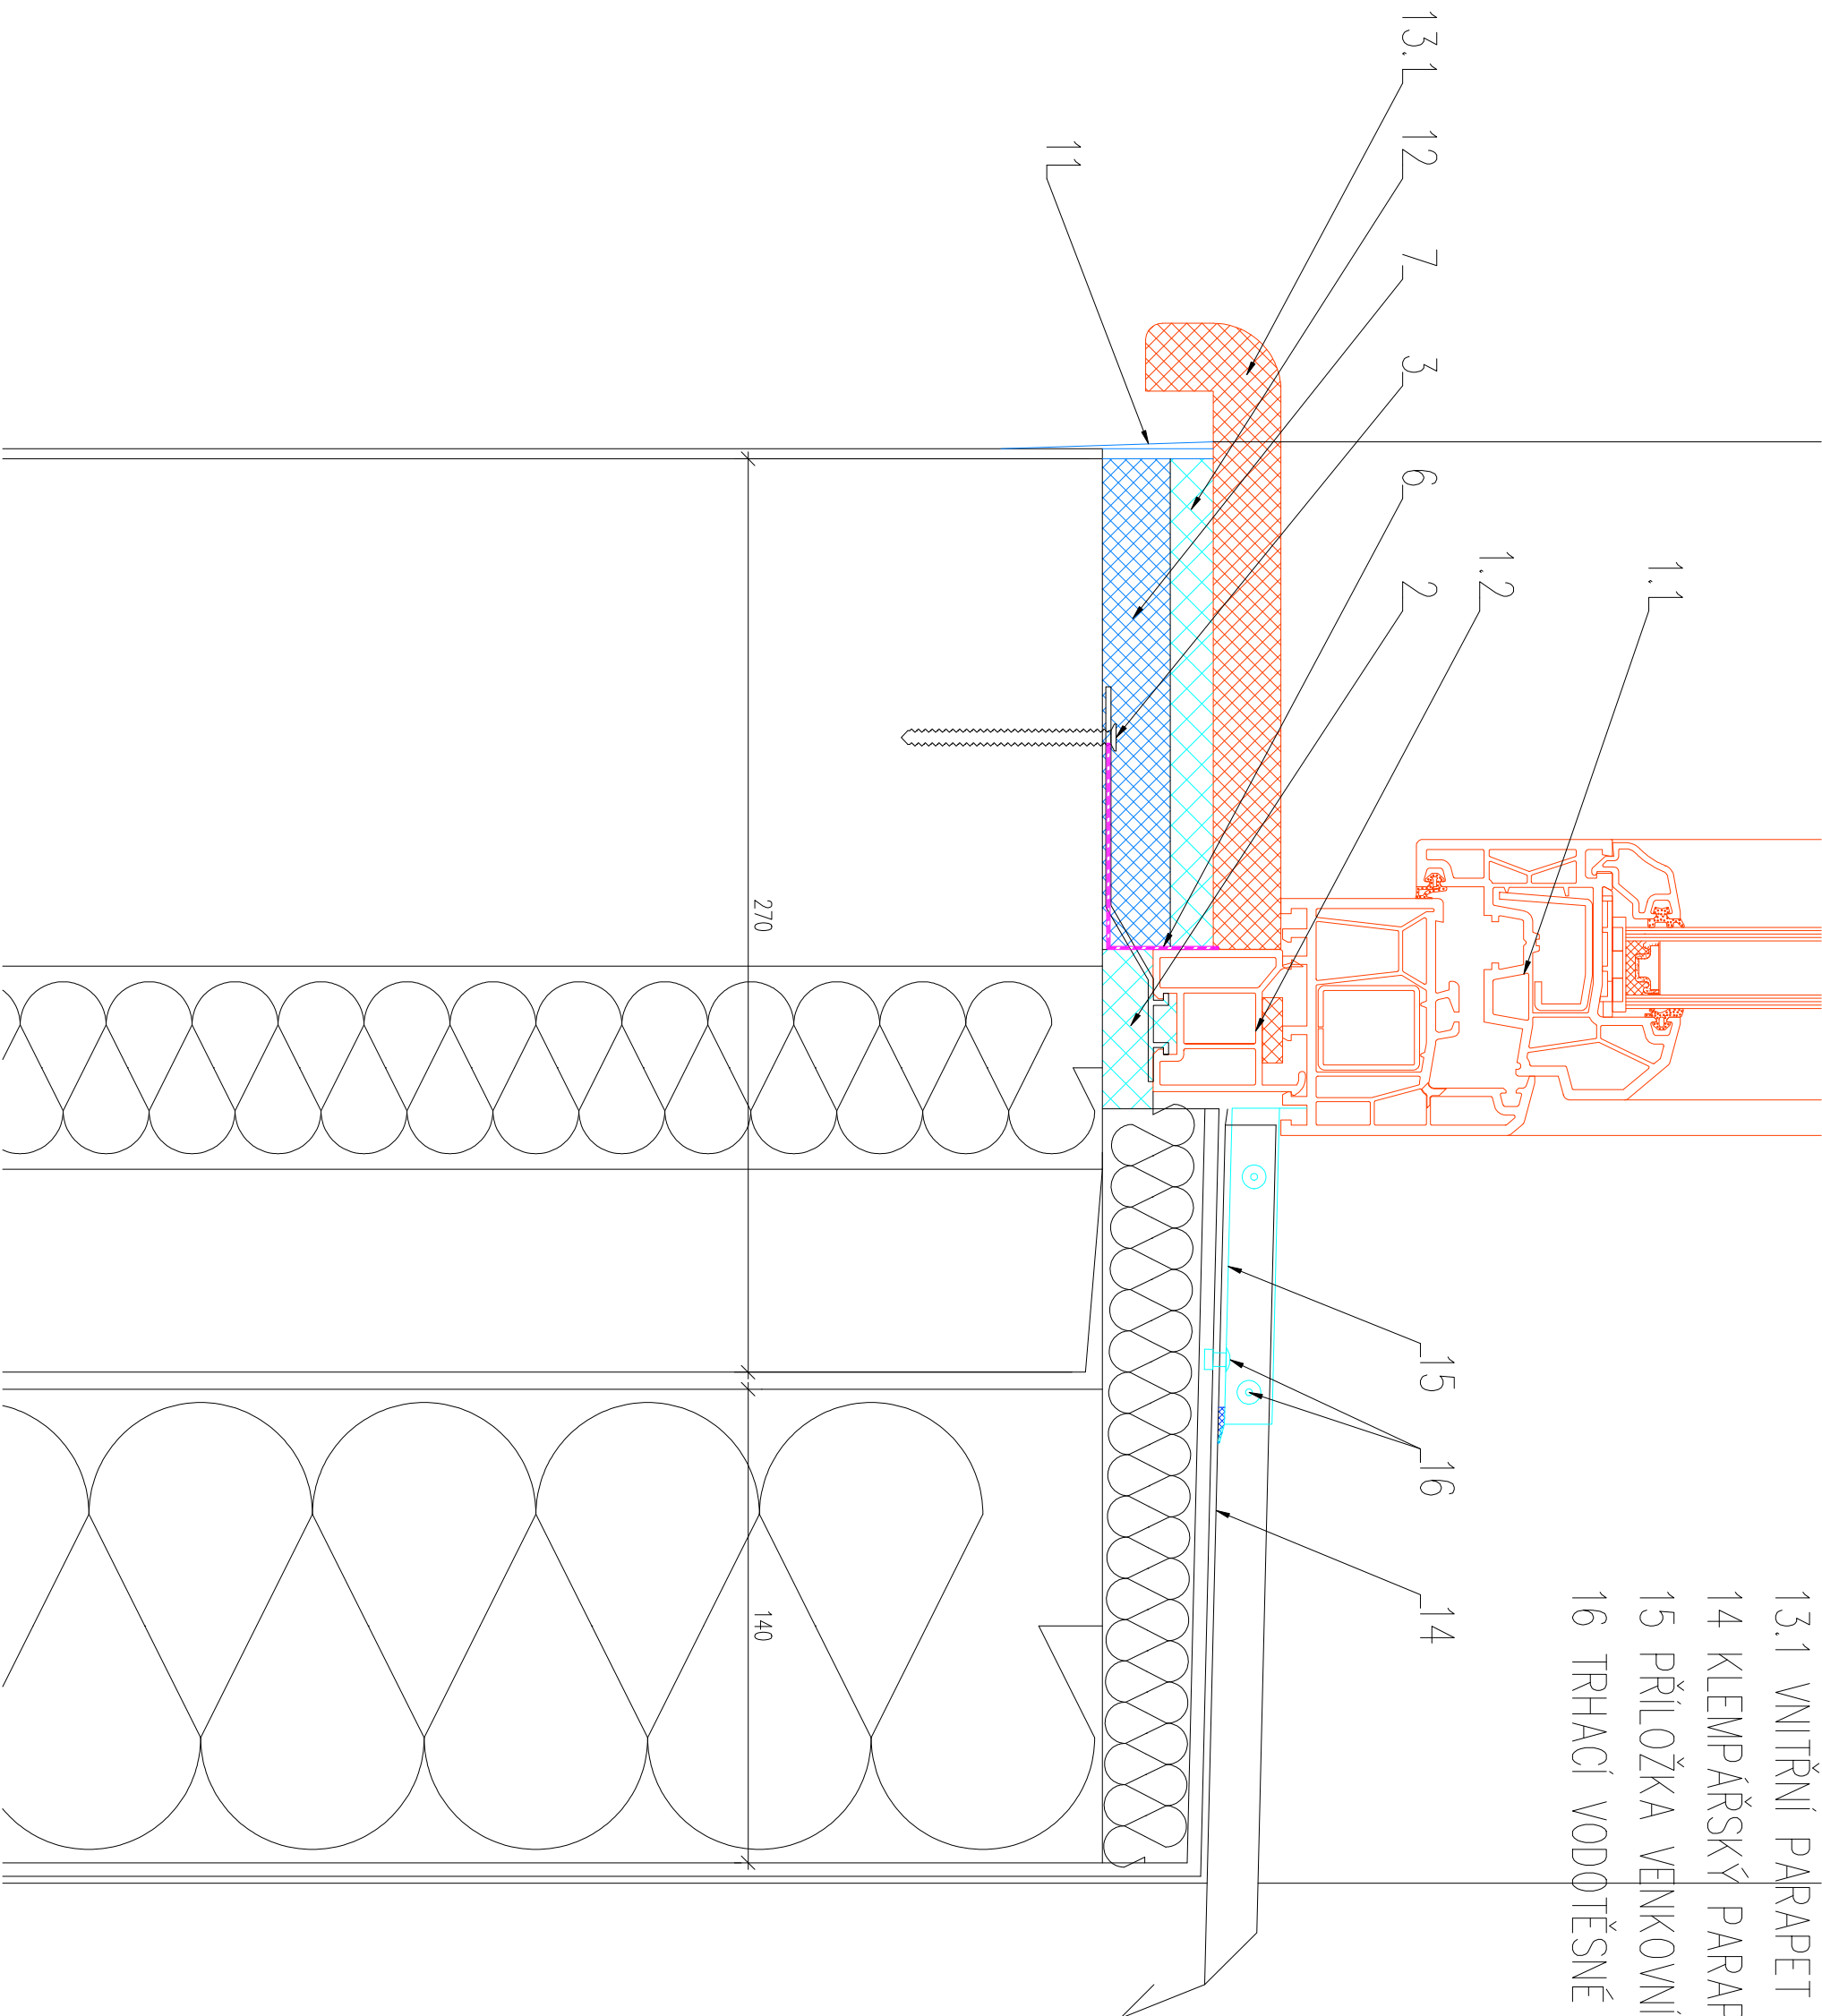

Ing. Pavel Jeleš	Ing. Pavel Jeleš	Ing. Pavel Jeleš	Č. PARĚ		
VED. PROJEKTU	ZODP. PROJEKTANT	VYPRACOVAL	KONTROLOVAL		
INVESTOR	Kraj Vysočina, Zámek 1882/57, 586 01 Jihlava				
MÍSTO STAVBY	I. s. u. tř. Hrabě (189/58), parc. č. st. 5863, Míst. část: Horní Bory, 614 01 Hrabě				
AKCE	DOMOV PRO SENIORY TŘEBÍČ M. ČURČOVYCH				
STAVBA	REKONSTRUKCE VÝPLNÍ OTVORŮ				
KATEGORIE	ÚPRAVY PRÁCE				
OBJEKT	STAVBNÍ ČÁST	STUPEŇ	DPS		
PŘÍLOHA	Č. PŘÍLOHY	D.1.1.12			
DETAIL, NADPRAŽÍ A PARAPETU					
StP, s.r.o. *** Rudolfov 88, 673 05 Rudolfov *** info@stplan.cz *** www.stplan.cz ***					
Jednotlivé číslo: Ing. Pavel Jeleš - 602 800 571 - jeleš@stplan.cz					