




POHLED JIHOZÁPADNÍ

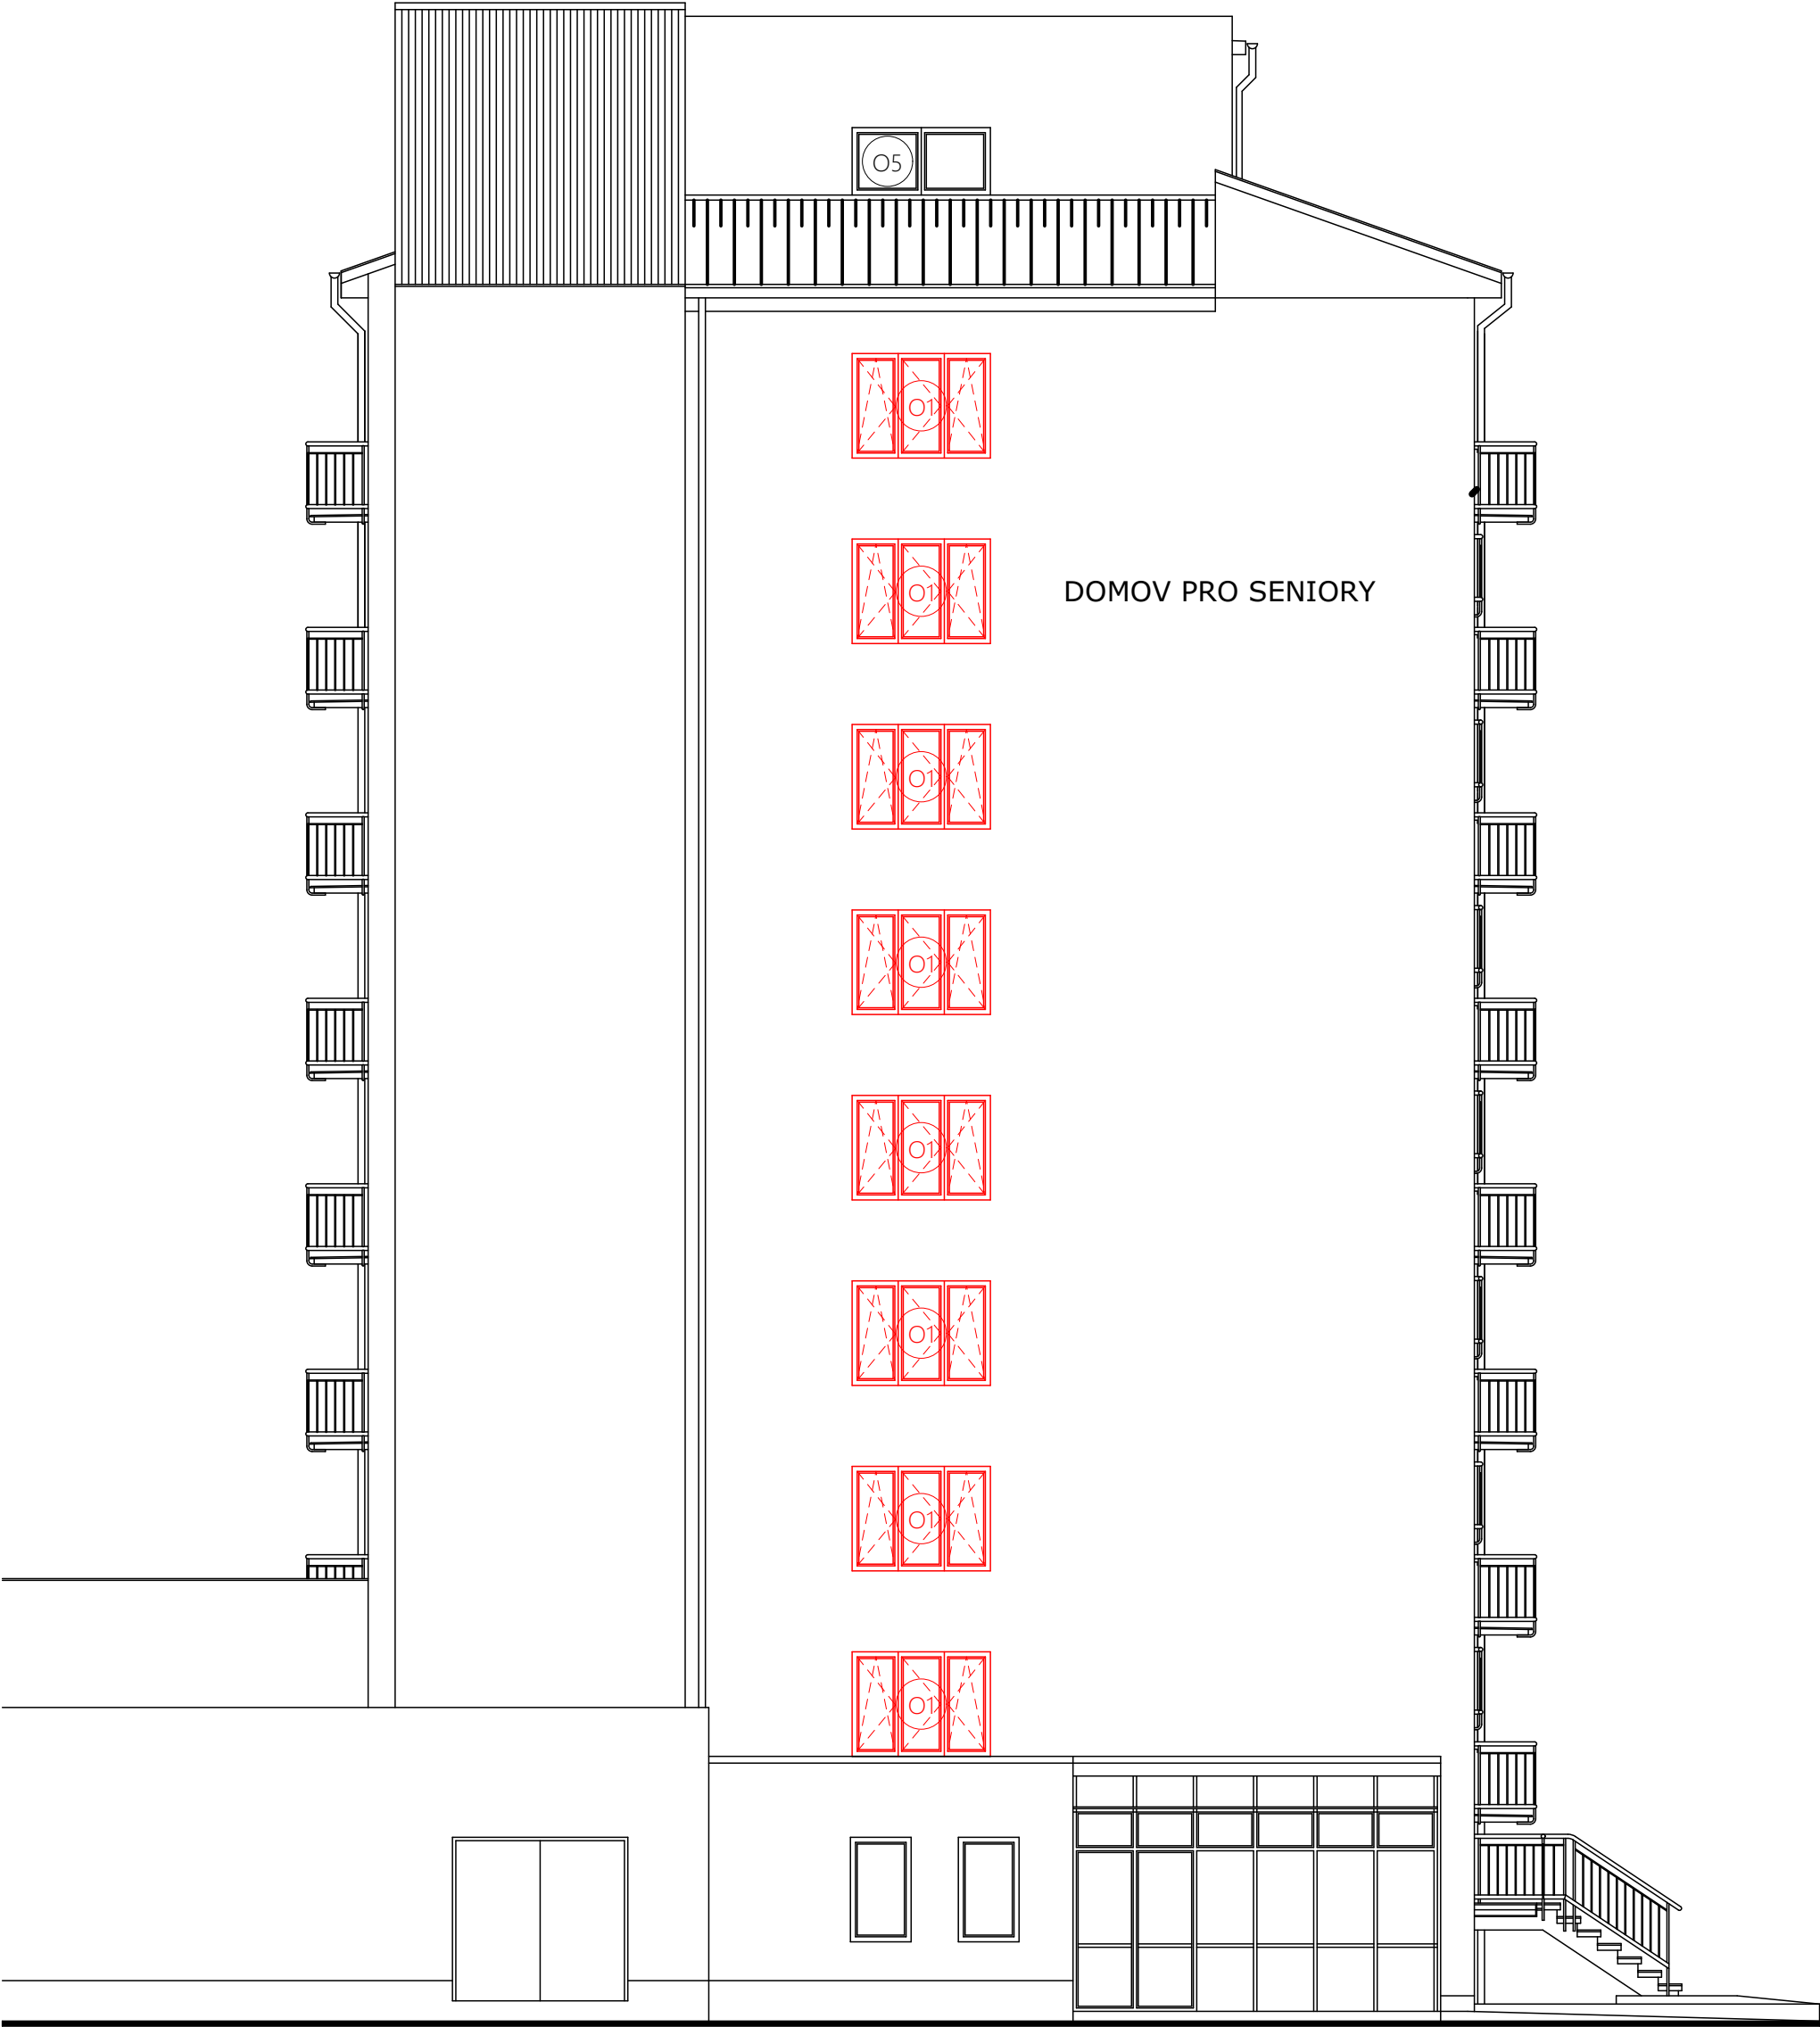

POHLED SEVEROVÝCHODNÍ

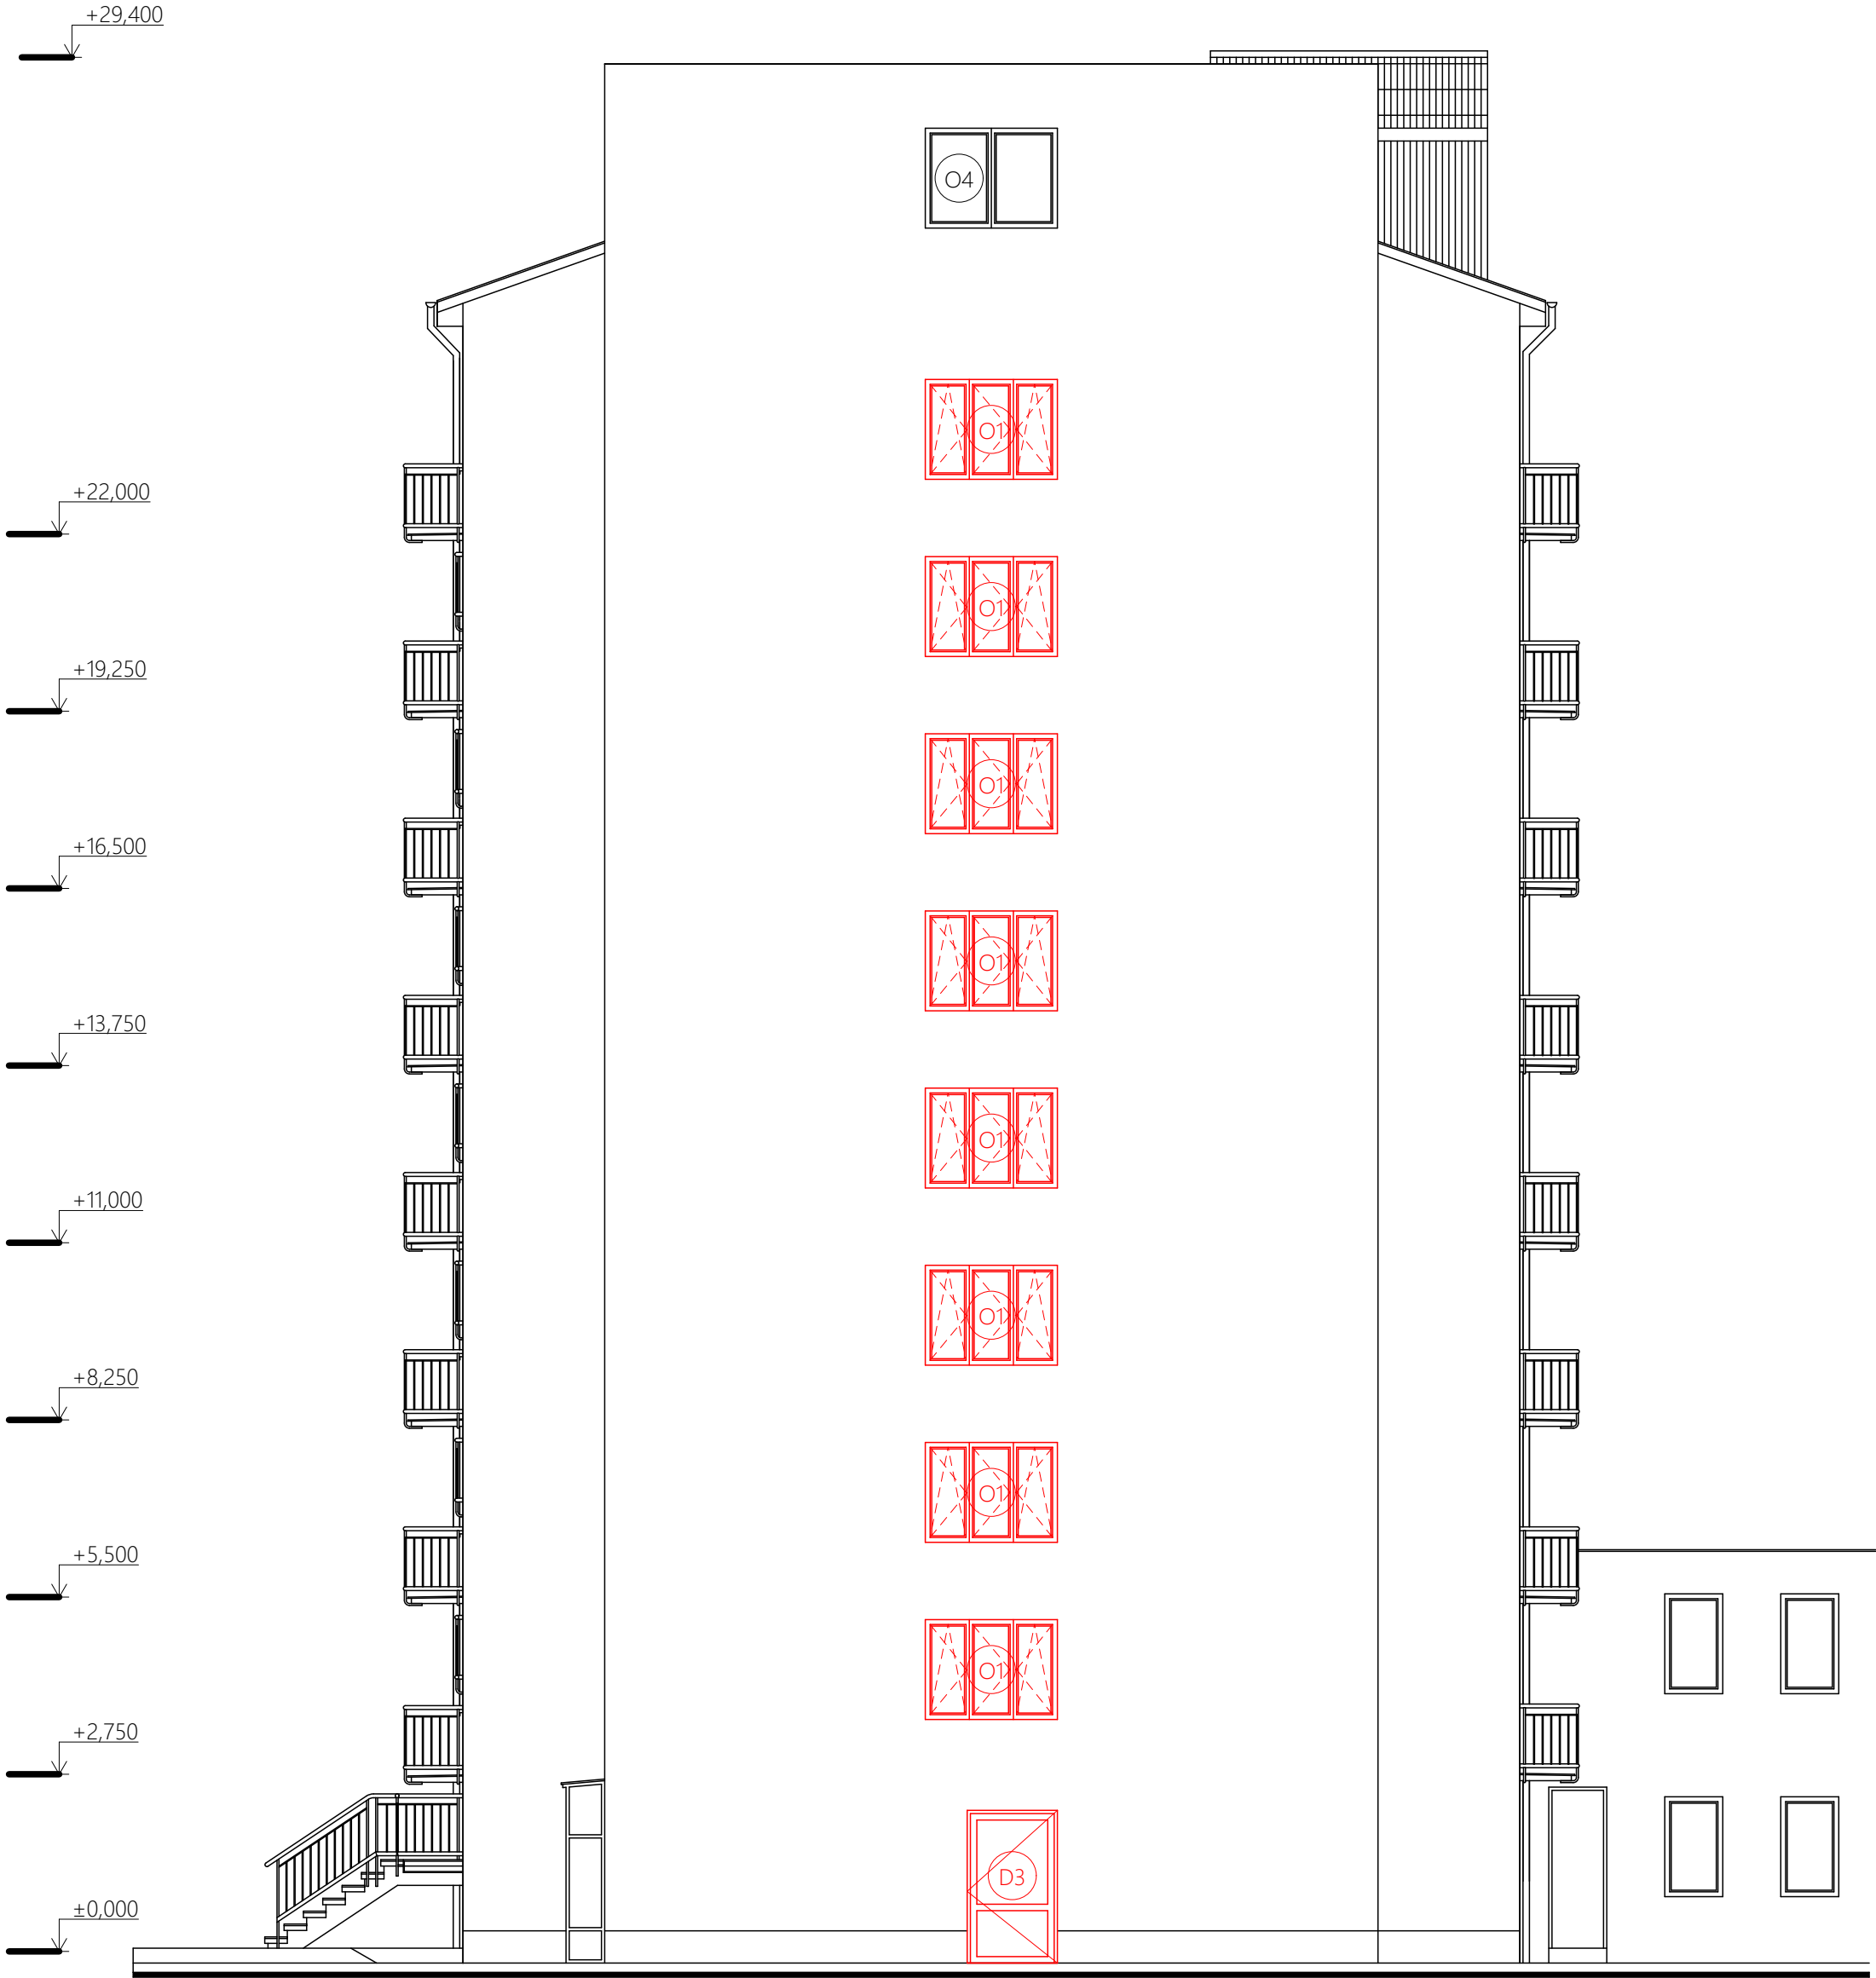

Ing. Pavel Ježek	Ing. Pavel Ježek	Jiří Novotný	Ing. Pavel Ježek	Č.PARÉ
VED. PROJEKTU	ZODP. PROJEKTANT	VYPRACOVAL	KONTROLOVAL	
INVESTOR	Kraj Vysočina, Žižkova 1882/57, 586 01 Jihlava			
MÍSTO STAVBY	k.ú. Třebíč (769738), parc. č. st. 5669, Manž. Curieových 603, Nové Dvory, 674 01 Třebíč			
AKCE	DOMOV PRO SENIORY TŘEBÍČ, M. CURIEOVÝCH		DATUM	12/2023
STAVBA	REKONSTRUKCE VÝPLNÍ OTVORŮ		MĚŘÍTKO	1:100
KATEGORIE	UDRŽOVACÍ PRÁCE		FORMÁT	A2
OBJEKT	STAVEBNÍ ČÁST		STUPEŇ	DPS
PŘÍLOHA	POHLED JZ A SV		Č.PŘÍLOHY	D.1.1.9

 SI plan, s.r.o. ••• Rudíkov 86, 675 05 Rudíkov ••• info@siplan.cz ••• www.siplan.cz  
kontaktní osoba • Ing. Pavel Ježek • 608 600 573 • jezek@siplan.cz