



- P PLASTOVÝ DVEŘNÍ PROFIL
Q PODKLADNÍ PROFIL
C PODLAHOVÉ PVC

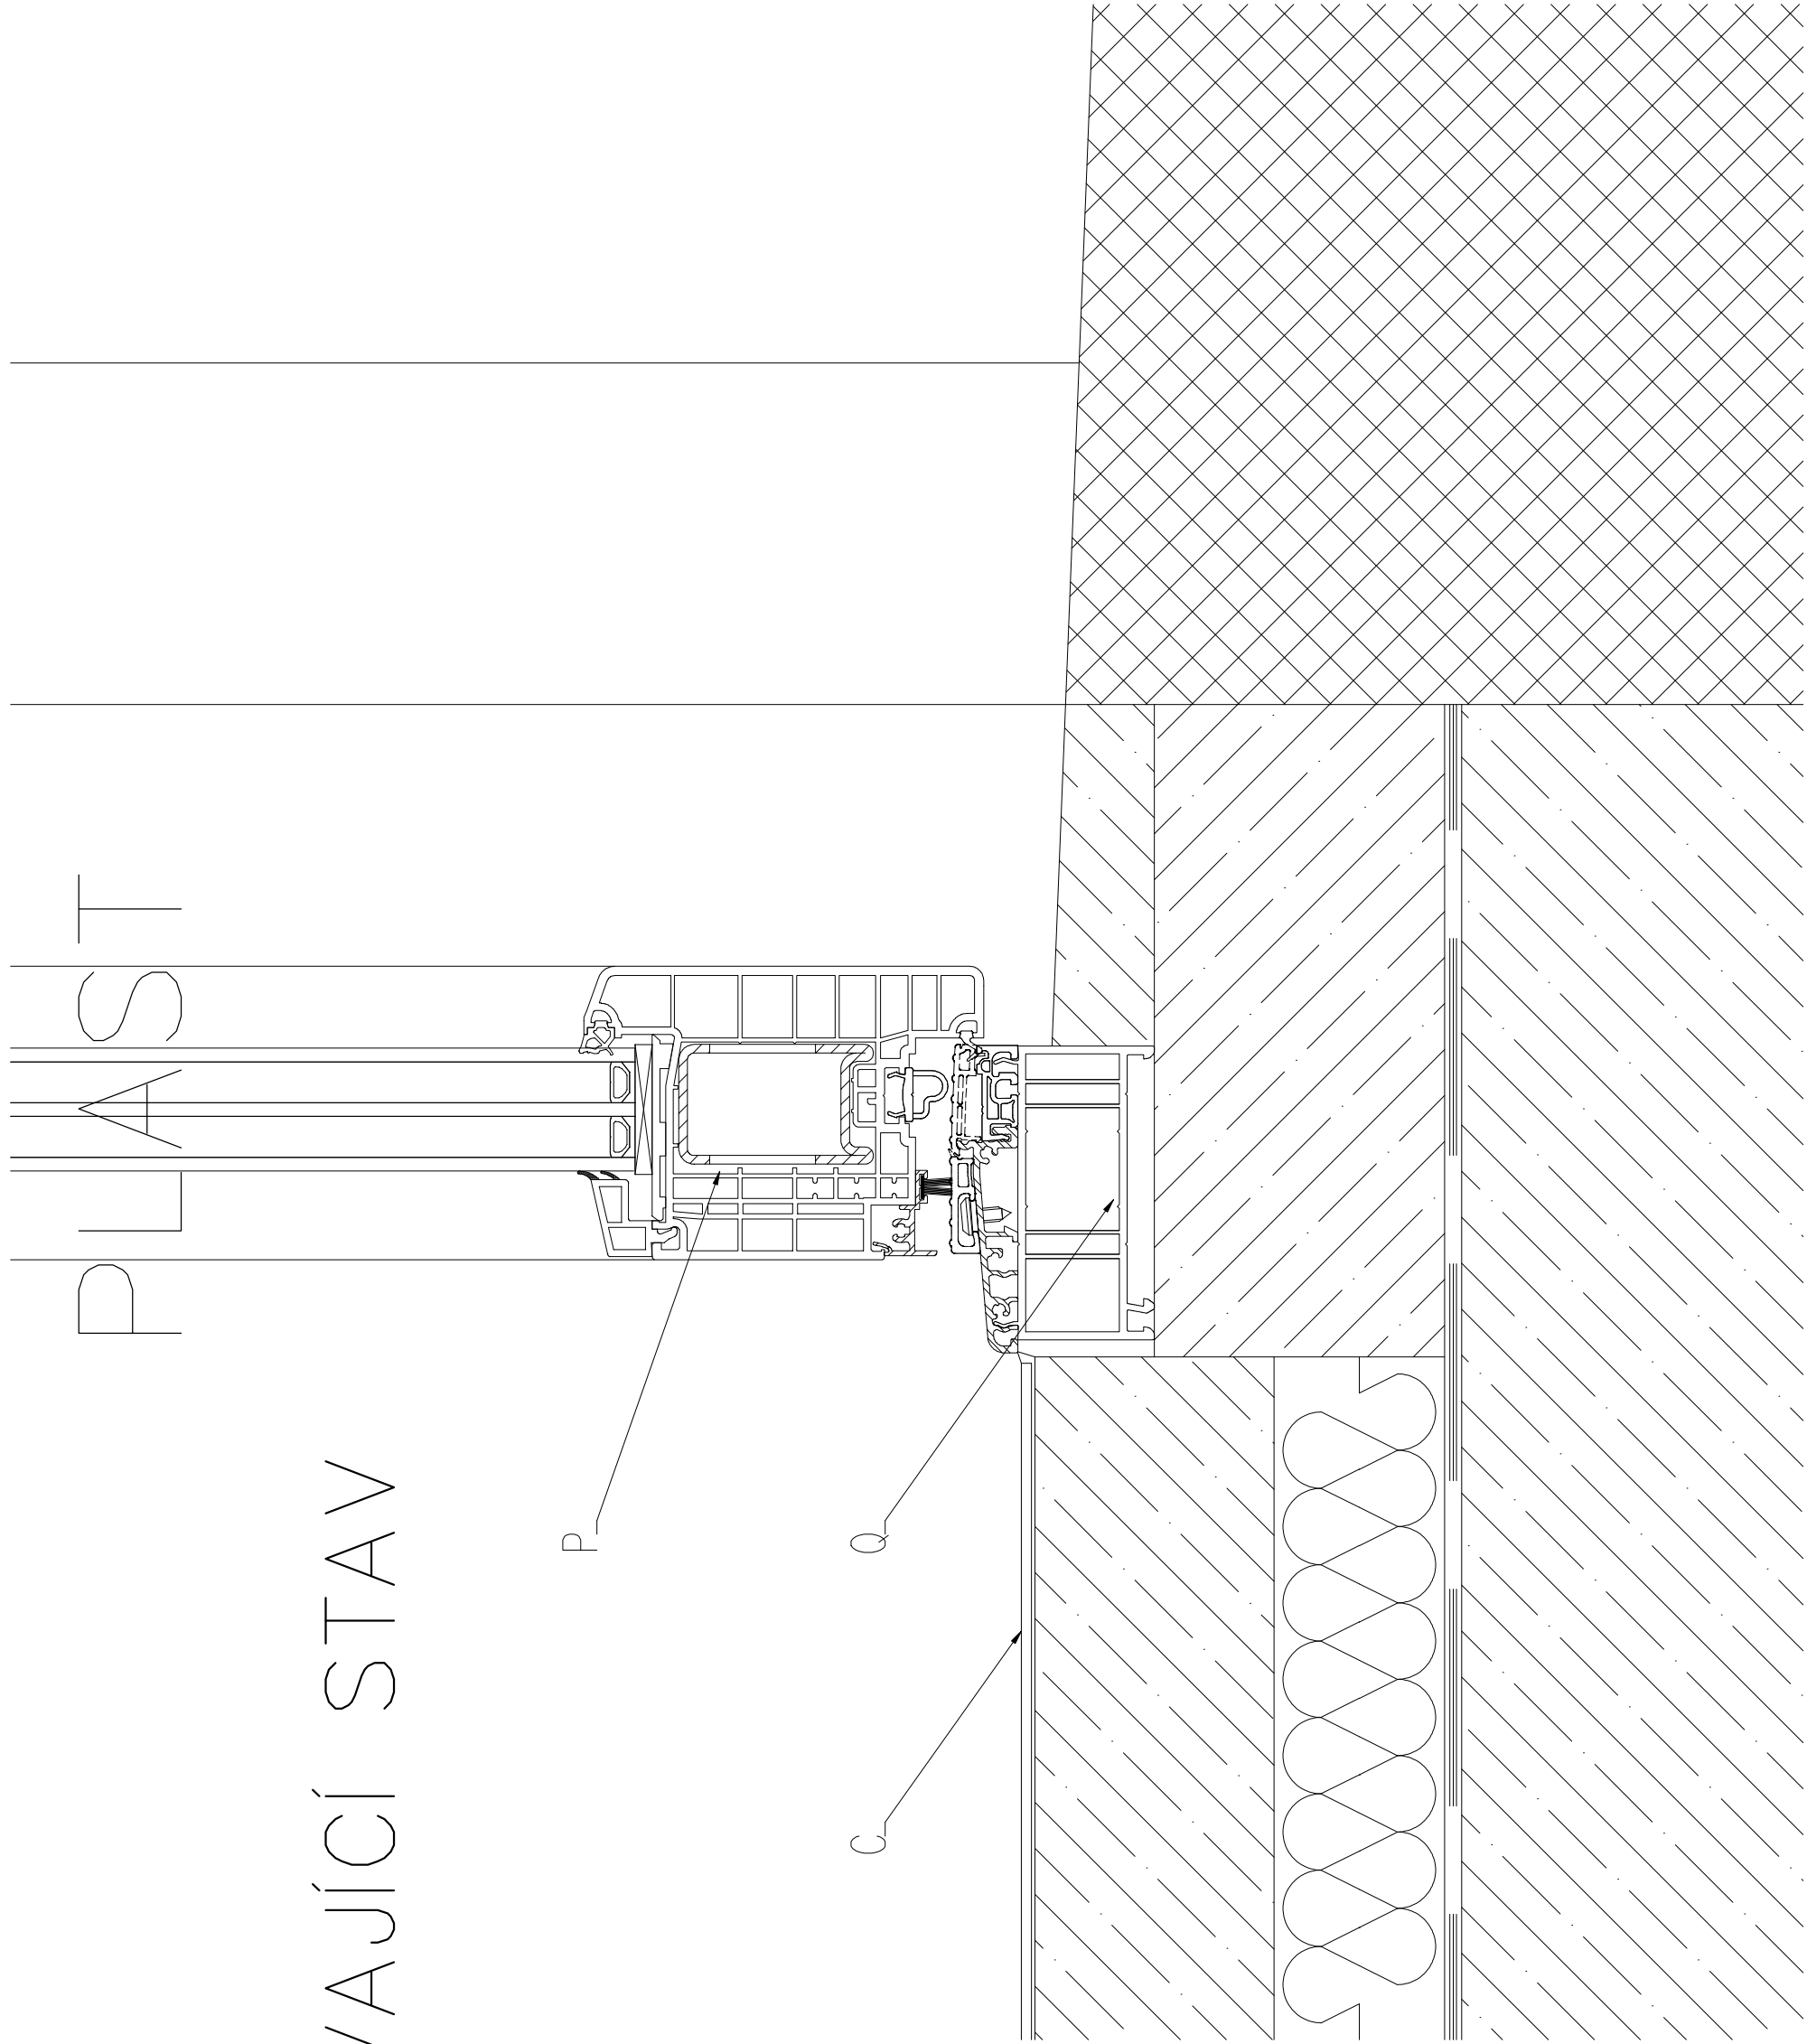

STÁVAJÍCÍ STAV


- A.1 AL DVEŘNÍ PROFIL
B.1 PODKLADNÍ TEPELNĚIZOLAČNÍ PROFIL (PURENIT)
C PODLAHOVÉ PVC
F MONTÁŽNÍ PĚNA / PODLOŽKY
G NAPOJENÍ HI NA PODKLADNÍ PROFIL (ASF. PÁS)
K DOBETONOVANÁ SPÁRA – ZAHLAZENÍ POVVRCHU
O AL PŘECHODOVÁ LIŠTA (PODLEPENÁ, MECHANICKY KOTVENÁ)

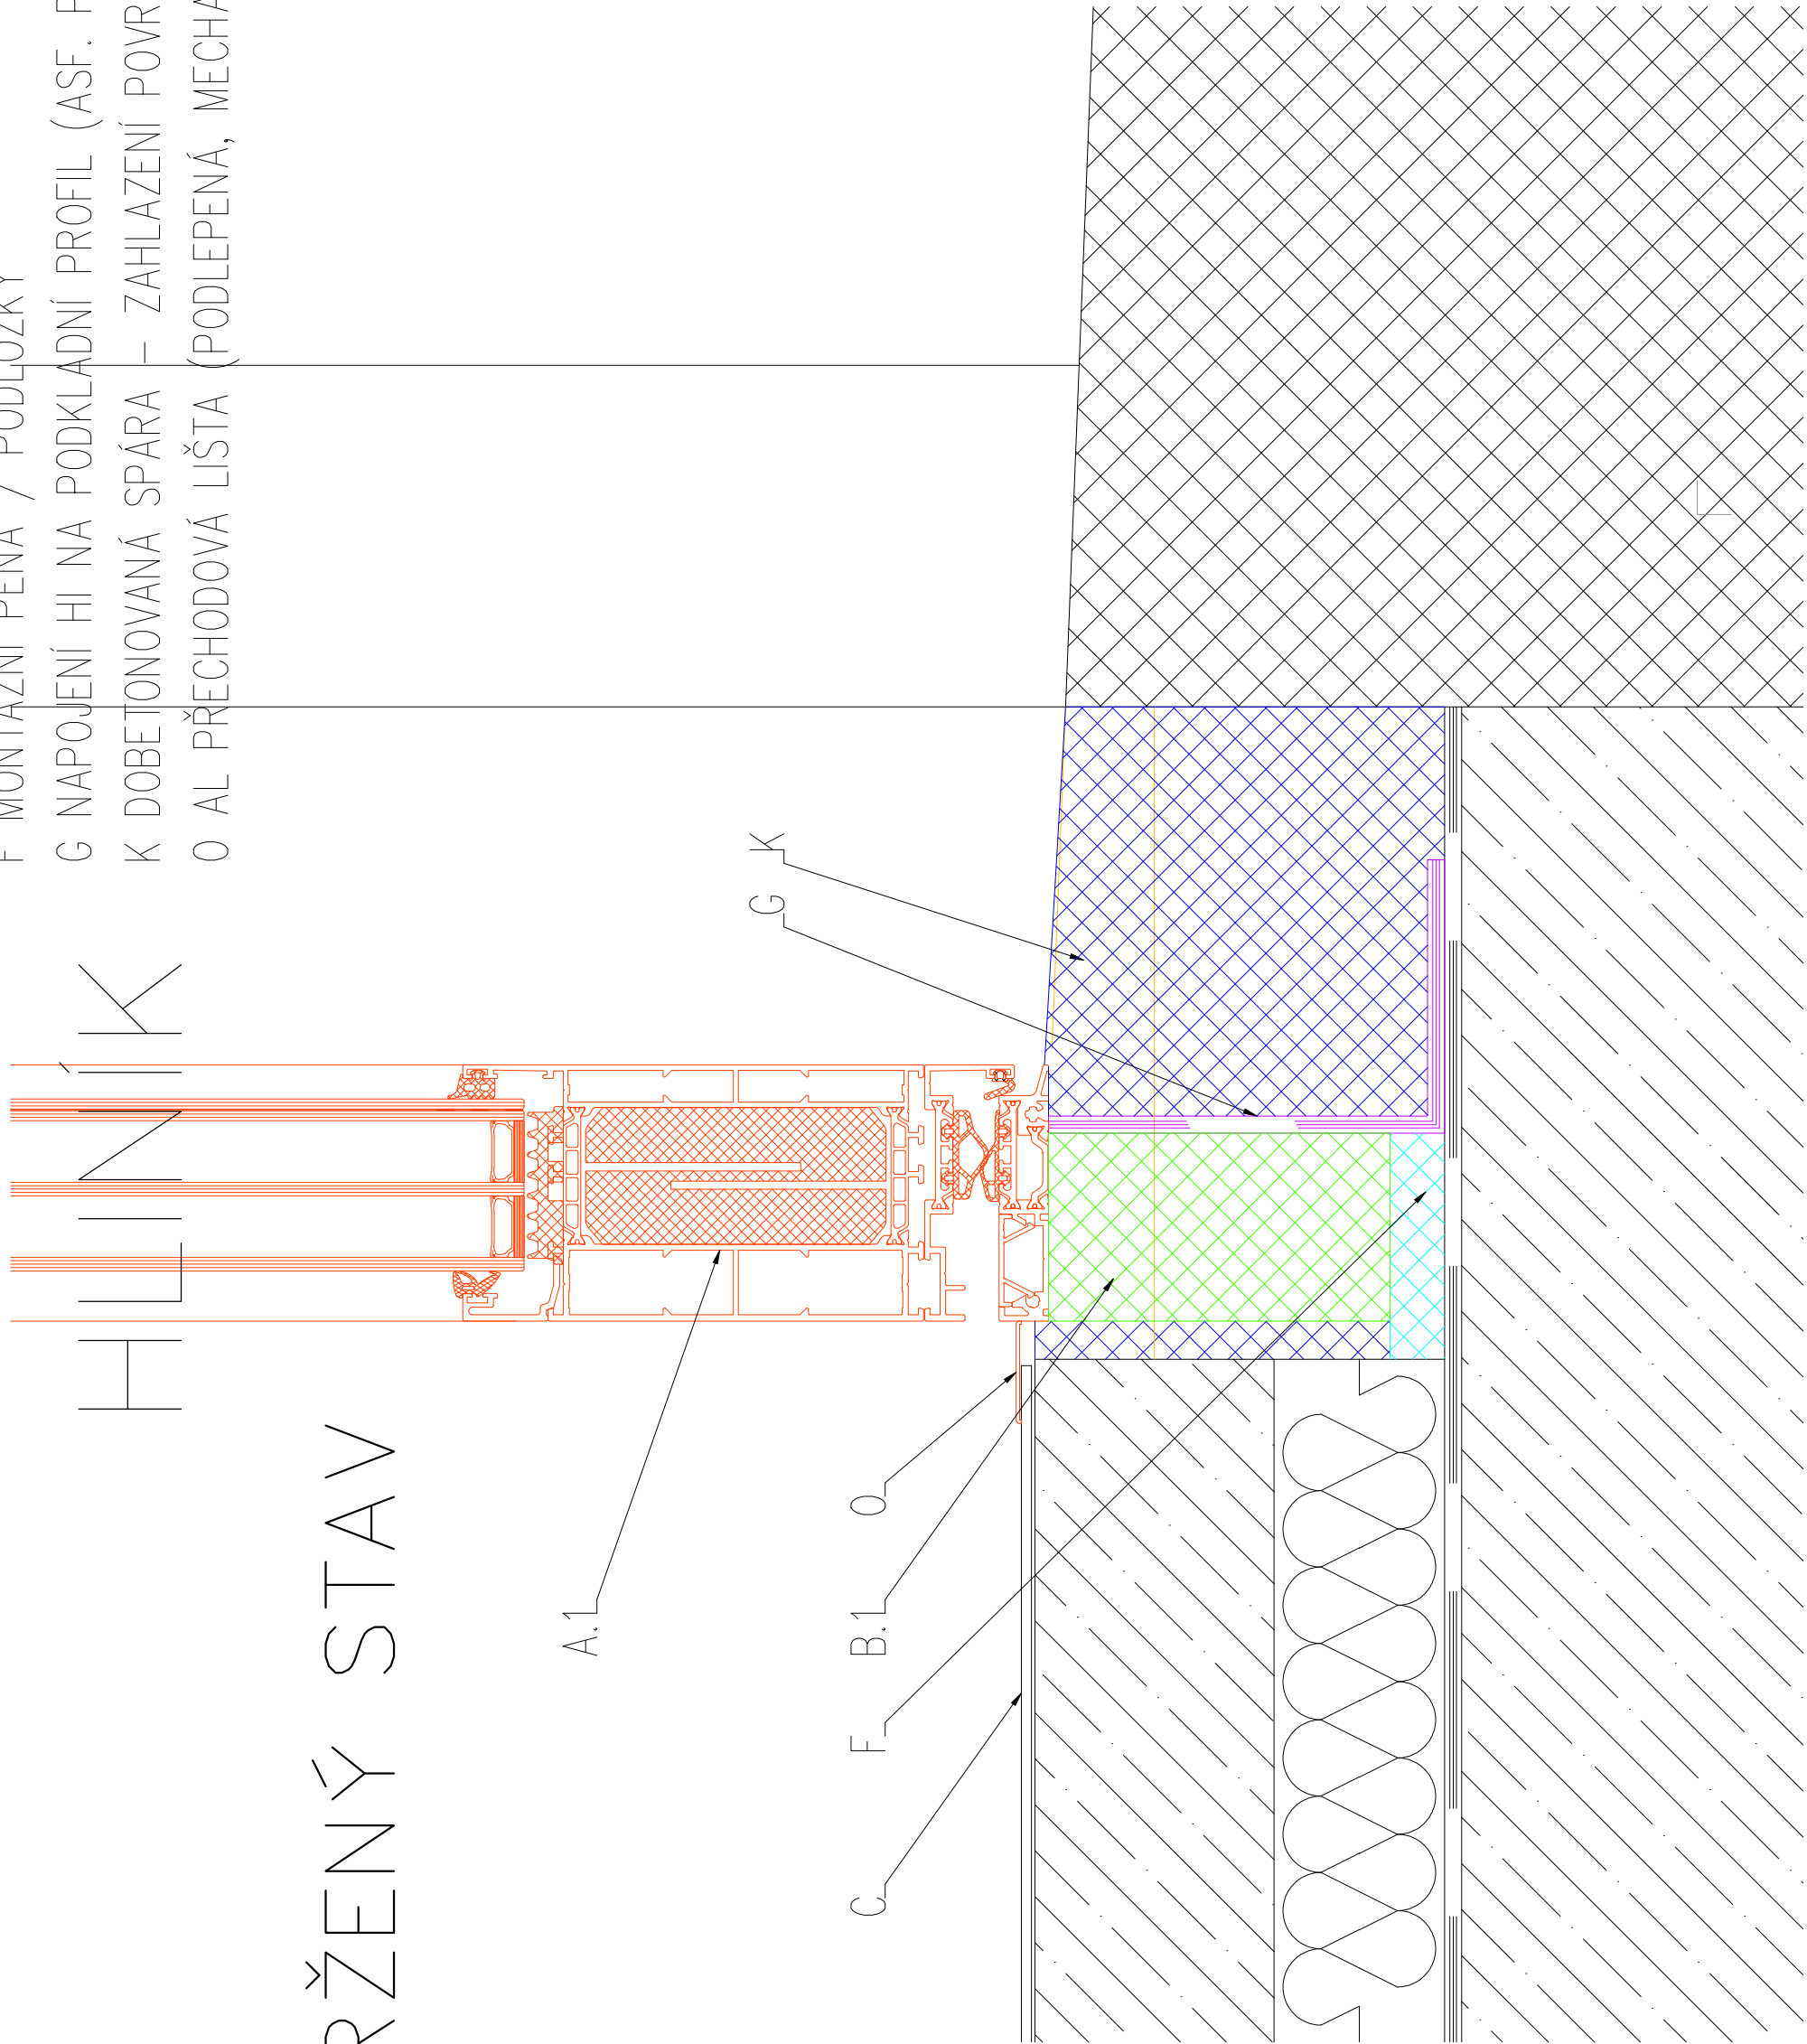

NAVRŽENÝ STAV

POZN.:
DETAIL PRAHU DVEŘÍ JE TEORETICKÝ, MŮŽE SE LIŠIT OD SKUTEČNOSTI
PRO ŘEŠENÍ OSTĚNÍ A NADPRAŽÍ BUDOU APLIKOVÁNY DETAILS STEJNÉ JAKO U OKEN

Ing. Pavel Ježek VED. PROJEKTU	Ing. Pavel Ježek ZODP. PROJEKTANT	Ing. Pavel Ježek VYPRACOVAL	Č. PÁŘE
INVESTOR	Kraj Vysočina, Žitkova 1882/57, 586 01 Jihlava	KONTROLOVAL	
MÍSTO STAVBY	k. ú. Třebíč (769738), parc. č. st. 5663, Monž. Curieových 603, Nové Dvory, 674 01 Třebíč		
AKCE	DOMOV PRO SENIORY TŘEBÍČ M. CURIEOVÝCH		
STAVBA	REKONSTRUKCE VÝPLNÍ OTVORŮ	DATUM	12/2023
KATEGORIE	UDRŽOVACÍ PRÁCE	MĚŘÍTKO	1:2
OBJEKT	STAVEBNÍ ČÁST	FORMÁT	DPS
PŘÍLOHA		STUPĚN	Č. PŘÍLOHY
	DETAIL PRAHU VSTUP. DVEŘÍ D2		D.1.1.14

PLAN

St. plan, s.r.o. *** Rudkov 86, 675 05 Rudkov *** info@stplan.cz *** www.stplan.cz

Kontaktní osoba: Ing. Pavel Ježek • 608 600 873 • jezek@stplan.cz