




STÁVAJÍCÍ STAV

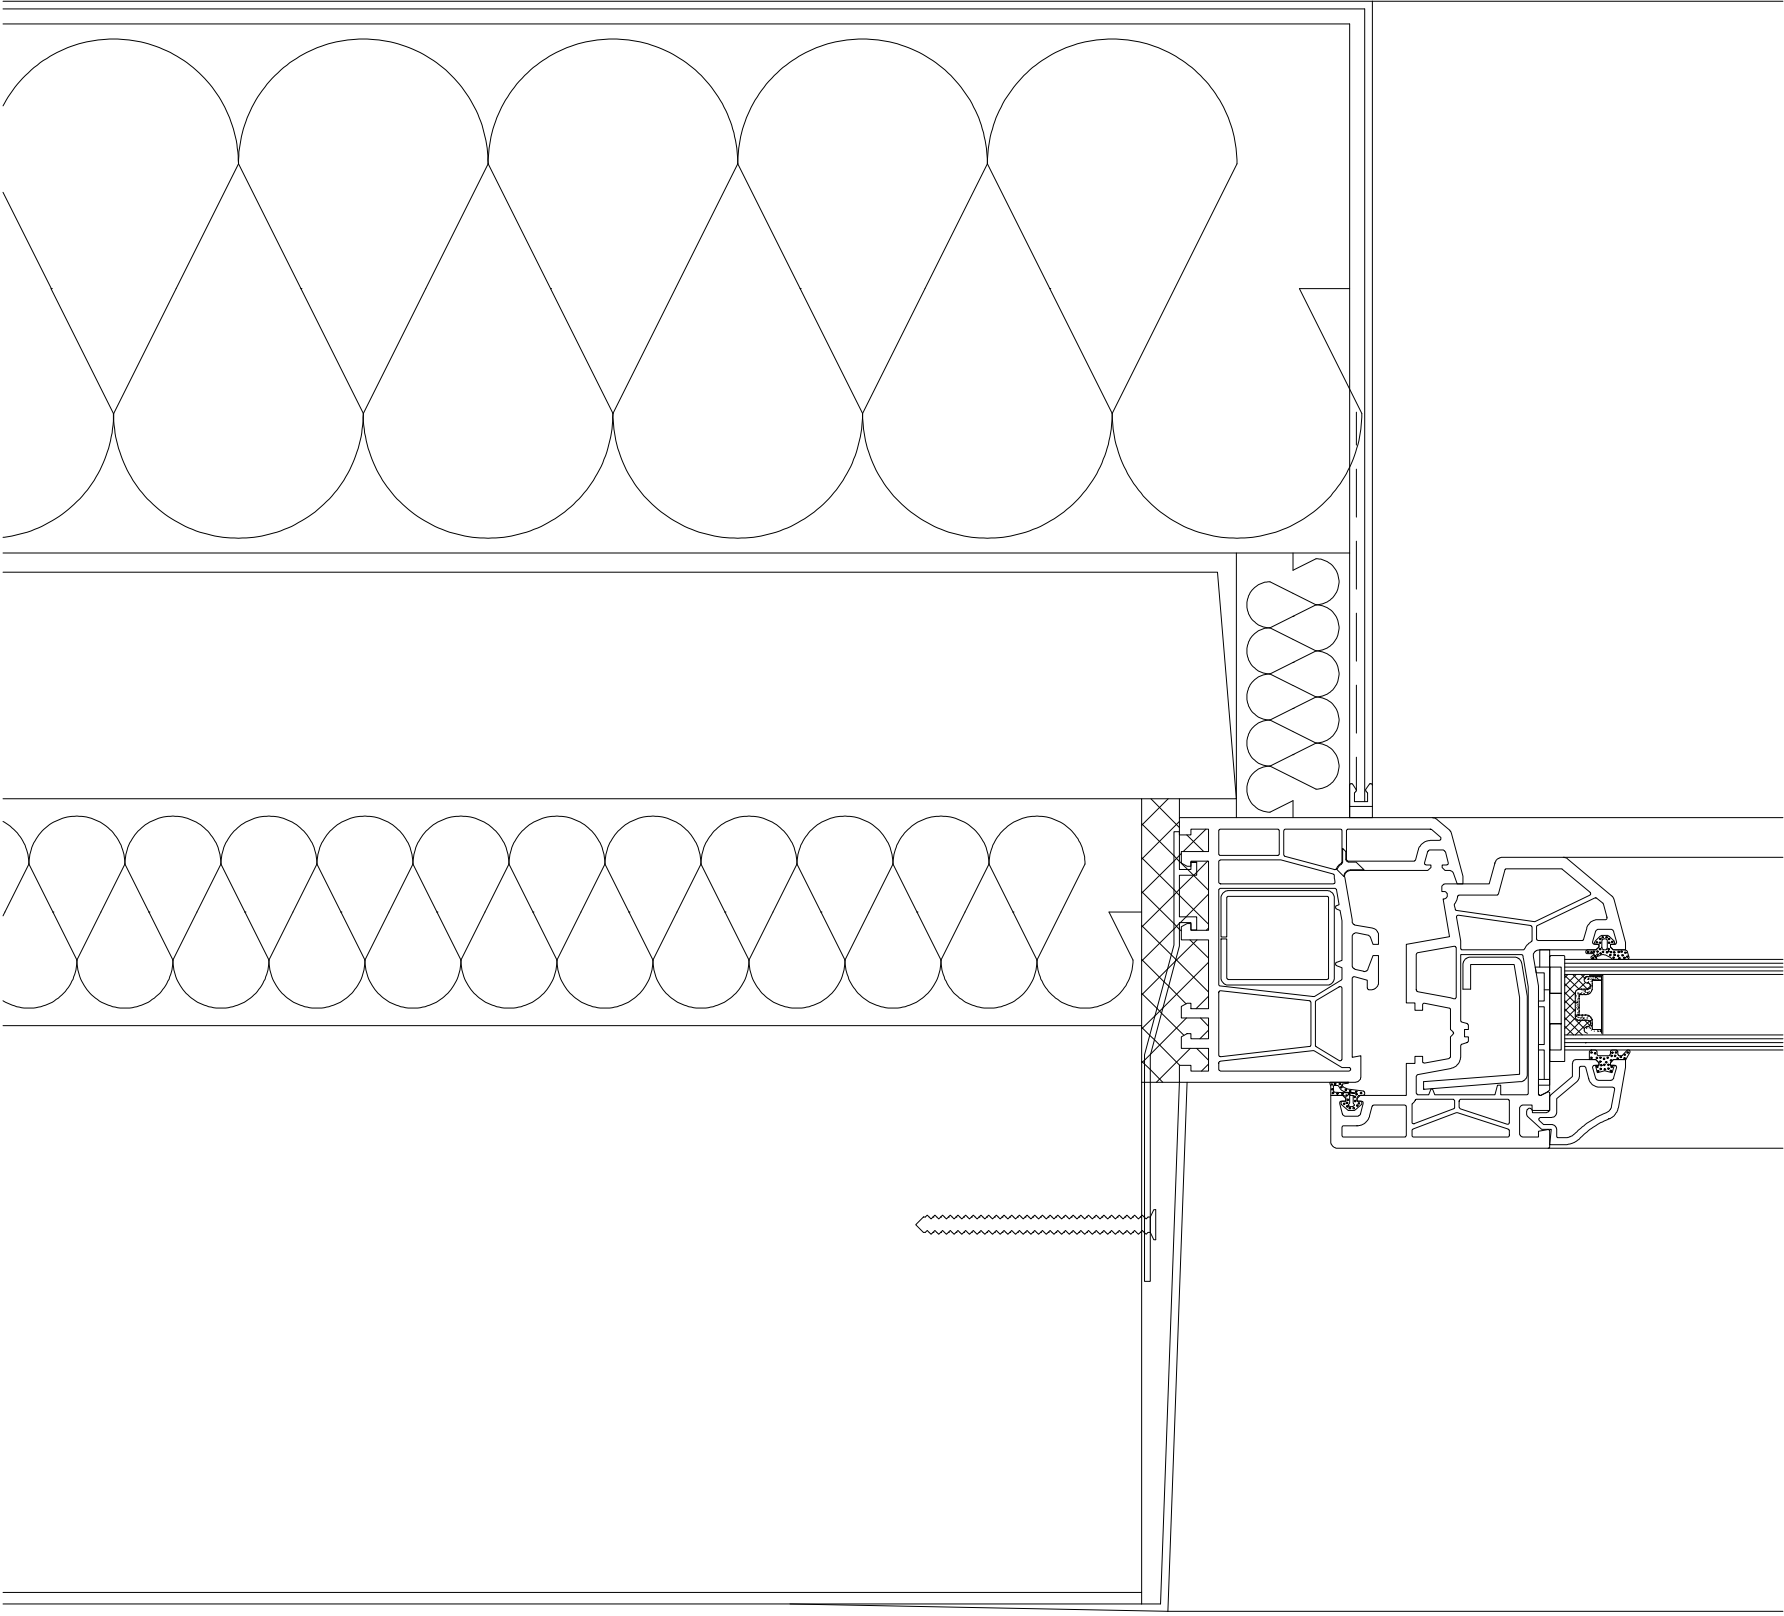


- 1 OKENNÍ PROFIL
- 2 MONTÁŽNÍ PĚNA
- 3 MONTÁŽNÍ KOTVA
- 4 OKENNÍ ZAČIŠŤOVACÍ LIŠŤA

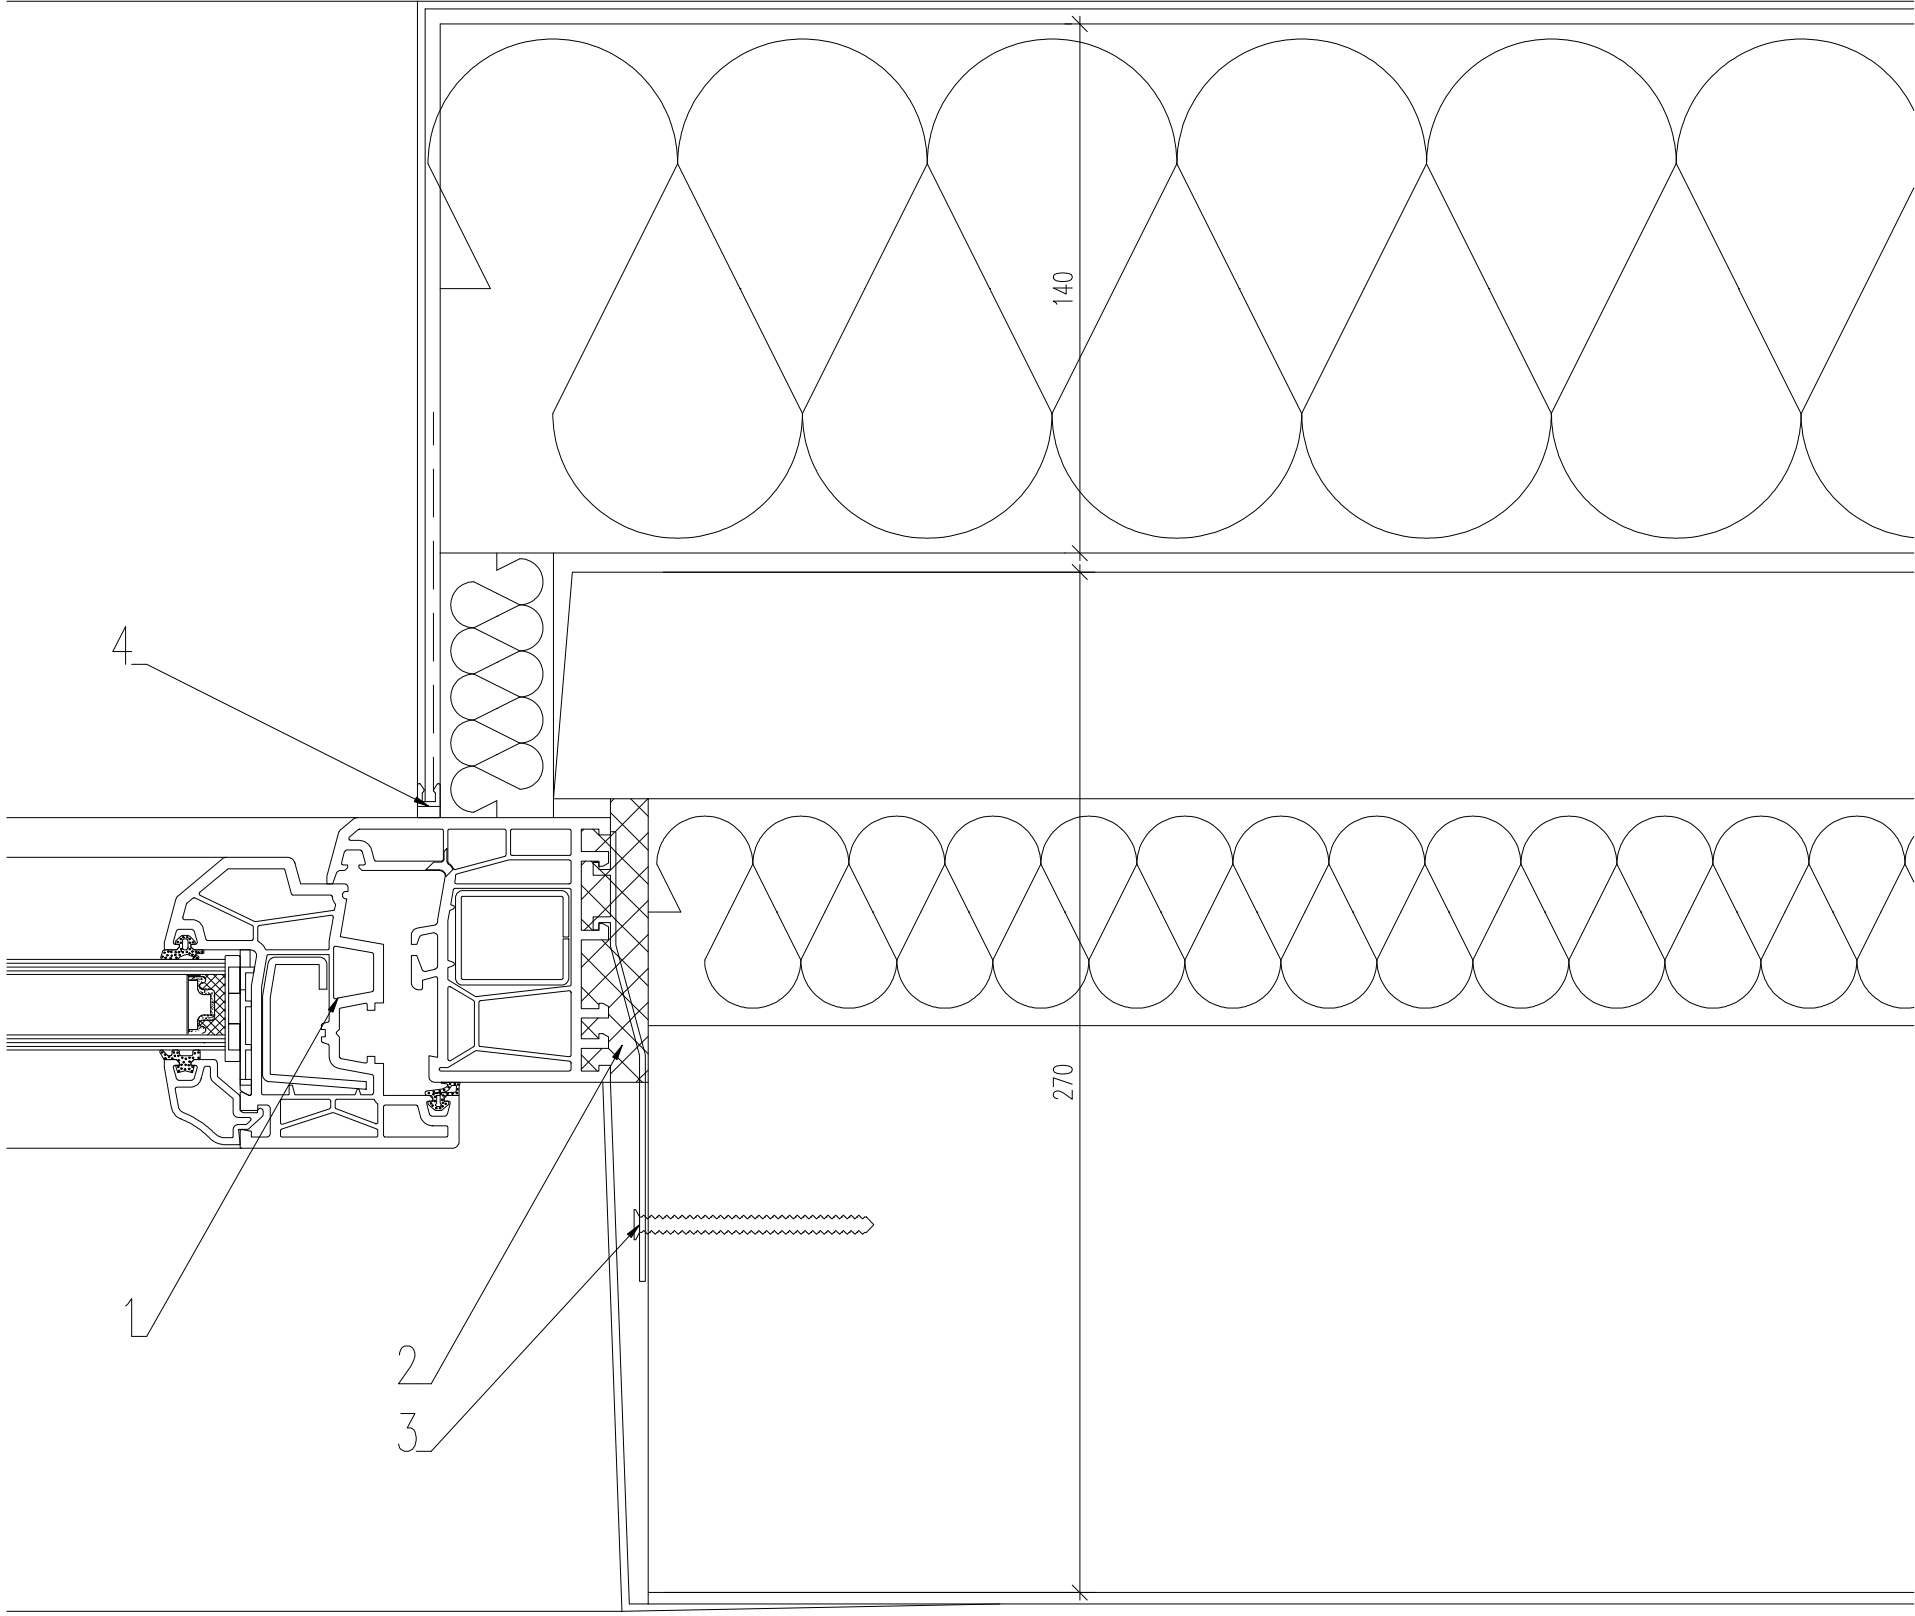

NAVRŽENÝ STAV

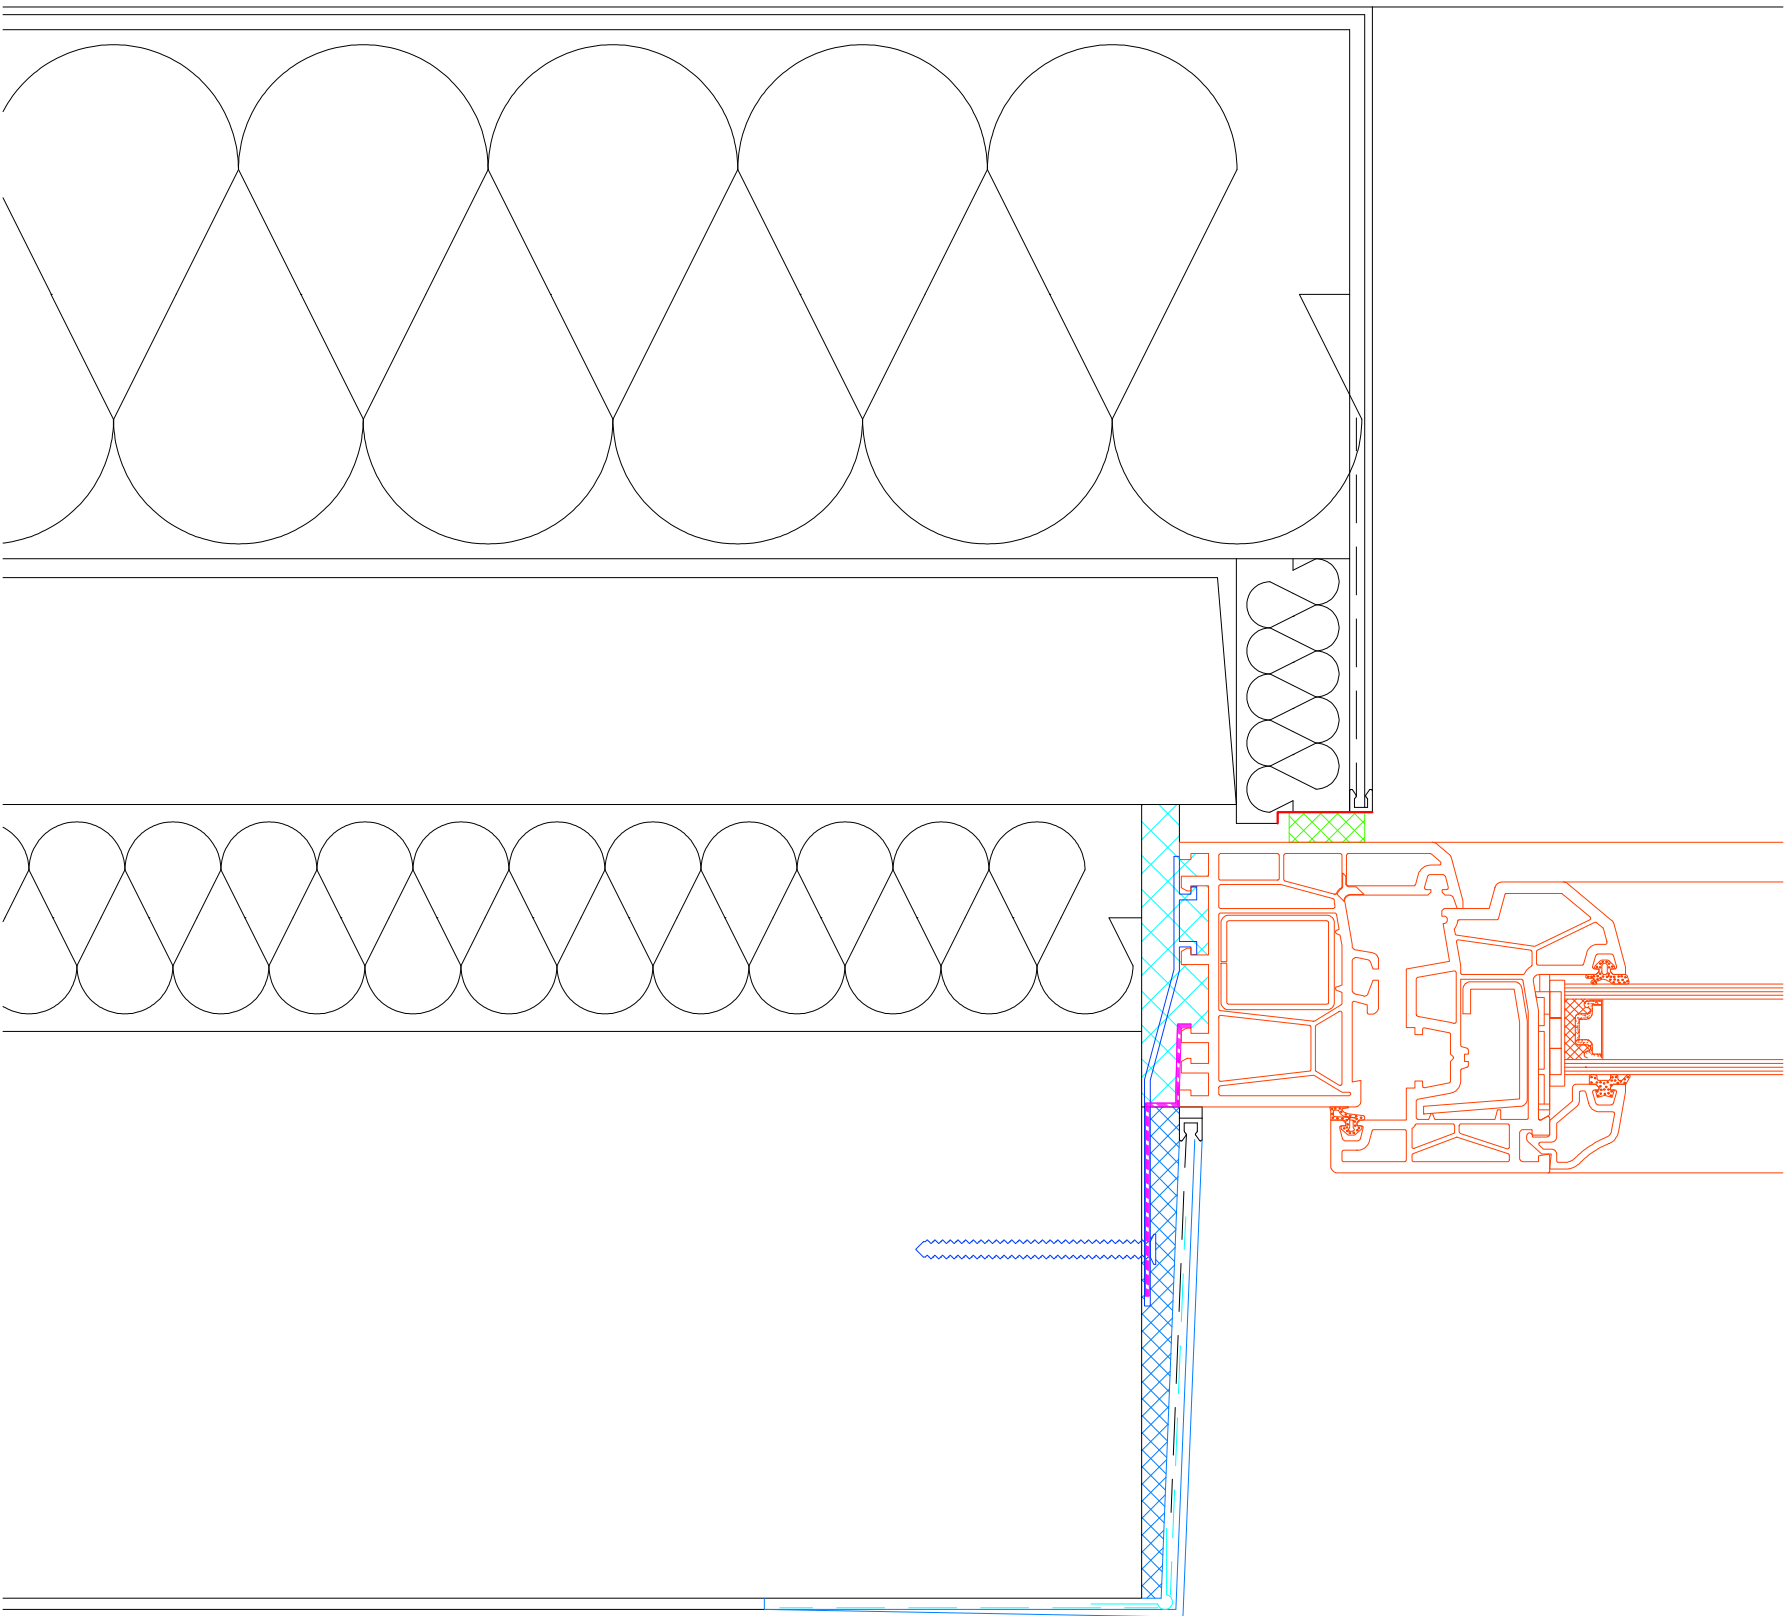

- 1.1 OKENNÍ PROFIL
- 2 MONTÁŽNÍ PĚNA
- 3 MONTÁŽNÍ KOTVA
- 4 OKENNÍ ZAČIŠŤOVACÍ LIŠŤA
- 5 TĚSNICI KOMPRIMAČNÍ PÁSKA
- 6 PAROTĚSNÁ PÁSKA
- 7 PODROVNÁNÍ STĚRKOVOU OMÍTKOU
- 8 OKENNÍ ZAČIŠŤOVACÍ LIŠŤA PRO INTERIER
- 9 OMÍTKOVÉ VRSTVY OSTĚNÍ
- 10 AL ROHOVÁ LIŠŤA S TKANIVOU
- 11 OMÍTKOVÉ VRSTVY ZATAŽENÉ ZA ROH

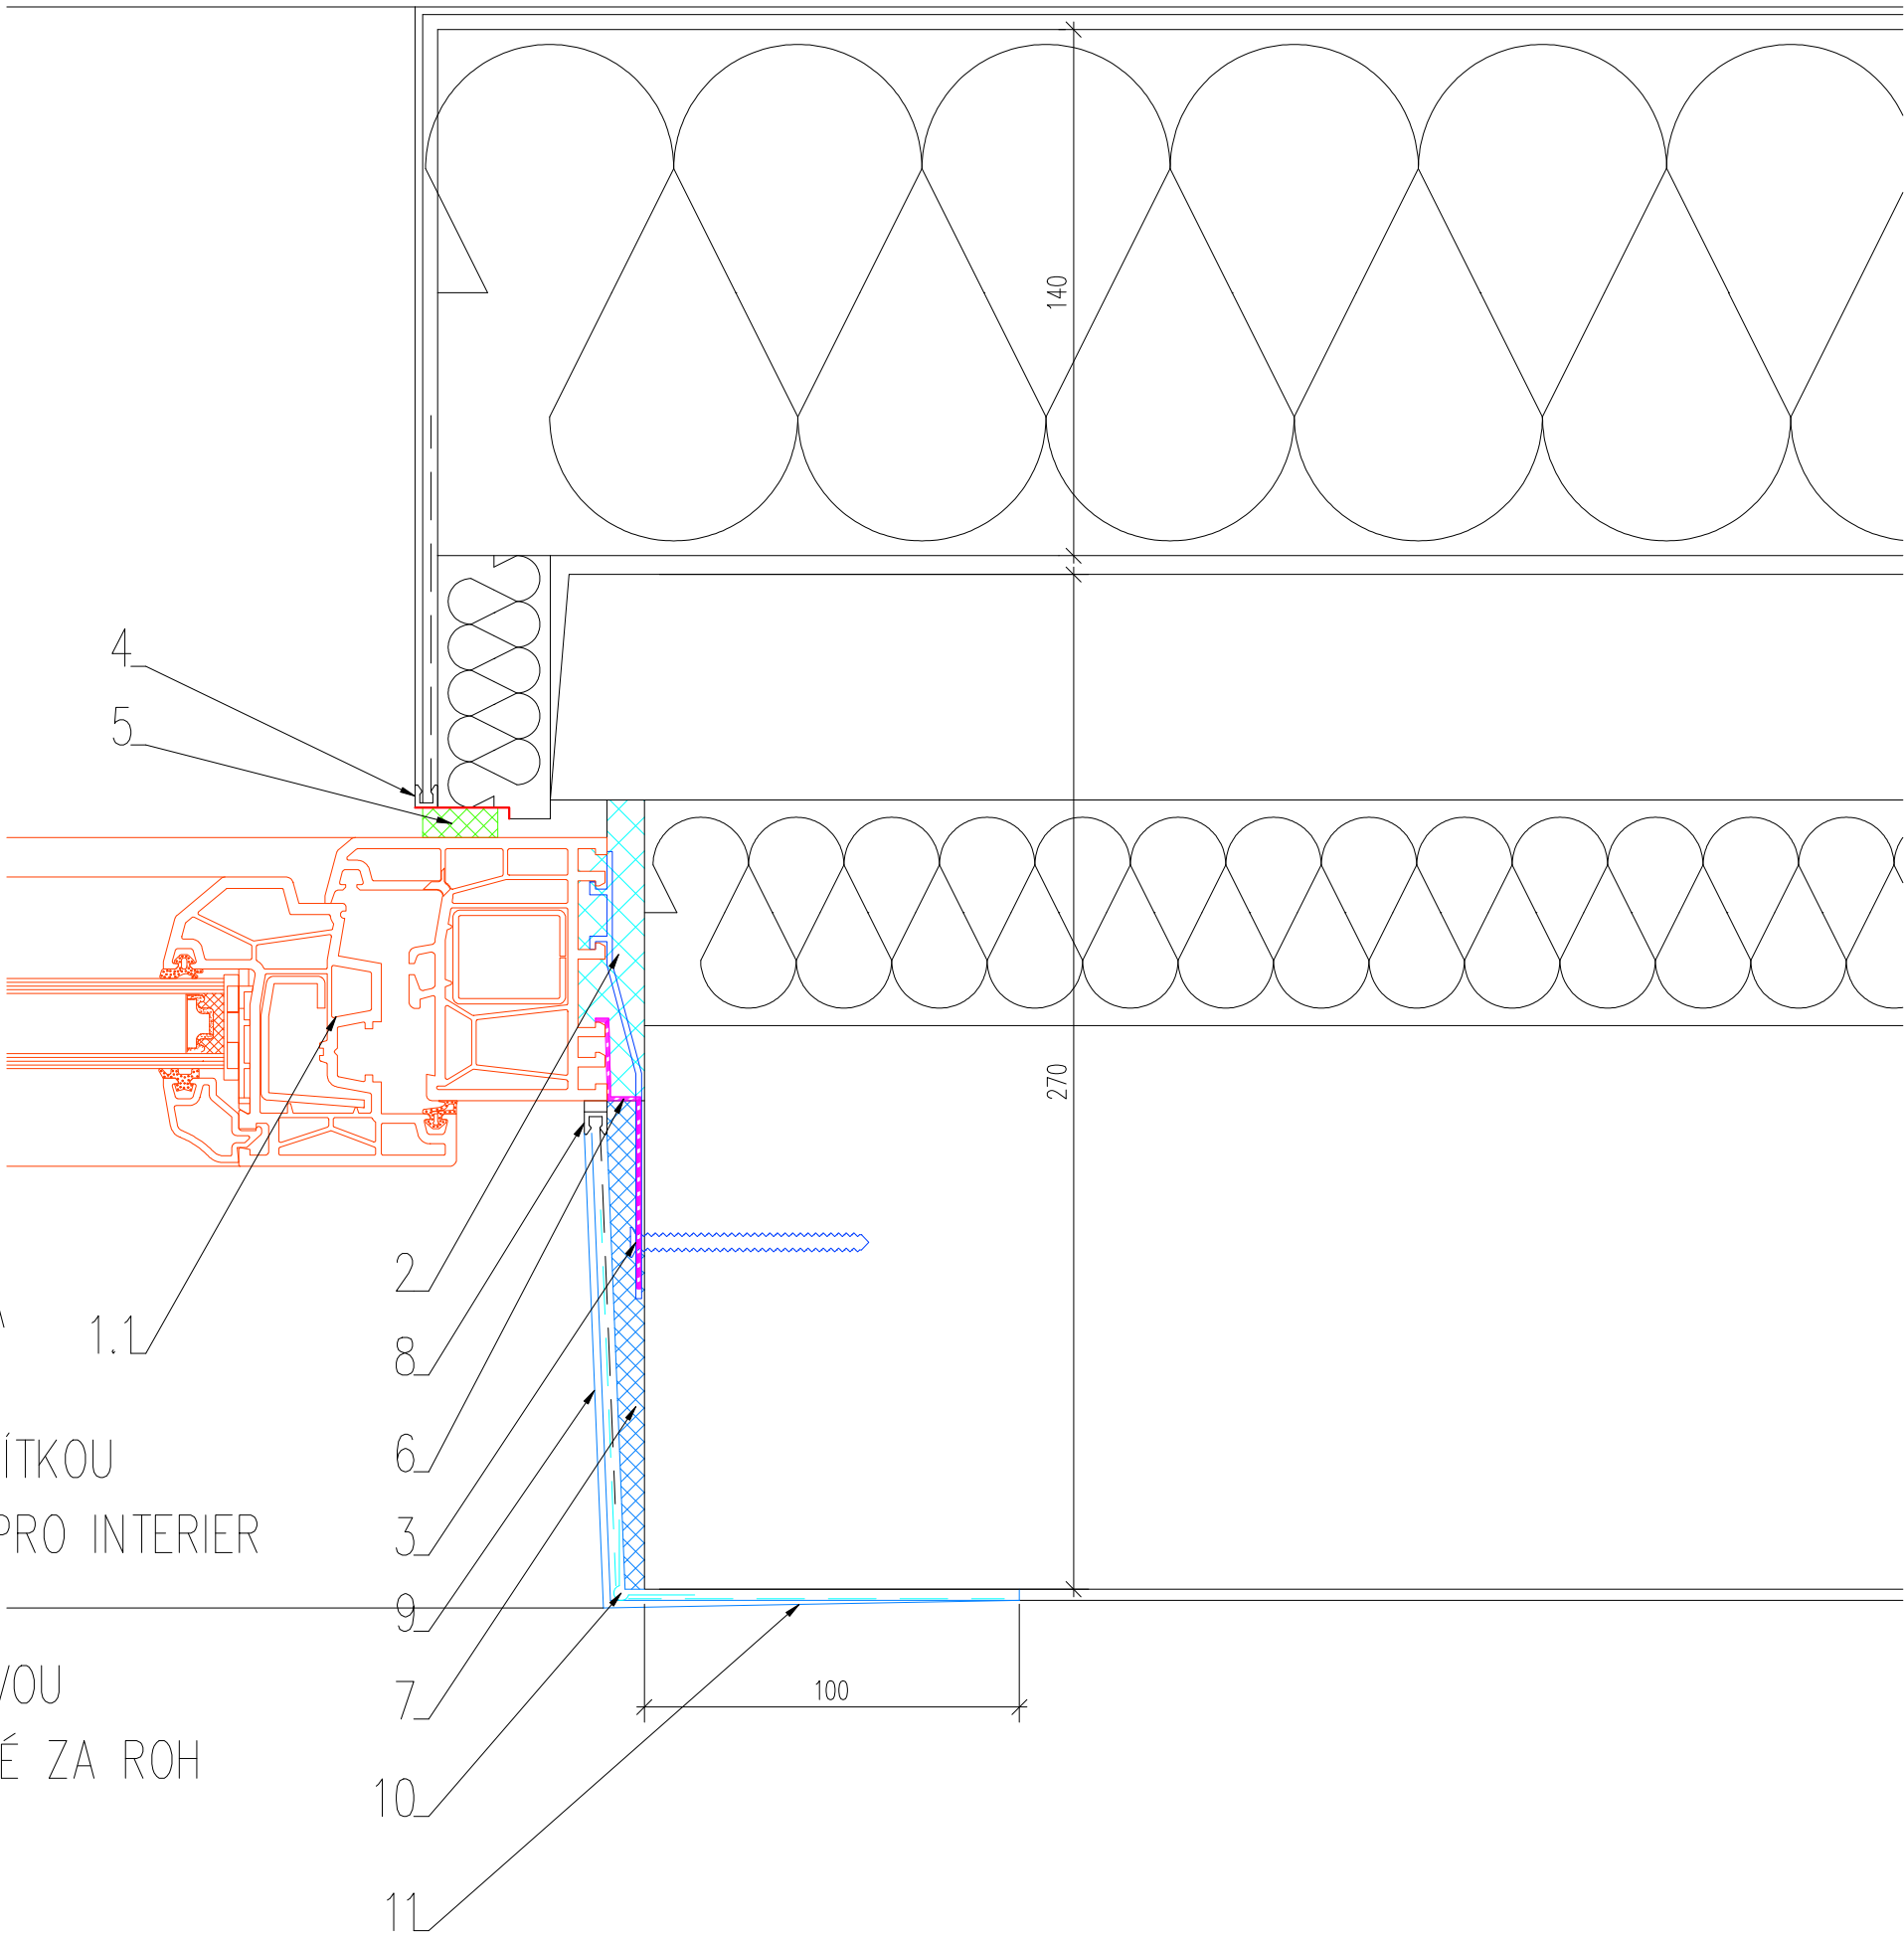

|   |  |                  |             |               |
|---|--|------------------|-------------|---------------|
| Ing. Pavel Ježek  | Ing. Pavel Ježek   | Ing. Pavel Ježek | Č.PARÉ      |               |
| VED. PROJEKTU   | ZODP. PROJEKTANT   | VYPRACOVAL       | KONTROLOVAL |               |
| INVESTOR  | Kraj Vysočina, Žitkova 1882/57, 586 01 Jihlava   |                  |             |               |
| MÍSTO STAVBY  | k. ú. Třebíč (769738), parc. č. st. 5669, Mnz. Curieových 603, Nové Dvory, 674 01 Třebíč |                  |             |               |
| AKCE  | DOMOV PRO SENIORY TŘEBÍČ M. CURIEOVÝCH   |                  |             |               |
| STAVBA  | REKONSTRUKCE VÝPLNÍ OTVORŮ   |                  |             | DATUM 12/2023 |
| KATEGORIE   | UDRŽOVACÍ PRÁCE  |                  |             | MĚŘÍTKO 1:2   |
| OBJEKT  | STAVEBNÍ ČÁST  |                  |             | FORMAT        |
|   |  |                  | STUPĚŇ      | DPS           |
| PŘÍLOHA   |  |                  |             | Č.PŘÍLOHY     |
| DETAIL OSTĚNÍ   |  |                  |             | D.1.1.11      |
| SI plan, s.r.o. *** Rudkov 86, 675 05 Rudkov *** info@siplan.cz *** www.siplan.cz |  |                  |             |               |
| kontaktní osoba: Ing. Pavel Ježek • 608 600 673 • jezek@siplan.cz                 |  |                  |             |               |