



SITUACE ŠIRŠÍCH VZTAHŮ

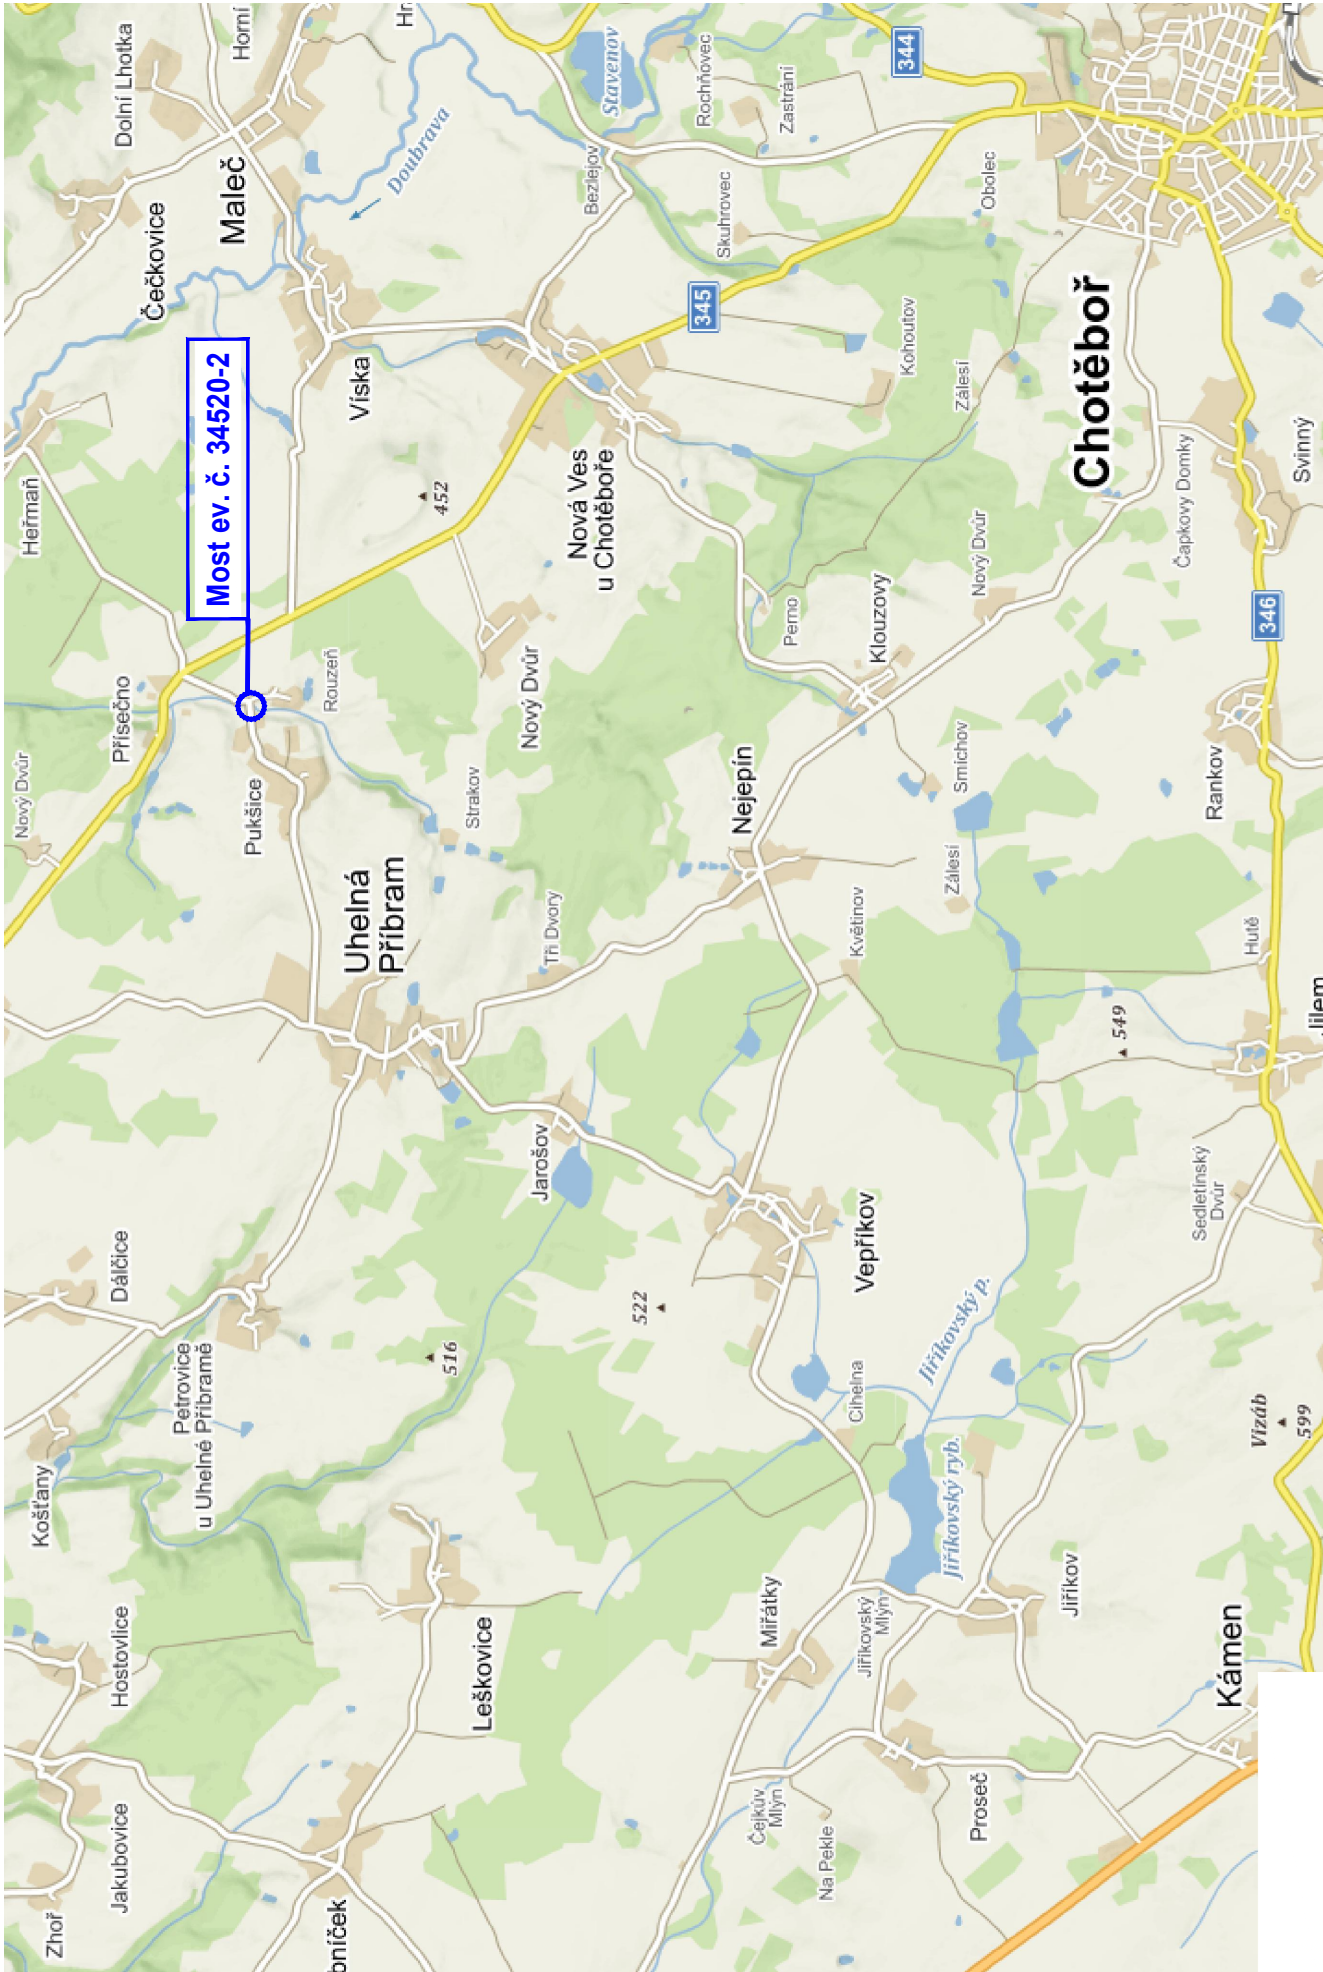

VÝŠKOVÝ SYSTÉM: Bpv
SOUŘADNICOVÝ SYSTÉM: S-JTSK

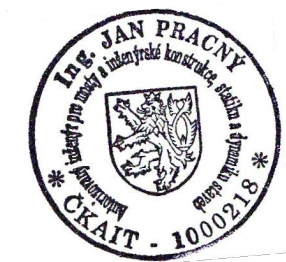

VEDOUČÍ PROJEKTANT	ZODPOV.PROJEKTANT	VYPRACOVAL	KONTROLOVAL	Výšlec 23 624 00, BRNO	<div><div>D</div><div>projekt</div><div>Ing. JAN PRACNÝ</div></div> <div>tel-fax 541260768</div>
ING.JAN PRACNÝ	ING.JAN PRACNÝ	ING.LIBOR PUKLICKÝ	ING.LADISLAV ŠTĚPÁNEK		
OBJEDNATEL: KSÚSV, JIHLAVA		KRAJ: VYSOČINA		DATUM	4/2022
III/34520 Pukšice, most ev.č. 34520-2				FORMÁT	2A4
				ÚČEL	PDPS
				MĚŘITKO	
				Pukšice\ C1_sit_sir.dwg	
SITUACE ŠIRŠÍCH VZTAHŮ				ČÍSLO PARÉ	ČÍSLO VÝKRESU C 1