




PŪDORYS 1:100

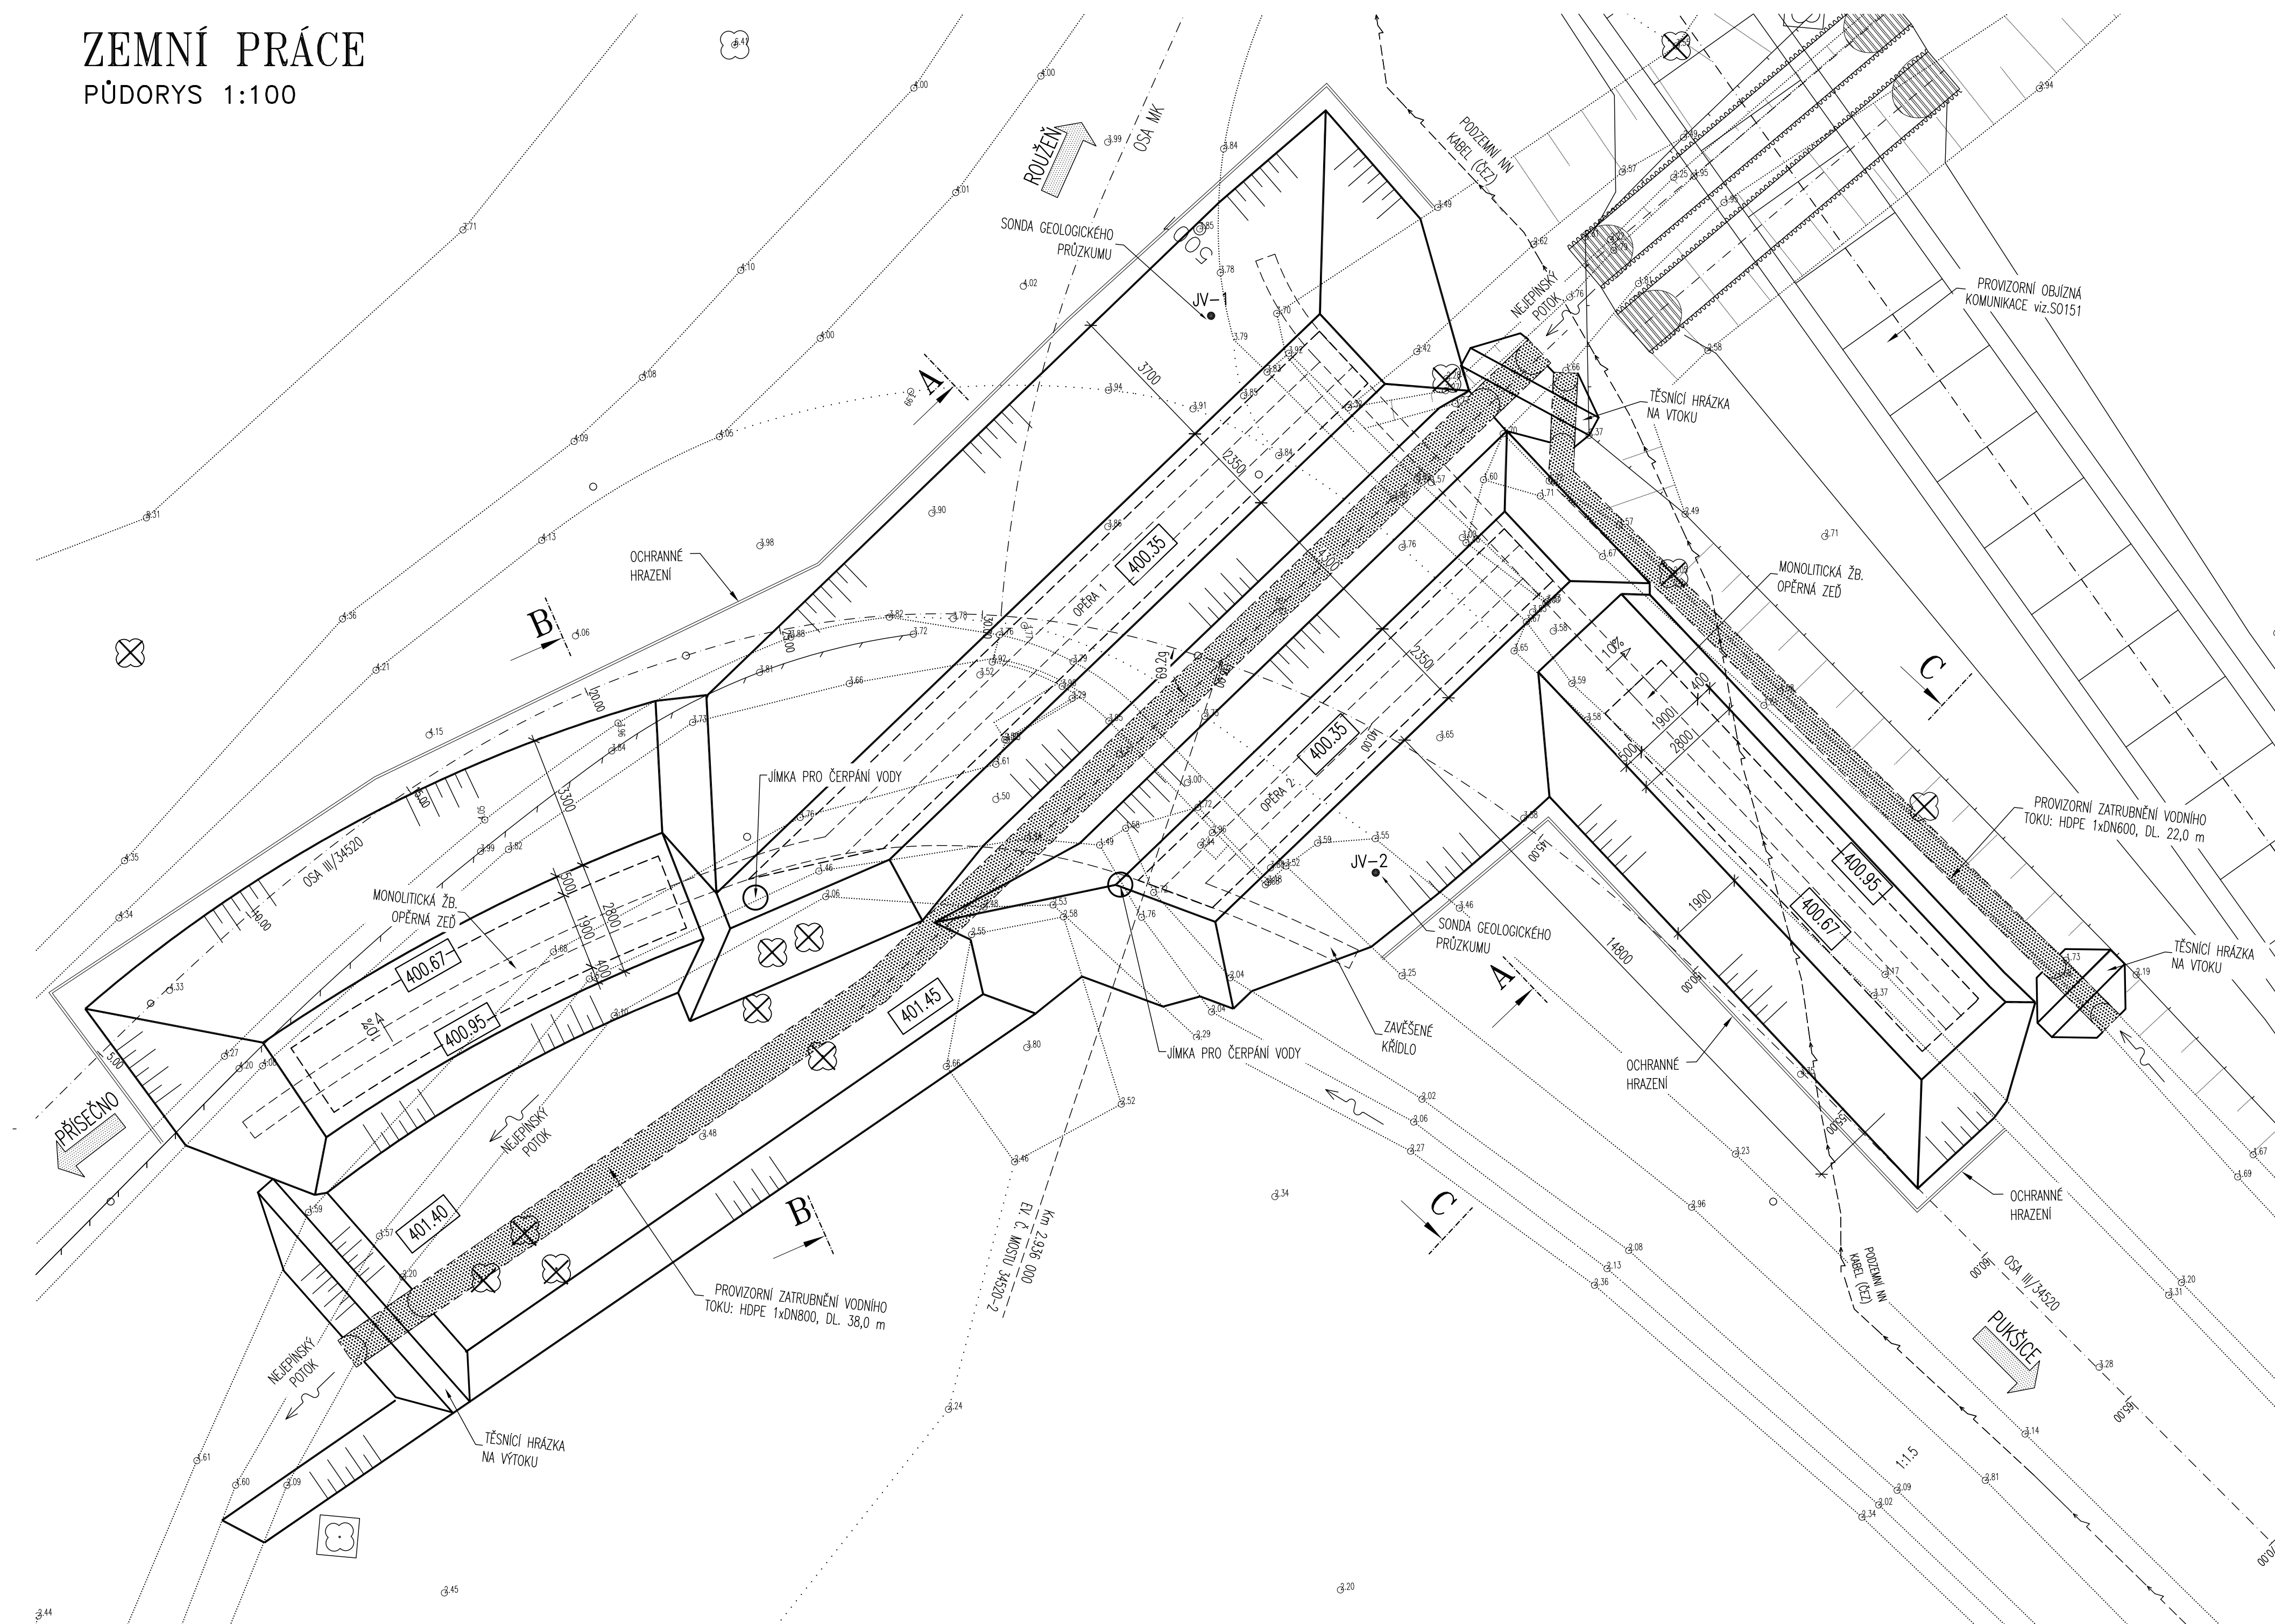

km 2.920 00

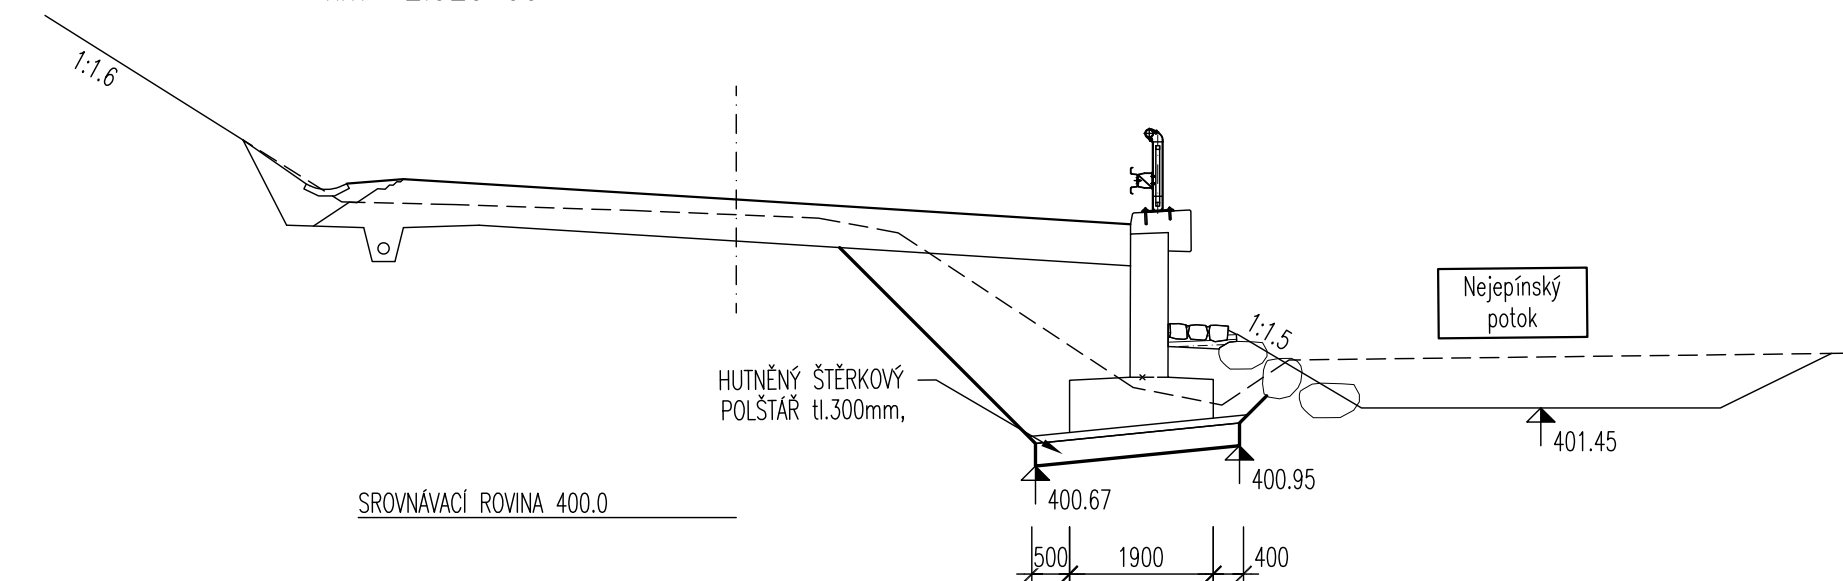

km 2.950 00



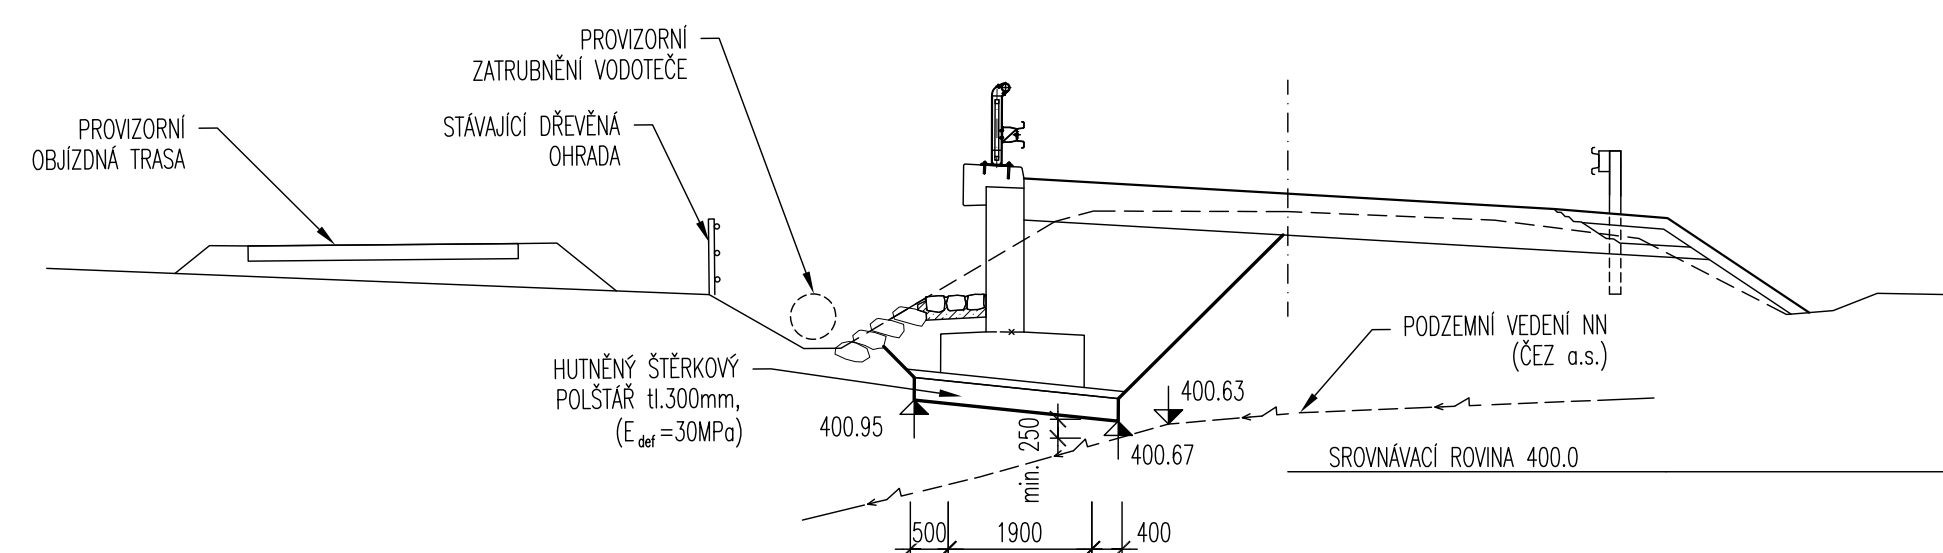


## LEGENDA SÍTÍ

-----  ----- PODZEMNÍ KABEL NN (ČEZ a.s.)

LEGENDA ČAR


STÁVAJÍCÍ STAV

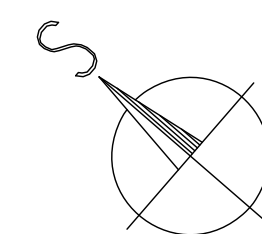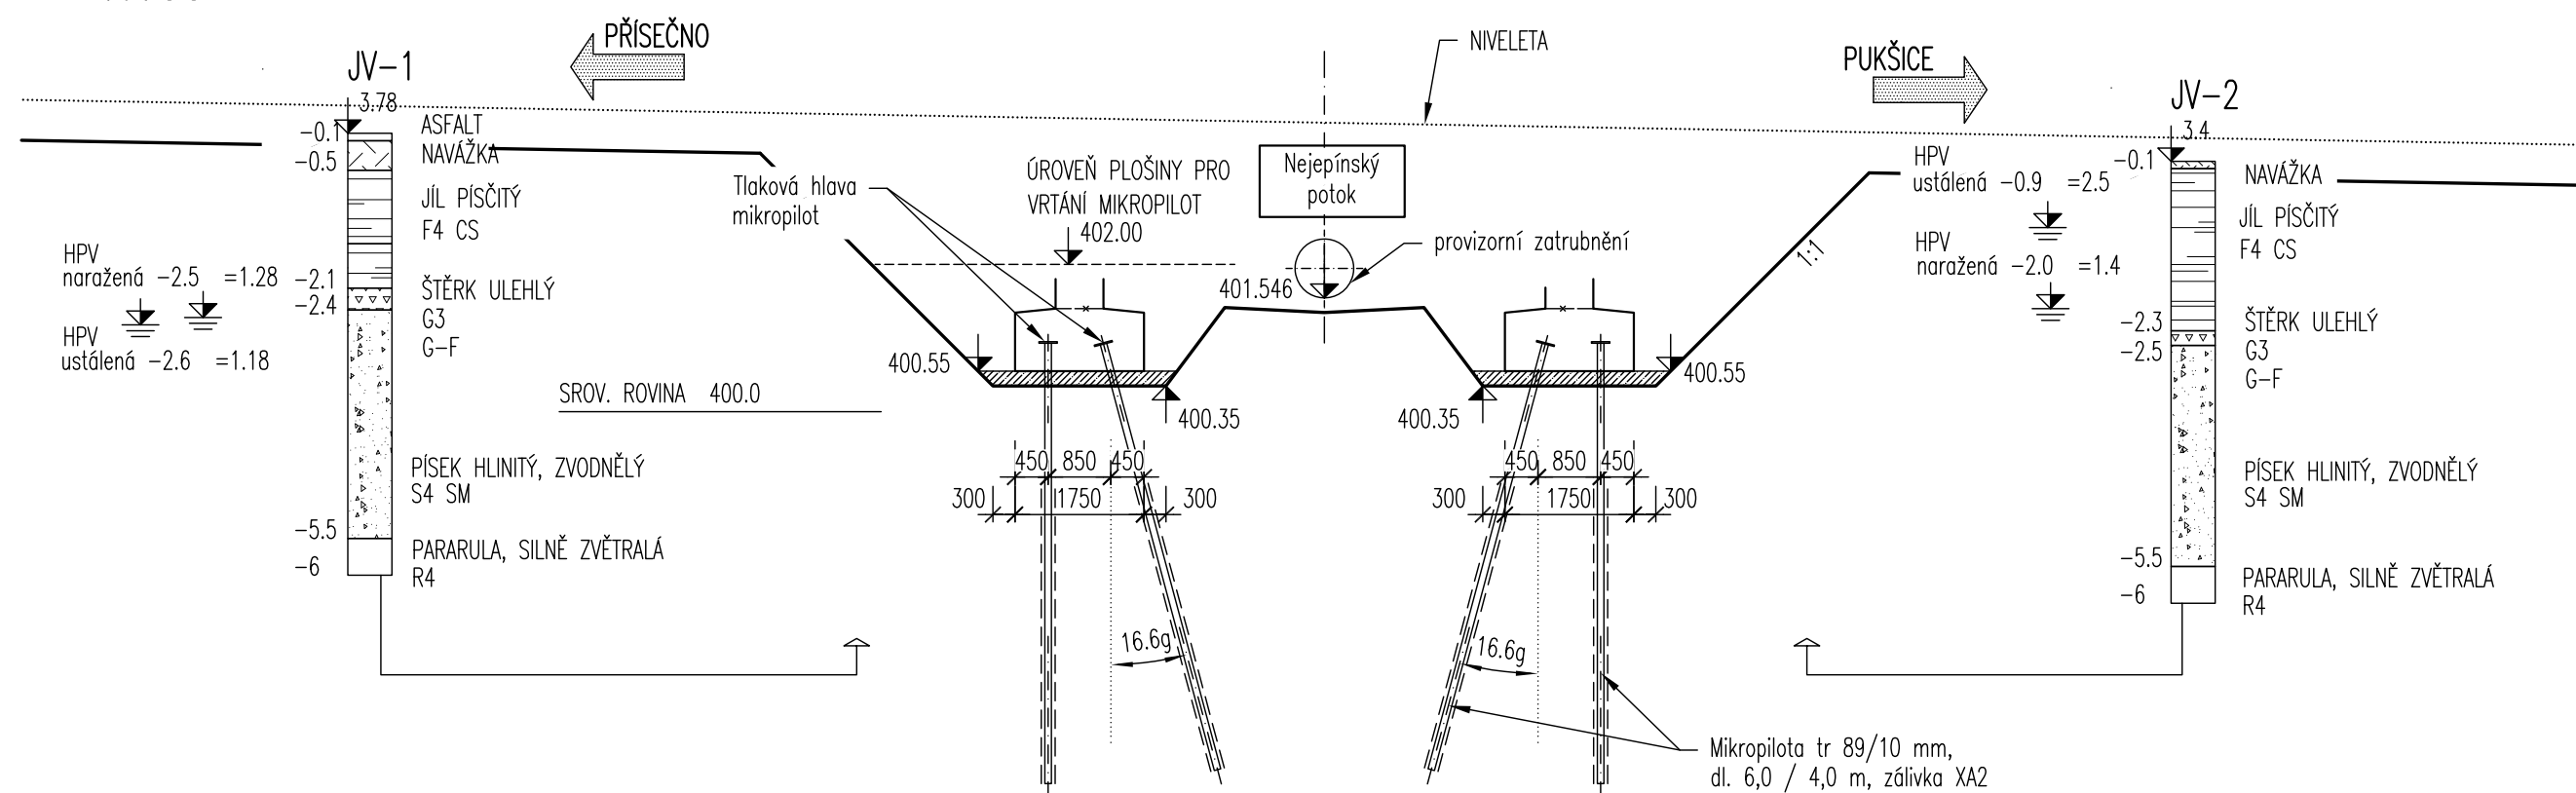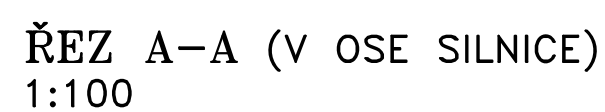

S0 201 Most

VÝŠKOVÝ SYSTÉM: B<sub>pV</sub>

SOUŘADNICOVÝ SYSTÉM: S-JTSK

|   |                    |                           |                        |  |
|---|--------------------|---------------------------|------------------------|--|
| VEDOUČÍ PROJEKTANT                      | ZODPOV. PROJEKTANT | VYPRACOVAL                | KONTROLOVAL            | Výkres 2<br>listů z cel. 100<br> Ing. JAN PRAŽSKÝ<br>24.10.1968 |
| ING. JAN PRAŽSKÝ                        | ING. JAN PRAŽSKÝ   | ING. LEBOR PUKUČKÝ, Ph.D. | ING. LADISLAV ŠTĚPANEK |  |
| OBJEDNATEL: KSOŠV, JIHLAVA              |                    | KRAJ: VYSOČINA            |                        | Datum: 4/2022<br>Formát: B4<br>Účel: PDPS<br>Měřítko: 1:100<br>Pukšice_5_Zemní prace.dwg   |
| III/4520 Pukšice, most<br>ev.č. 34520-2 |                    |                           |                        | ČÍSLO PARÉ   |
| ZEMNÍ PRÁCE                             |                    |                           |                        | ČÍSLO VÝKRESU<br>5   |