


II/351 TŘEBÍČ - KŘIŽ. S II/399, 2. ČÁST  
VZOROVÝ PŘÍČNÝ ŘEZ - ROZŠÍŘENÍ KOMUNIKACE  
M 1:50

SILNICE II/351: TŘEBÍČ - DALEŠICE  
VZOROVÝ PŘÍČNÝ ŘEZ - ROZŠÍŘENÍ KOMUNIKACE

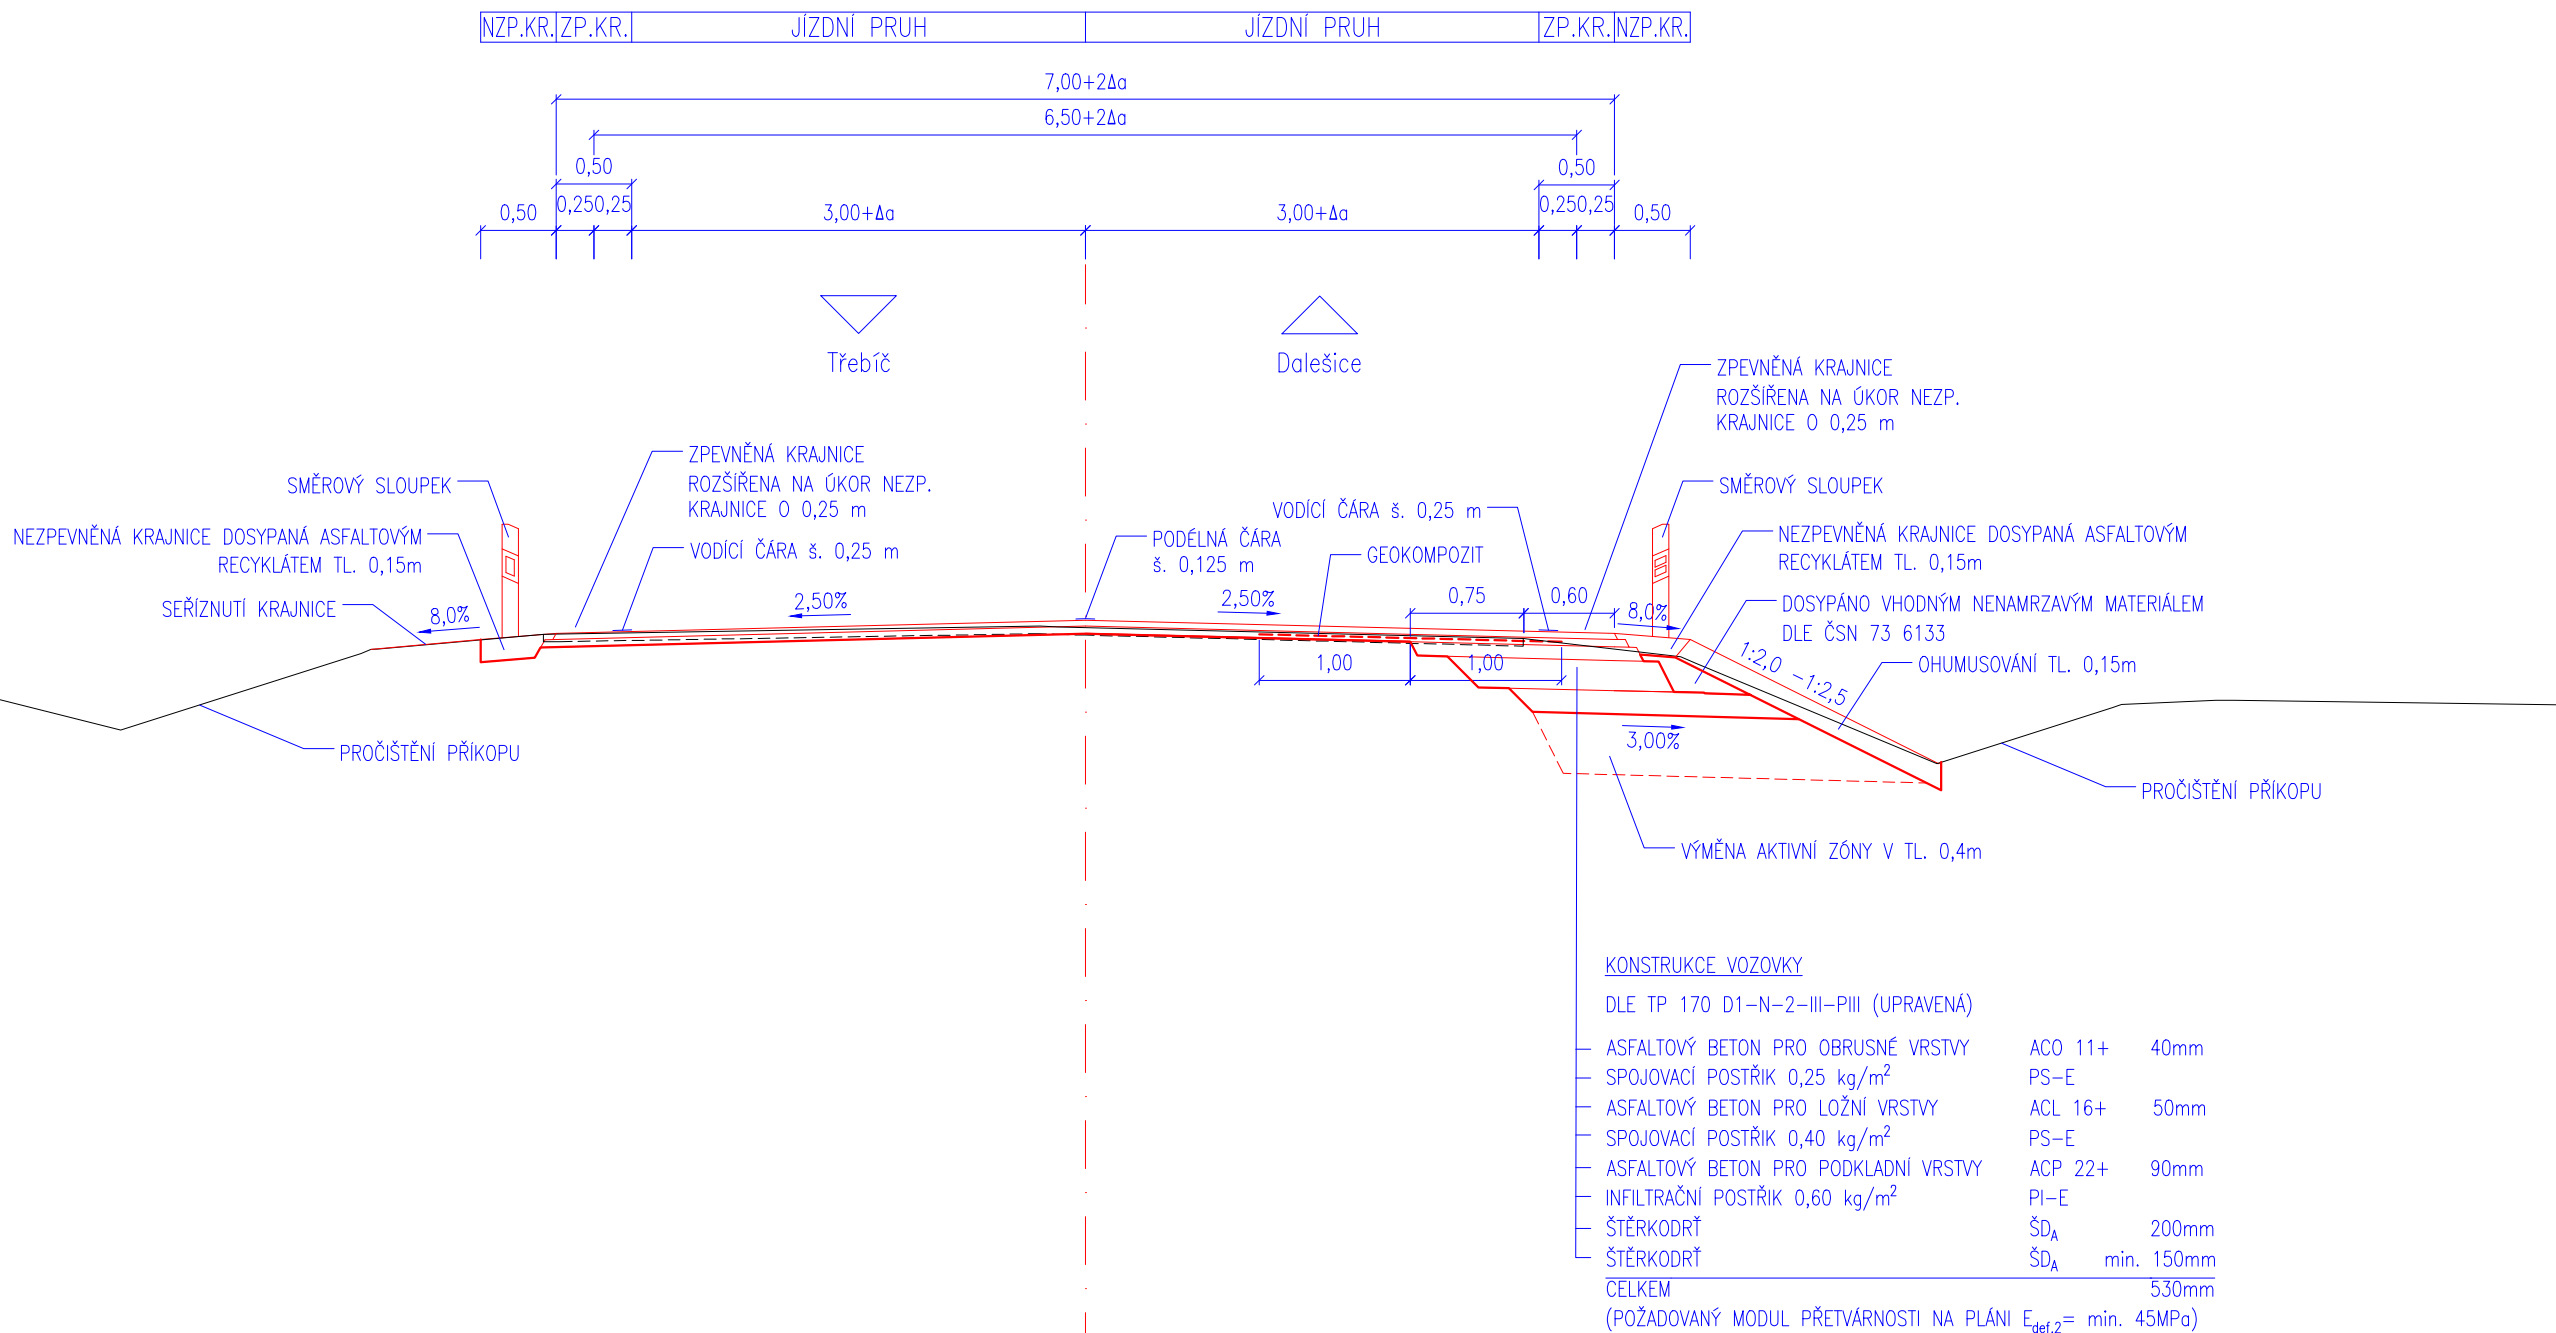

Výškový systém Balt p.v. Souřadný systém S-JTSK

Sweco Hydroprojekt a.s. Ústředí Praha Táborská 31, 140 16 Praha 4; praha@sweco.cz; www.sweco.cz				SWECO 	
VYPRACOVAL	Ing. Sáček	HIP	Ing. Sáček <i>Sáček</i>	T. KONTROLA	Ing. Landa
PROJEKTANT	Ing. Sáček	ŘEDITEL DIVIZE	Ing. Charvátová <i>Ch</i>	DATUM	11/2021
OBJEDNATEL	Kraj Vysočina			OKRES	Třebíč
AKCE:  II/351 Třebíč - křiž. s II/399, 2. část				ČÍSLO ZAKÁZKY	11-9209-0103
				STUPEŇ	DSP
				FORMÁT	3 A4
				MĚŘÍTKO	1:50
				ARCHIVNÍ ČÍSLO	005512/21/1
ČÁST STAVBY	SO 100 - Objekty pozemních komunikací			SO/PS	SO 101
PŘÍLOHA:  Vzorový příčný řez - Rozšíření komunikace				ČÍSLO PŘÍLOHY	D.2.4.1

Tato dokumentace včetně všech příloh (s výjimkou dat poskytnutých objednatelem) je duševním vlastnictvím akciové společnosti Sweco Hydroprojekt a.s. Objednatel této dokumentace je oprávněn ji využít k účelům vyplývajícím z uzavřené smlouvy bez jakéhokoliv omezení. Jiné osoby (jak fyzické, tak právnické) nejsou bez předchozího výslovného souhlasu objednatele oprávněny tuto dokumentaci ani její části jakkoli využívat, kopírovat (ani jiným způsobem rozmnožovat) nebo zpřístupnit dalším osobám.  
Poznámka: Podpisy zpracovatelů jsou připojeny pouze k výtisku číslo 01 nebo originálu přílohy (matrici).