


- ručně hloubená šachta o rozměru dna 5,0x2,0m, šikmé stěny 2:1  
demontáž manžety, očištění potrubí plynovodu a chráničky
- 1) opravit tovarní opáščení plynovodu asfaltokaučukovou páskou za studena Servivrap R30A
  - 2) aplikovat ochranu izolace cementováknitnou páskou ERGELIT band v tl.9mm
  - 3) osadit plastové středící objímky (vymezovací výška dle stávajícího vystředění)
  - 4) montáž půlené chráničky dl.3,10m vč. podzemní části čičhačky - svary provádět přes pílločky z ocelové pásoviny (DETAIL)
  - 5) nedeštruktivní kontrola svarů dle ČSN EN 12732+A1 (vizuální+radiografická)
  - 6) montáž dělené pryžové manžety DN300/100
  - 7) osazení a napojení nového sloupku POCH
  - 8) osazení nadzemní části čičhačky

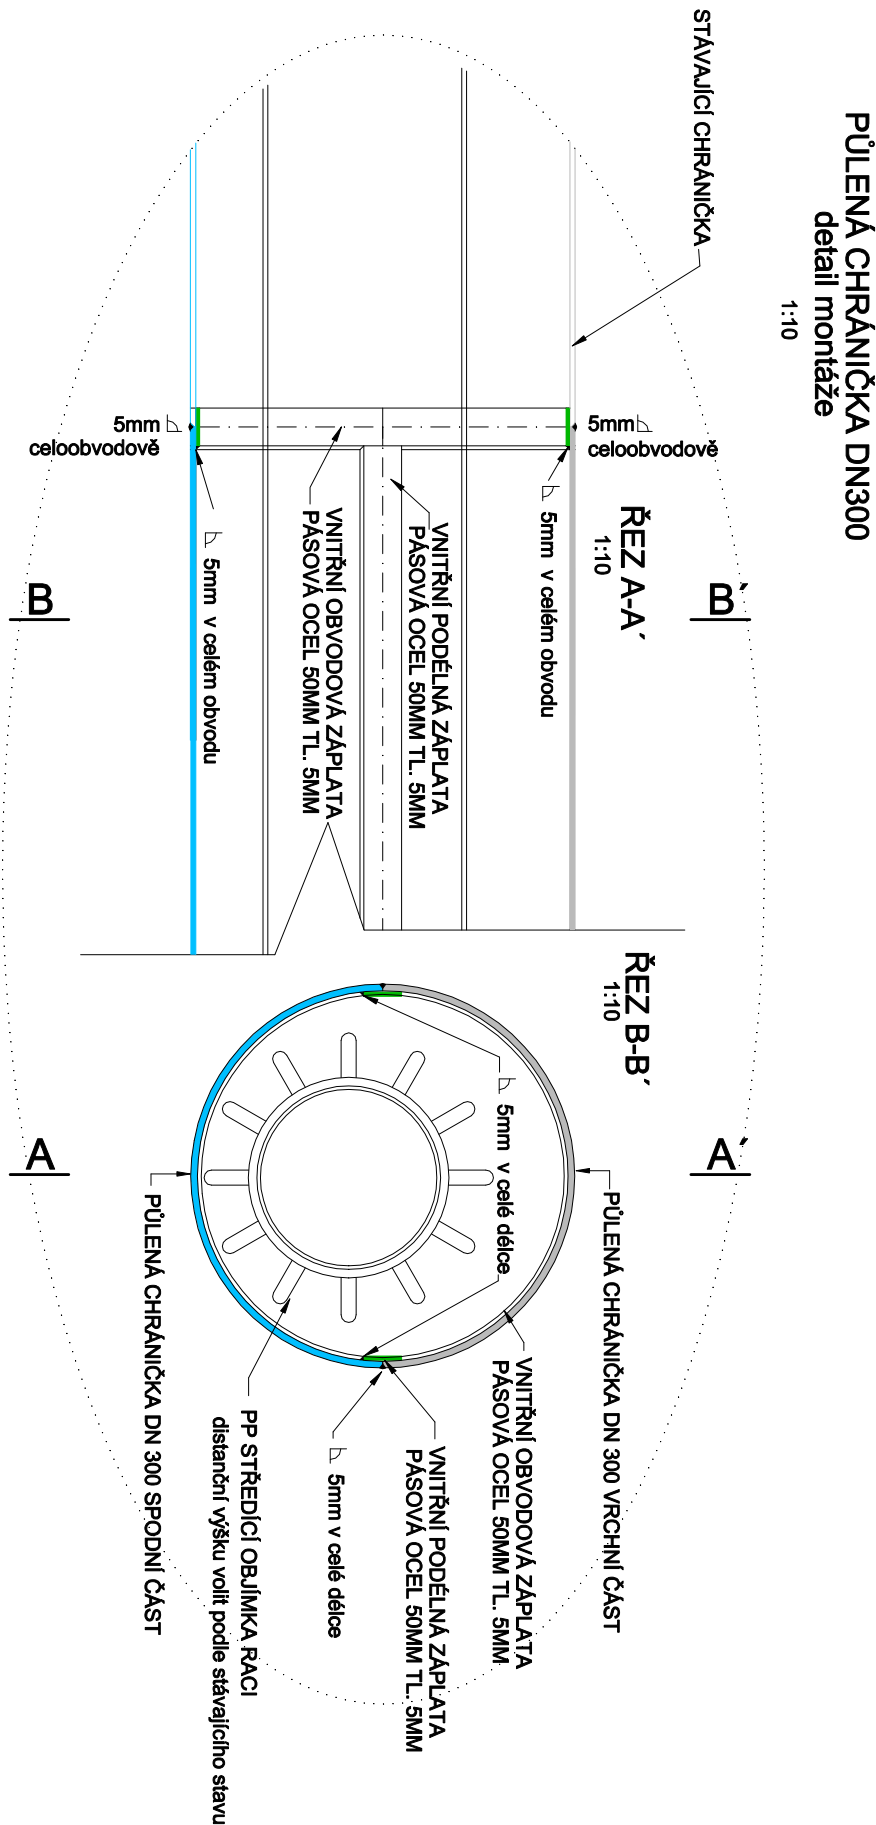

Výškový systém Balt p.v.				Souřadný systém S-JTSK	
6					
5					
4					
3					
2					
1					
REVIZE	POPIS	DATUM	SCHVÁLIL		

Sweco Hydroprojekt a.s. Ústředí Praha				SWECO	
Táborská 31, 140 16 Praha 4; praha@sweco.cz, www.sweco.cz					
TUTO ČÁST DOKUMENTACE PRO Sweco Hydroprojekt a.s. ZPRACOVAL:					
Petr Karmazín, projektování staveb		Jablonec nad Nisou		ŘEŠITEL	Ing. Popr
VYPRACOVAL	Ing. Popr	HIP	Ing. Sáček	ODP.ZÁSTUPCE	Karmazín
PROJEKTANT	P. Karmazín	ŘEDITEL DIVIZE	Ing. Charvátová	T. KONTROLA	Ing. Popr
OBJEDNATEL	Kraj Vysočina			DATUM	11/2021
AKCE:				OKRES	Třebíč
				ČÍSLO ZAKÁZKY	11-9209-0103
				STUPEŇ	DSP
				FORMAT	3.A4
				MĚŘÍTKO	1:100, 1:10
				ARCHIVNÍ ČÍSLO	211 022
ČÁST STAVBY	SO 500 - Objekty trubních vedení	SO/PS	SO 501		
PŘÍLOHA:				ČÍSLO PŘÍLOHY	3
PODÉLNÝ ŘEZ, DETAIL Y PŮLENÉ CHRÁNIČKY					

Tato dokumentace včetně všech příloh (s výjimkou dat poskytnutých objednatelům) je důležitým vlastnictvím akciové společnosti Sweco Hydroprojekt a.s. Objednatel této dokumentace je oprávněn ji využít k účelům vyplývajícím z uzavřené smlouvy bez jakýchkoli omezení. Jiné osoby (jak fyzické, tak právnické) nejsou bez předchozího výslovného souhlasu objednatatele oprávněny tuto dokumentaci ani její části jakkoli využívat, kopírovat (ani jiným způsobem rozmnožovat) nebo zprůvodnit dalším osobám.

Poznámka: Podpisy zpracovatelů jsou připojeny pouze k výškovému číslu 01 nebo originální přílohy (matrice).