
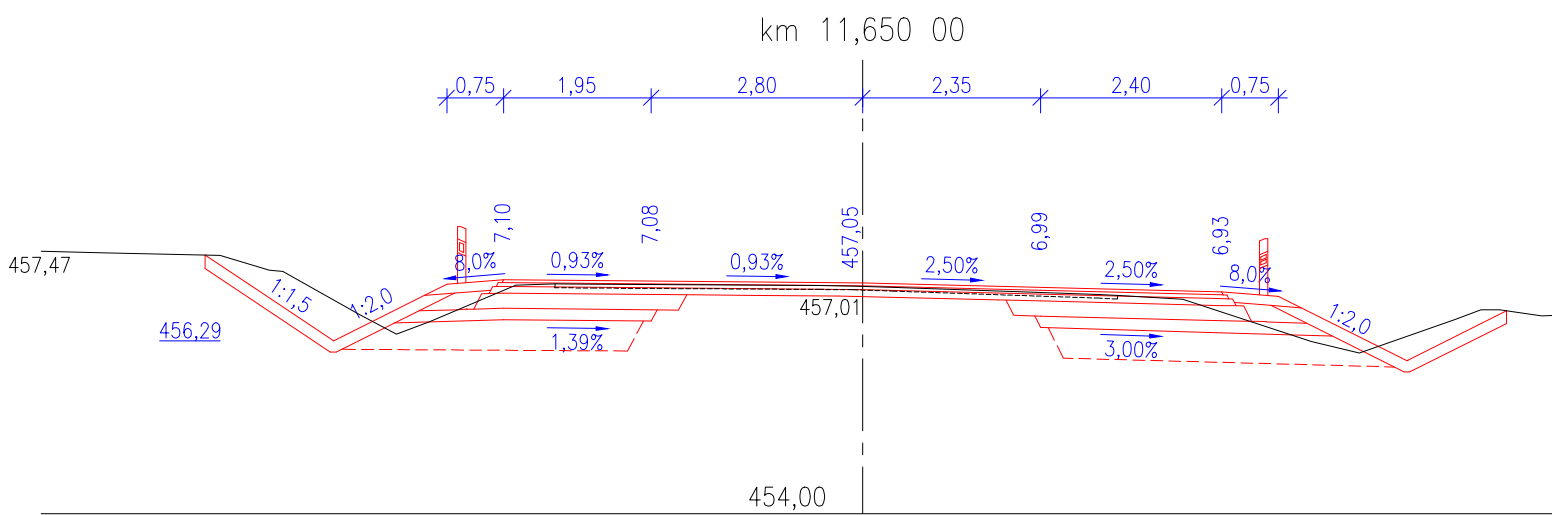
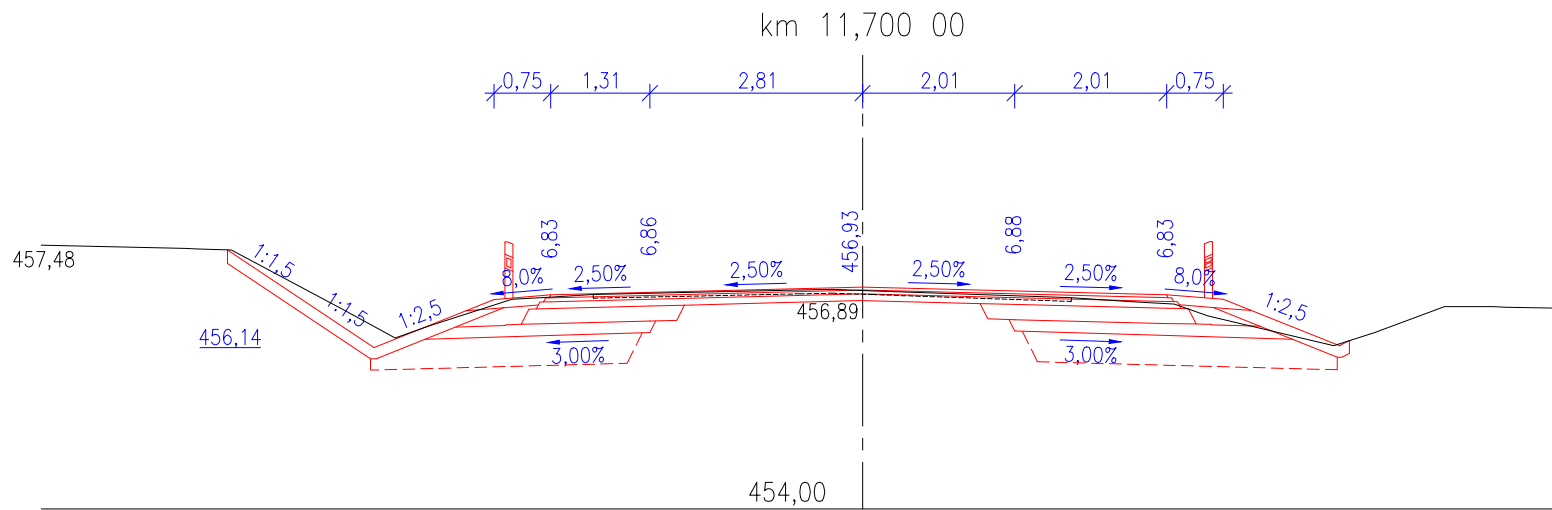
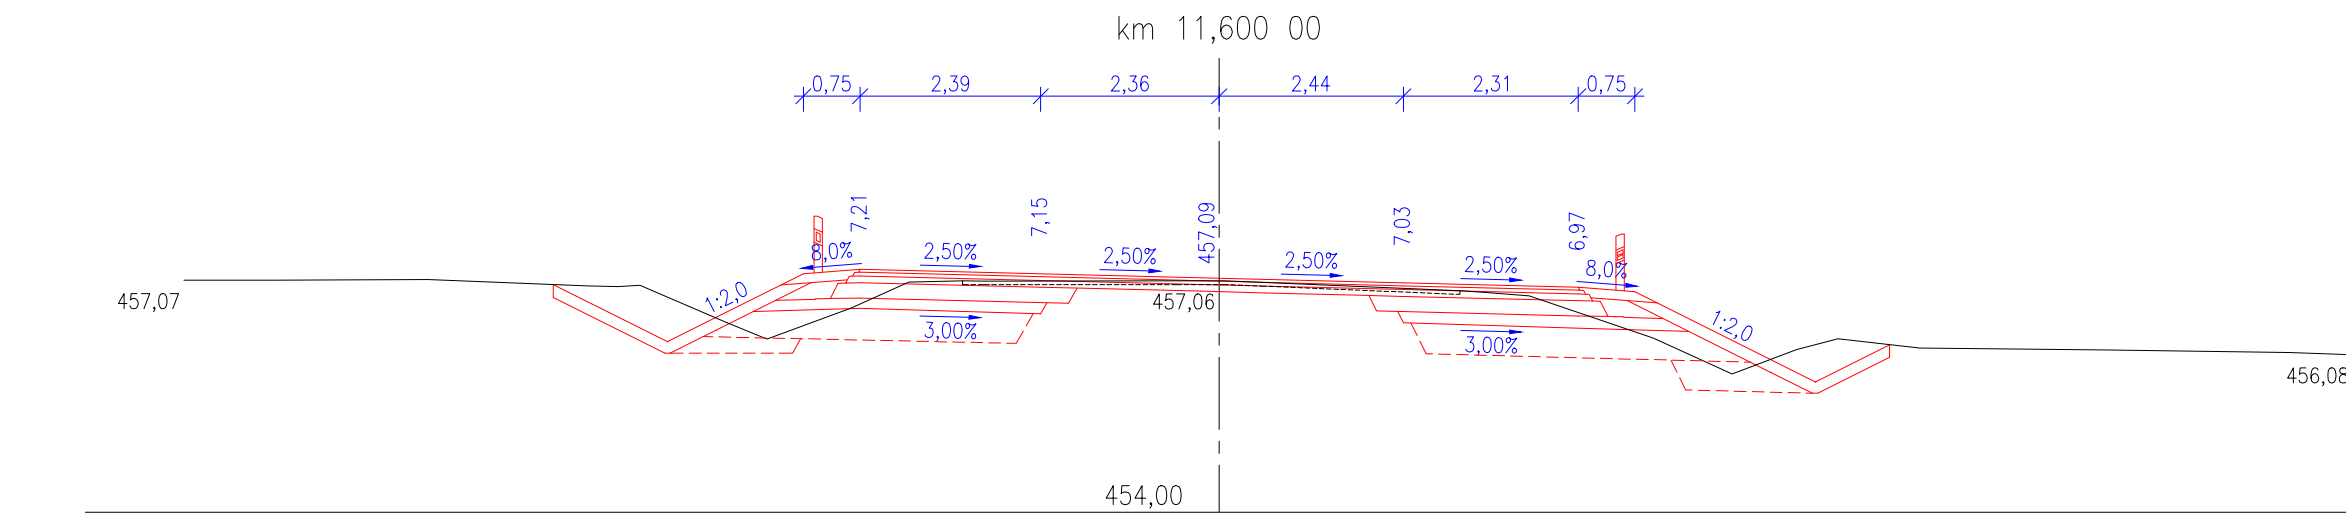
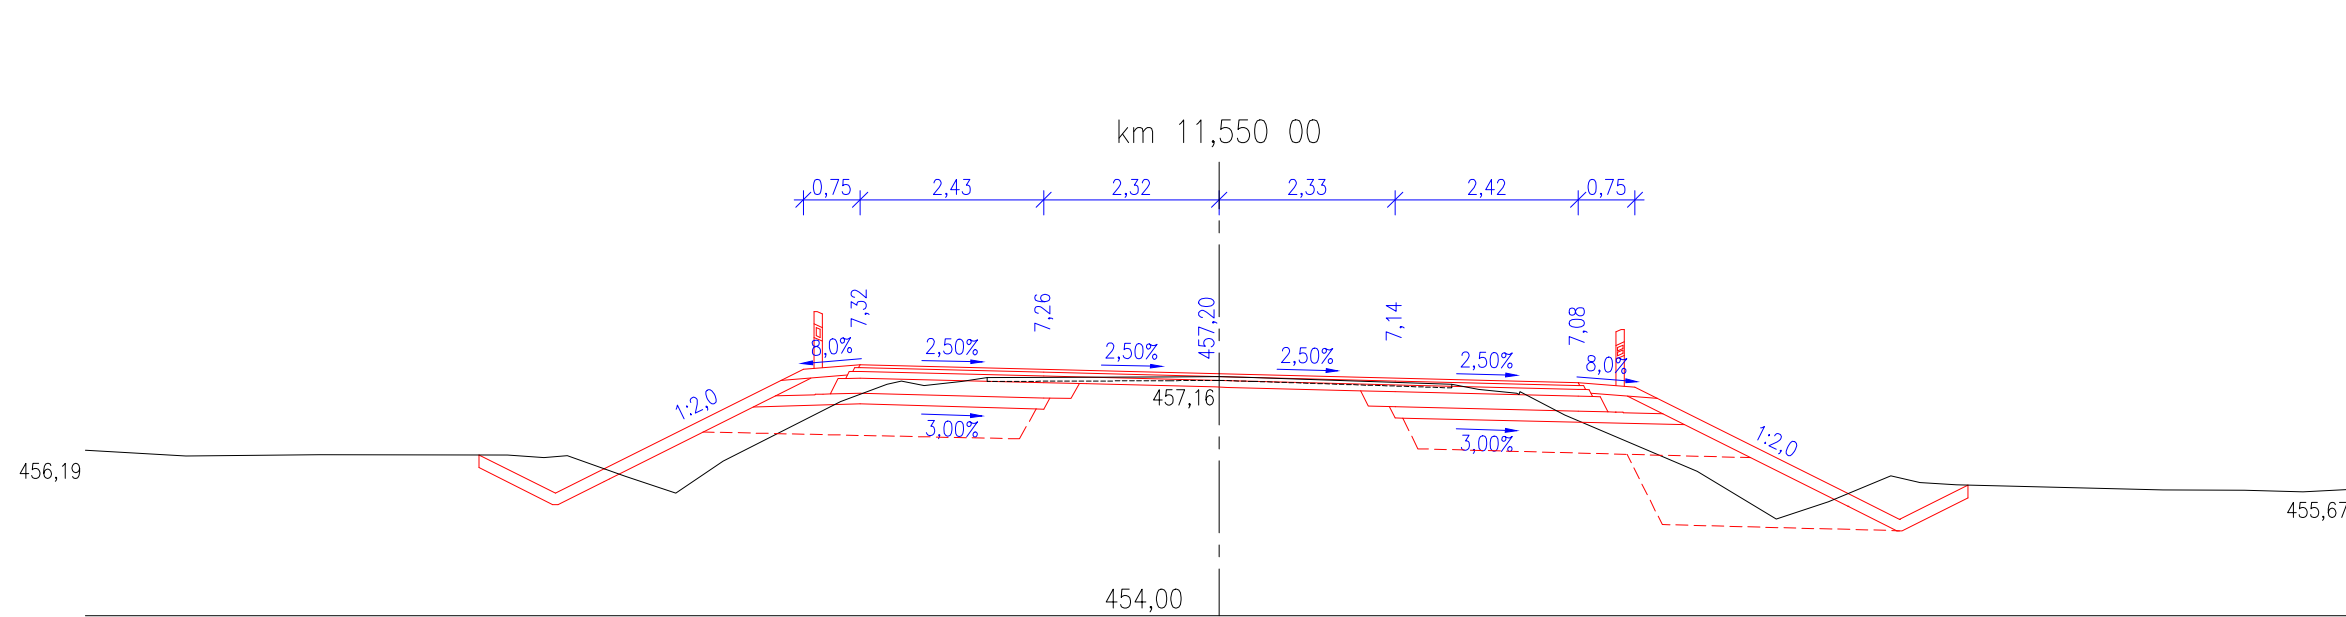
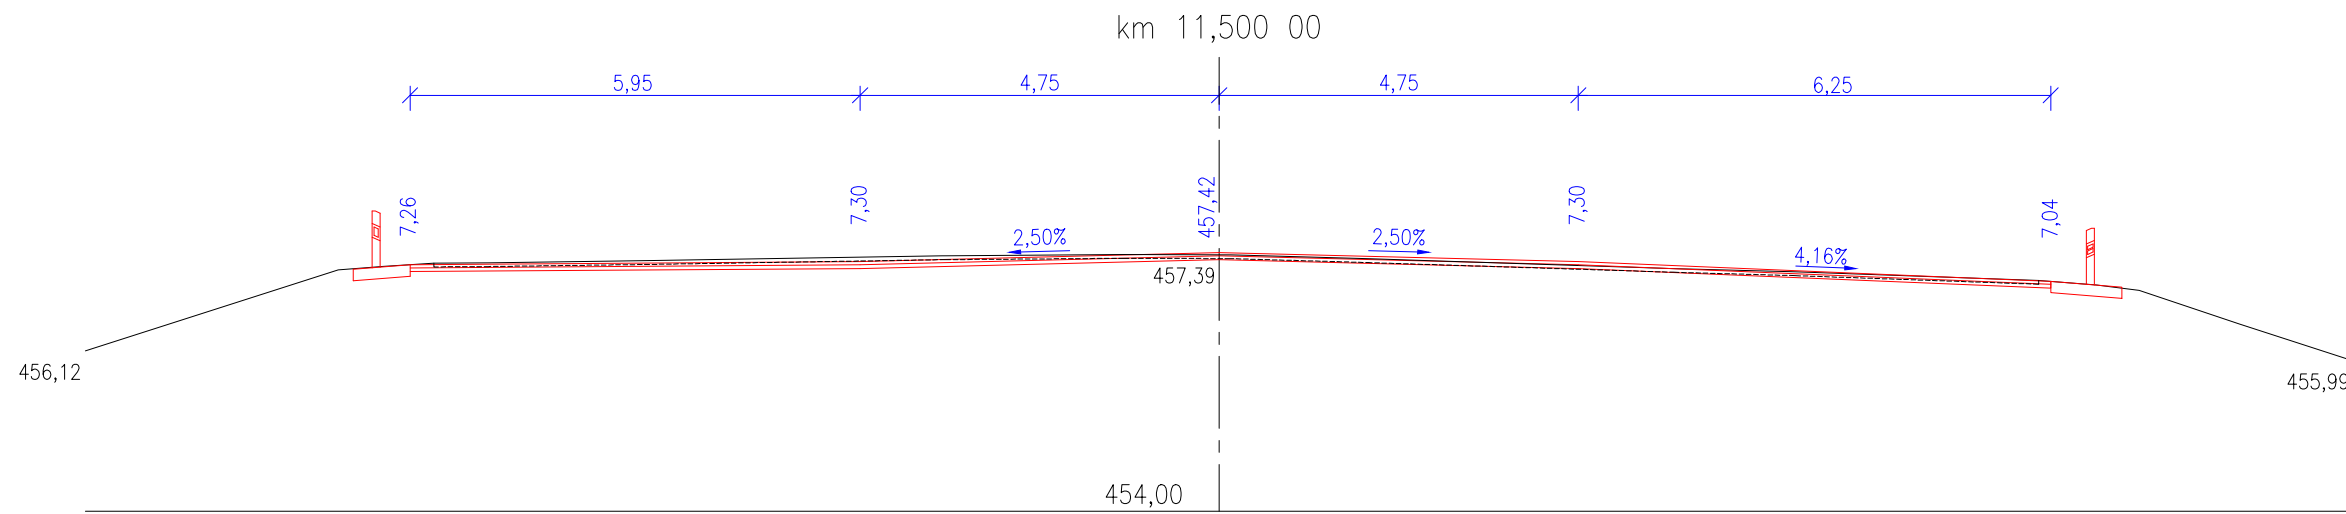
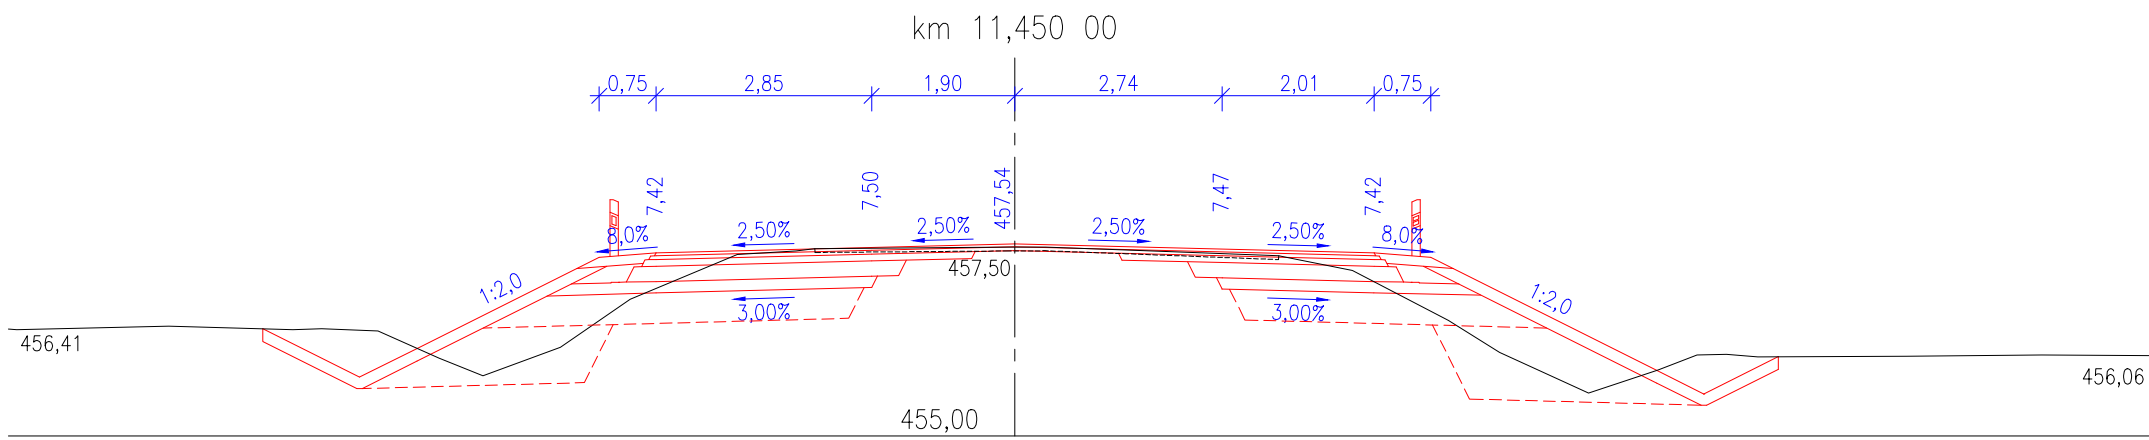
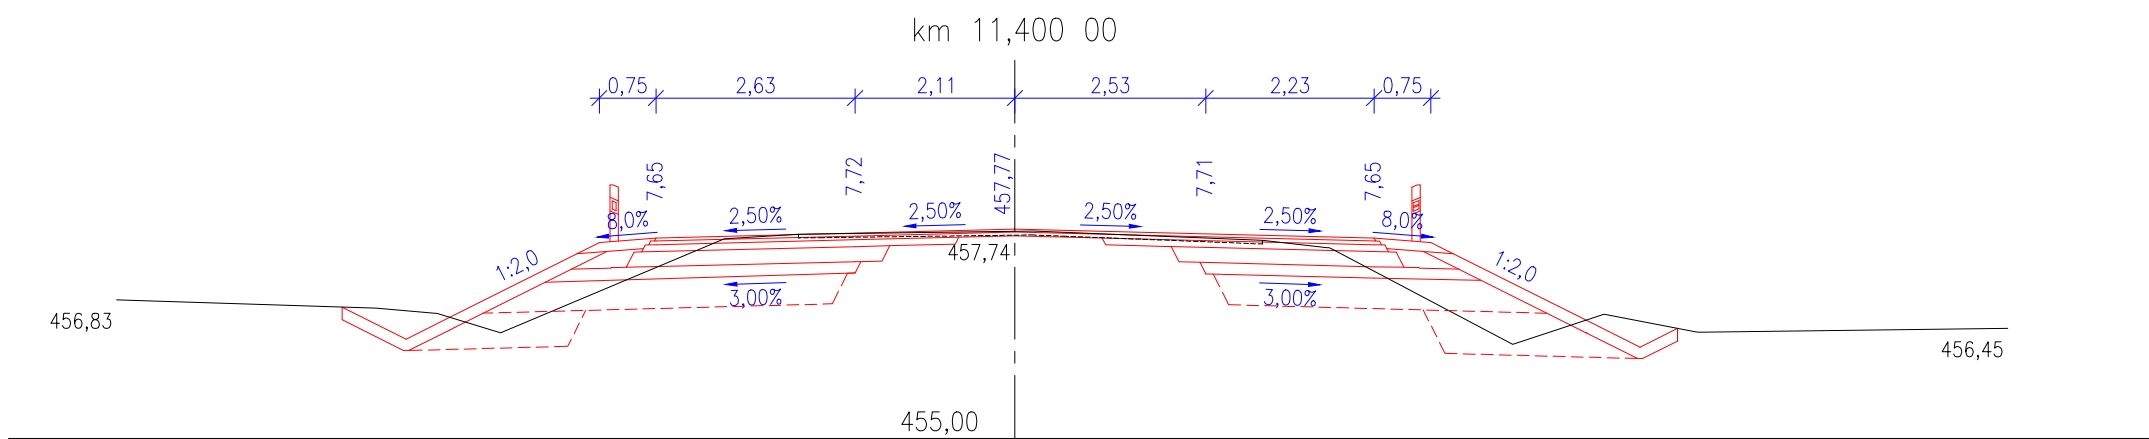
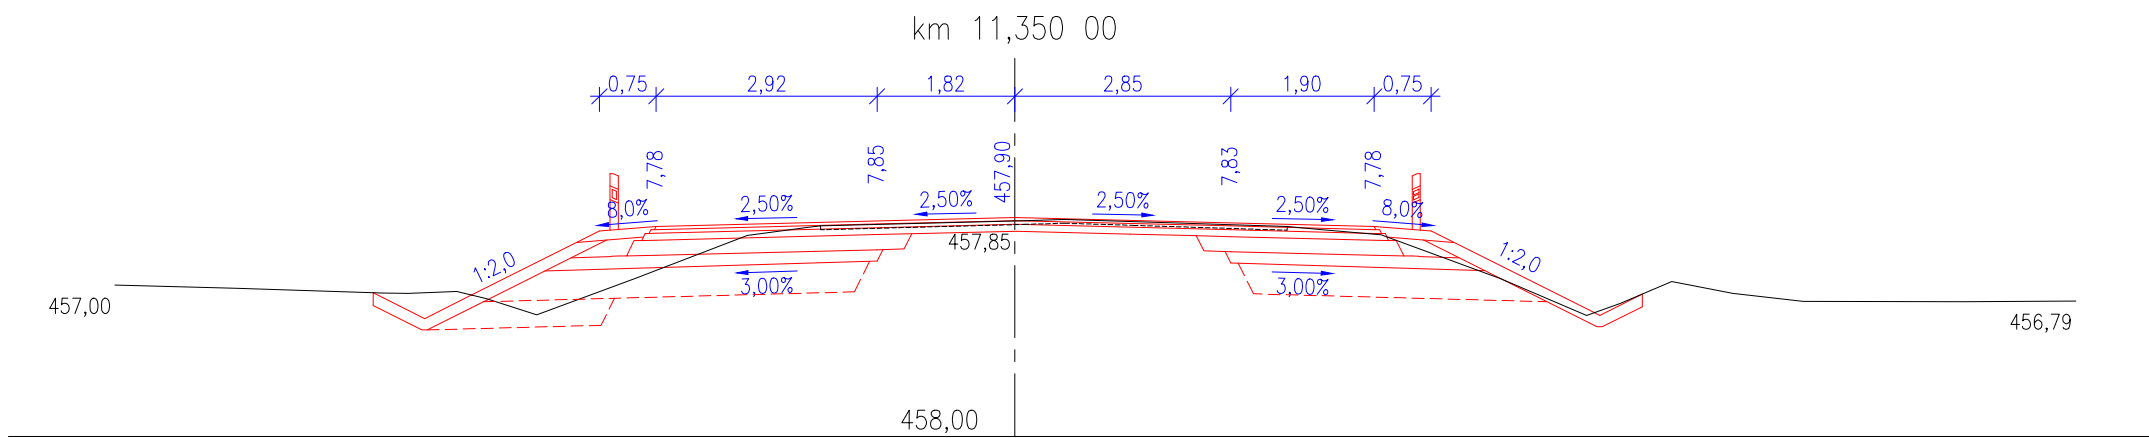



II/351 TŘEBÍČ - KŘIŽ. S II/399, 2. ČÁST
PŘÍČNÉ ŘEZY - SO 111
M 1:100

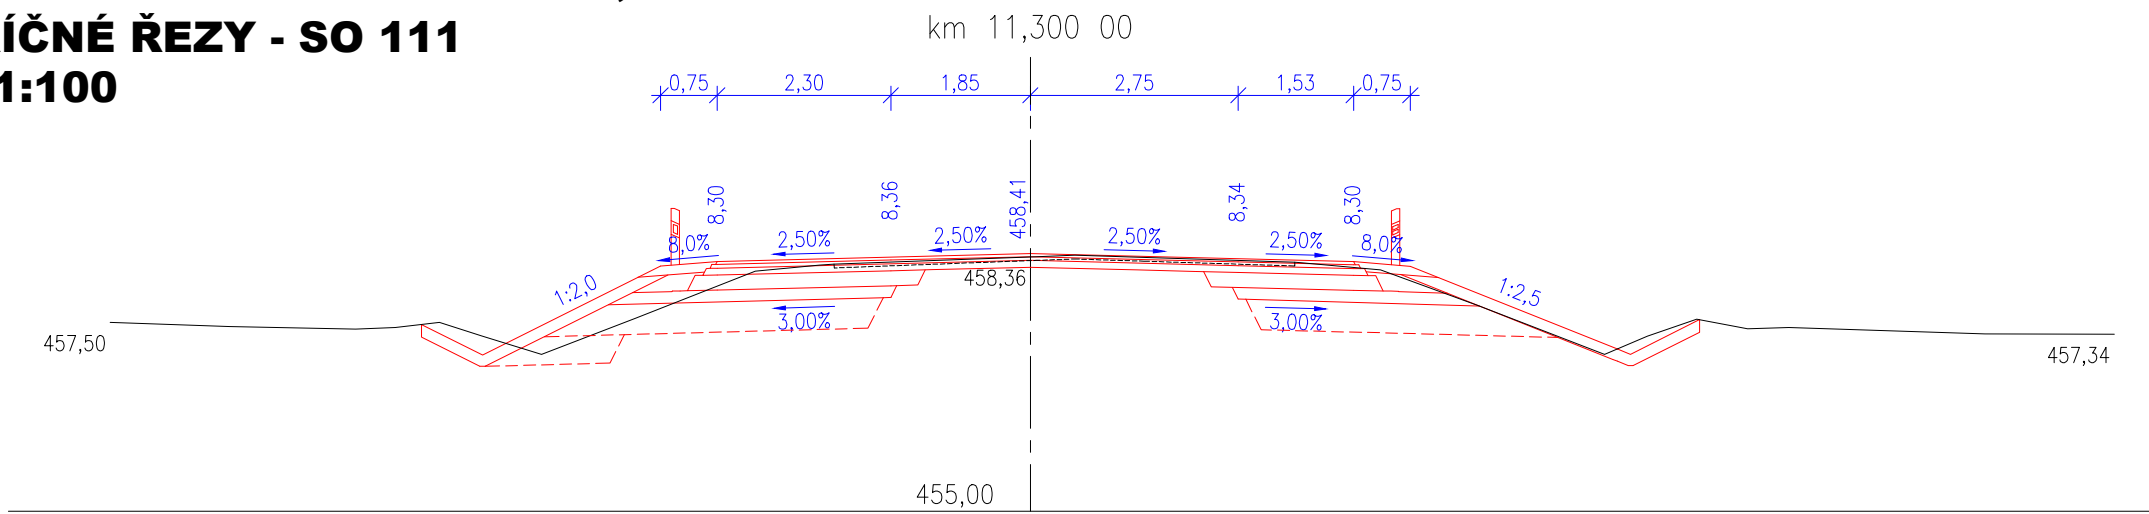

VÝKOVÝ SYSTÉM S-J-2023 VÝKOVÝ SYSTÉM S-J-2023				Soudřadný systém S-J-2023	
Sweco Hydroprojekt a.s. Ústředí Praha Tábořská 31, 140 16 Praha 4; praha@sweco.cz; www.sweco.cz				SWECO 	
VYPRACOVAL	Ing. Sáček	HIP	Ing. Sáček	T. KONTROLA	Ing. Landa
PROJEKTANT	Ing. Sáček	ŘEDITEL DIVIZE	Ing. Charvátová	DATUM	11/2021
OBJEDNATEL	Kraj Vysočina			OKRES	Třebíč
AKCE: II/351 Třebíč - křiž. s II/399, 2. část				ČÍSLO ZAKÁZKY	11-9209-0103
				STUPEŇ	DSP
				FORMÁT	5 A4
				MĚŘÍTKO	1:100
				ARCHIVNÍ ČÍSLO	005535/21/1
ČÁST STAVBY	SO 100 - Objekty pozemních komunikací			SO/PS	SO 111
PŘÍLOHA:				ČÍSLO PŘÍLOHY	D.2.5.6
Příčné řezy - SO 111					