



ORIENTAČNÍ SLOUPEK JAKO ČIČHAČKA

POUZE V ZEMĚDĚLSKÝ VYUŽÍVANÉ PLOŠE OSADIT BETONOVOU SKRUŽ

označení: 250 TPG 700 21.4 PE



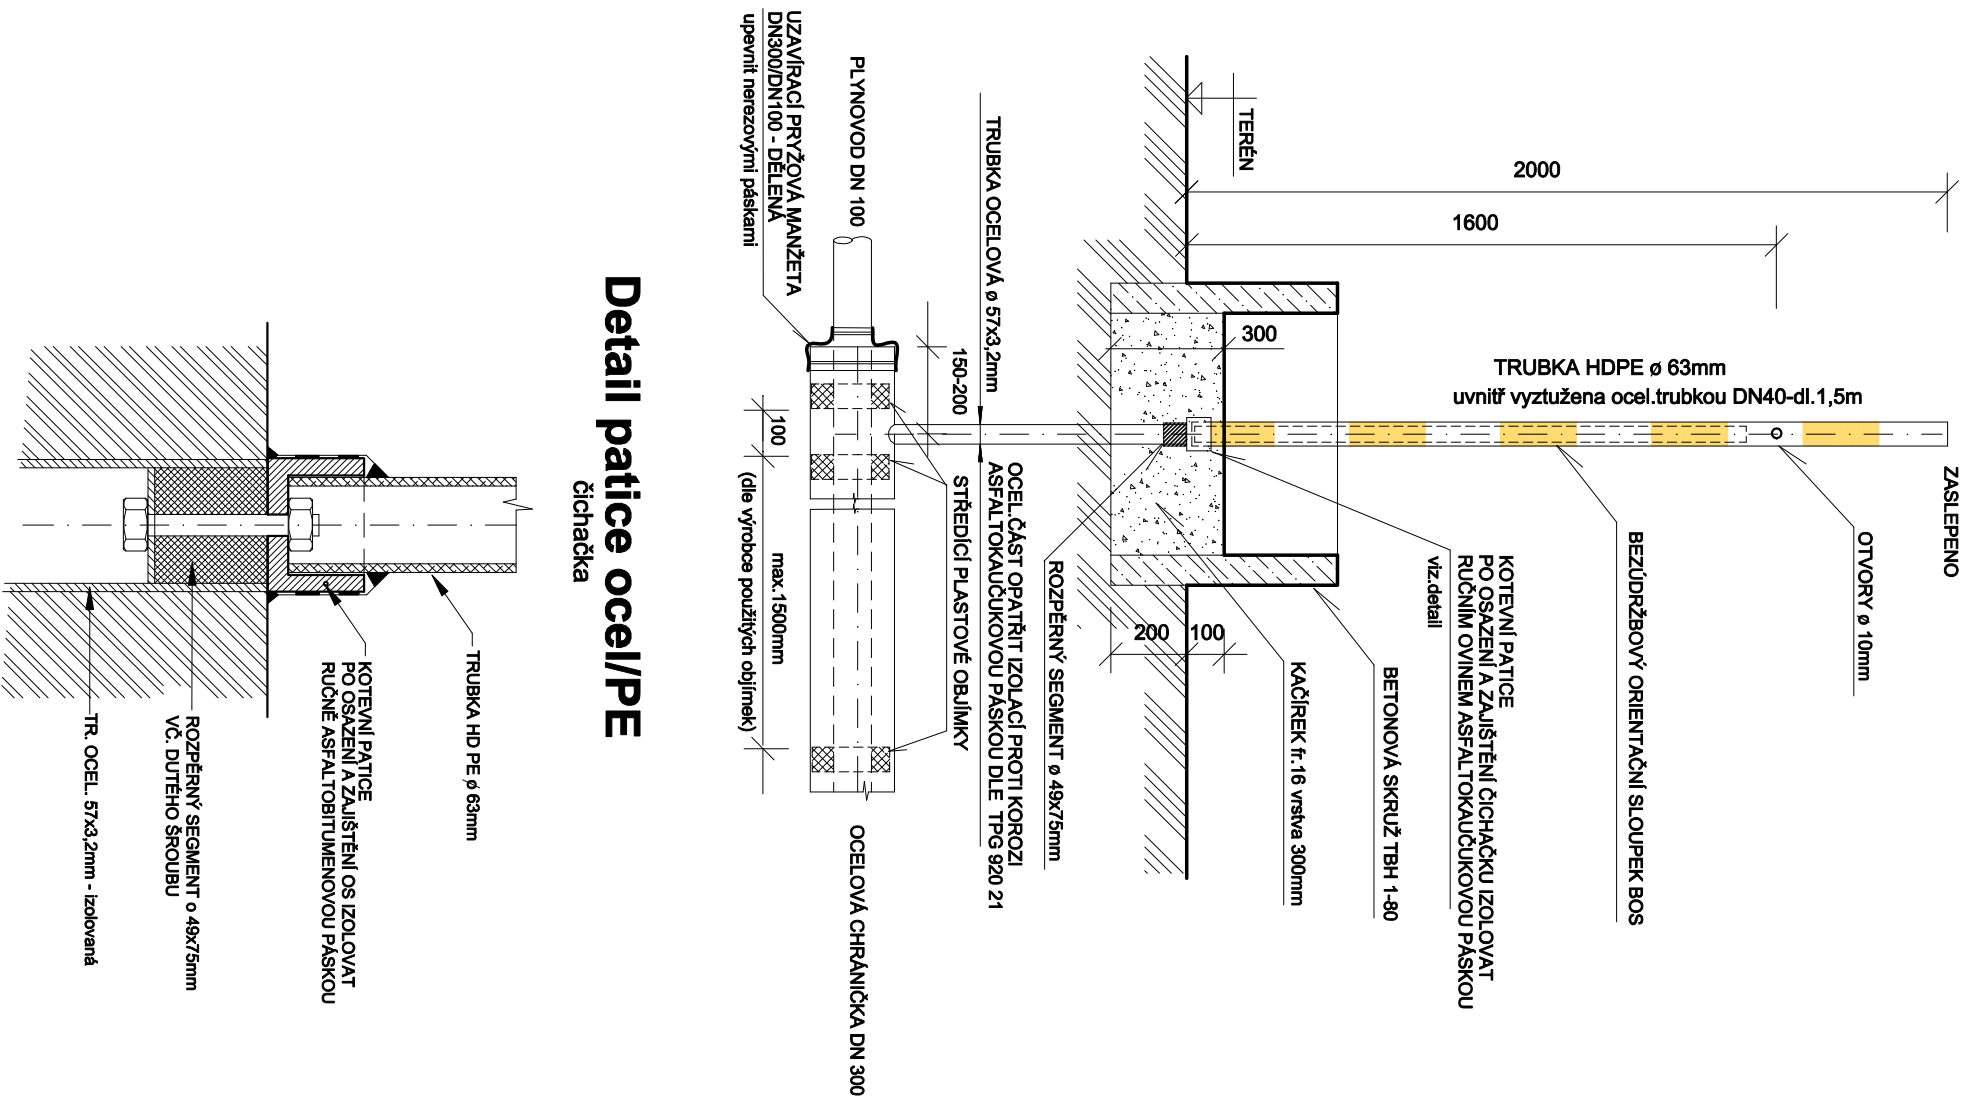

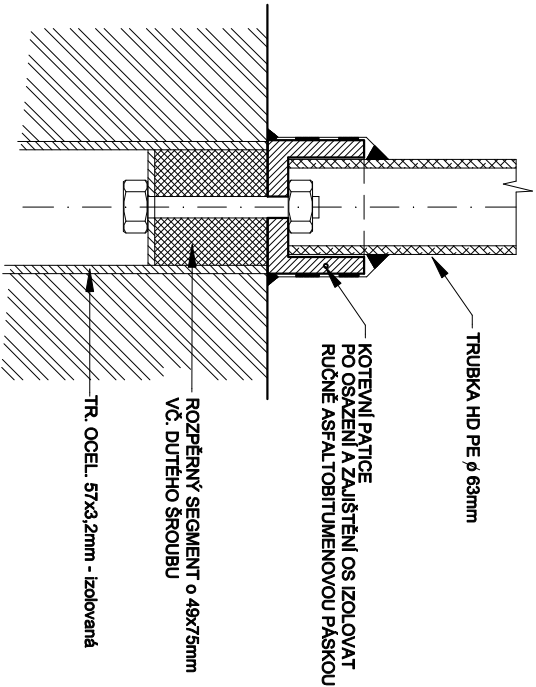

Detail patice ocel/PE čičhačka



Výškový systém Balt p.v.

6			
5			
4			
3			
2			
1			
REVIZE	POPIS	DATUM	SCHVÁLIL

Souřadný systém S-JTSK

Sweco Hydroprojekt a.s. Ústředí Praha Táborská 31, 140 16 Praha 4; praha@sweco.cz; www.sweco.cz					SWECO 		
TUTO ČÁST DOKUMENTACE PRO Sweco Hydroprojekt a.s. ZPRACOVAL: Petr Karmazin, projektování staveb					Jablonec nad Nisou		
VYPRACOVAL	Ing. Popr 	HIP	Ing. Sáček	T. KONTROLA	Ing. Popr 		
PROJEKTANT	P. Karmazin 	ŘEDITEL DIVIZE	Ing. Charvátová	DATUM	11/2021		
OBJEDNATEL	Kraj Vysočina			OKRES	Třebíč		
AKCE:				ČÍSLO ZAKÁZKY	11-9209-0103		
II/351 Třebíč - křiž. s II/399, 2. část				STUPEŇ	DSP		
				FORMÁT	2 A4		
				MĚŘITKO	BEZ MĚŘITKA		
				ARCHIVNÍ ČÍSLO	211 022		
SO 501 křižení s VTL plynovodem (km 12,229)							
ČÁST STAVBY	SO 500 - Objekty trubních vedení			SO/PS	SO 501		
PŘÍLOHA:	DETAIL ČIČHAČKY			ČÍSLO PŘÍLOHY	6		

Tato dokumentace včetně všech příloh (s výjimkou dat poskytnutých objednatelům) je duševním vlastnictvím akciové společnosti Sweco Hydroprojekt a.s. Objednatel této dokumentace je oprávněn ji využít k účelům vyplývajícím z uzavřené smlouvy bez jakéhokoli omezení. Jiné osoby (jak fyzické, tak právnické) nejsou bez předchozího výslovného souhlasu objednatele oprávněny tuto dokumentaci ani její části jakkoli využívat, kopírovat (ani jiným způsobem rozmnožovat) nebo zprůstupnit dalším osobám.

Poznámka: Podpisy zpracovatelů jsou připojeny pouze k výřisku číslo 01 nebo originálu přílohy (matrice).