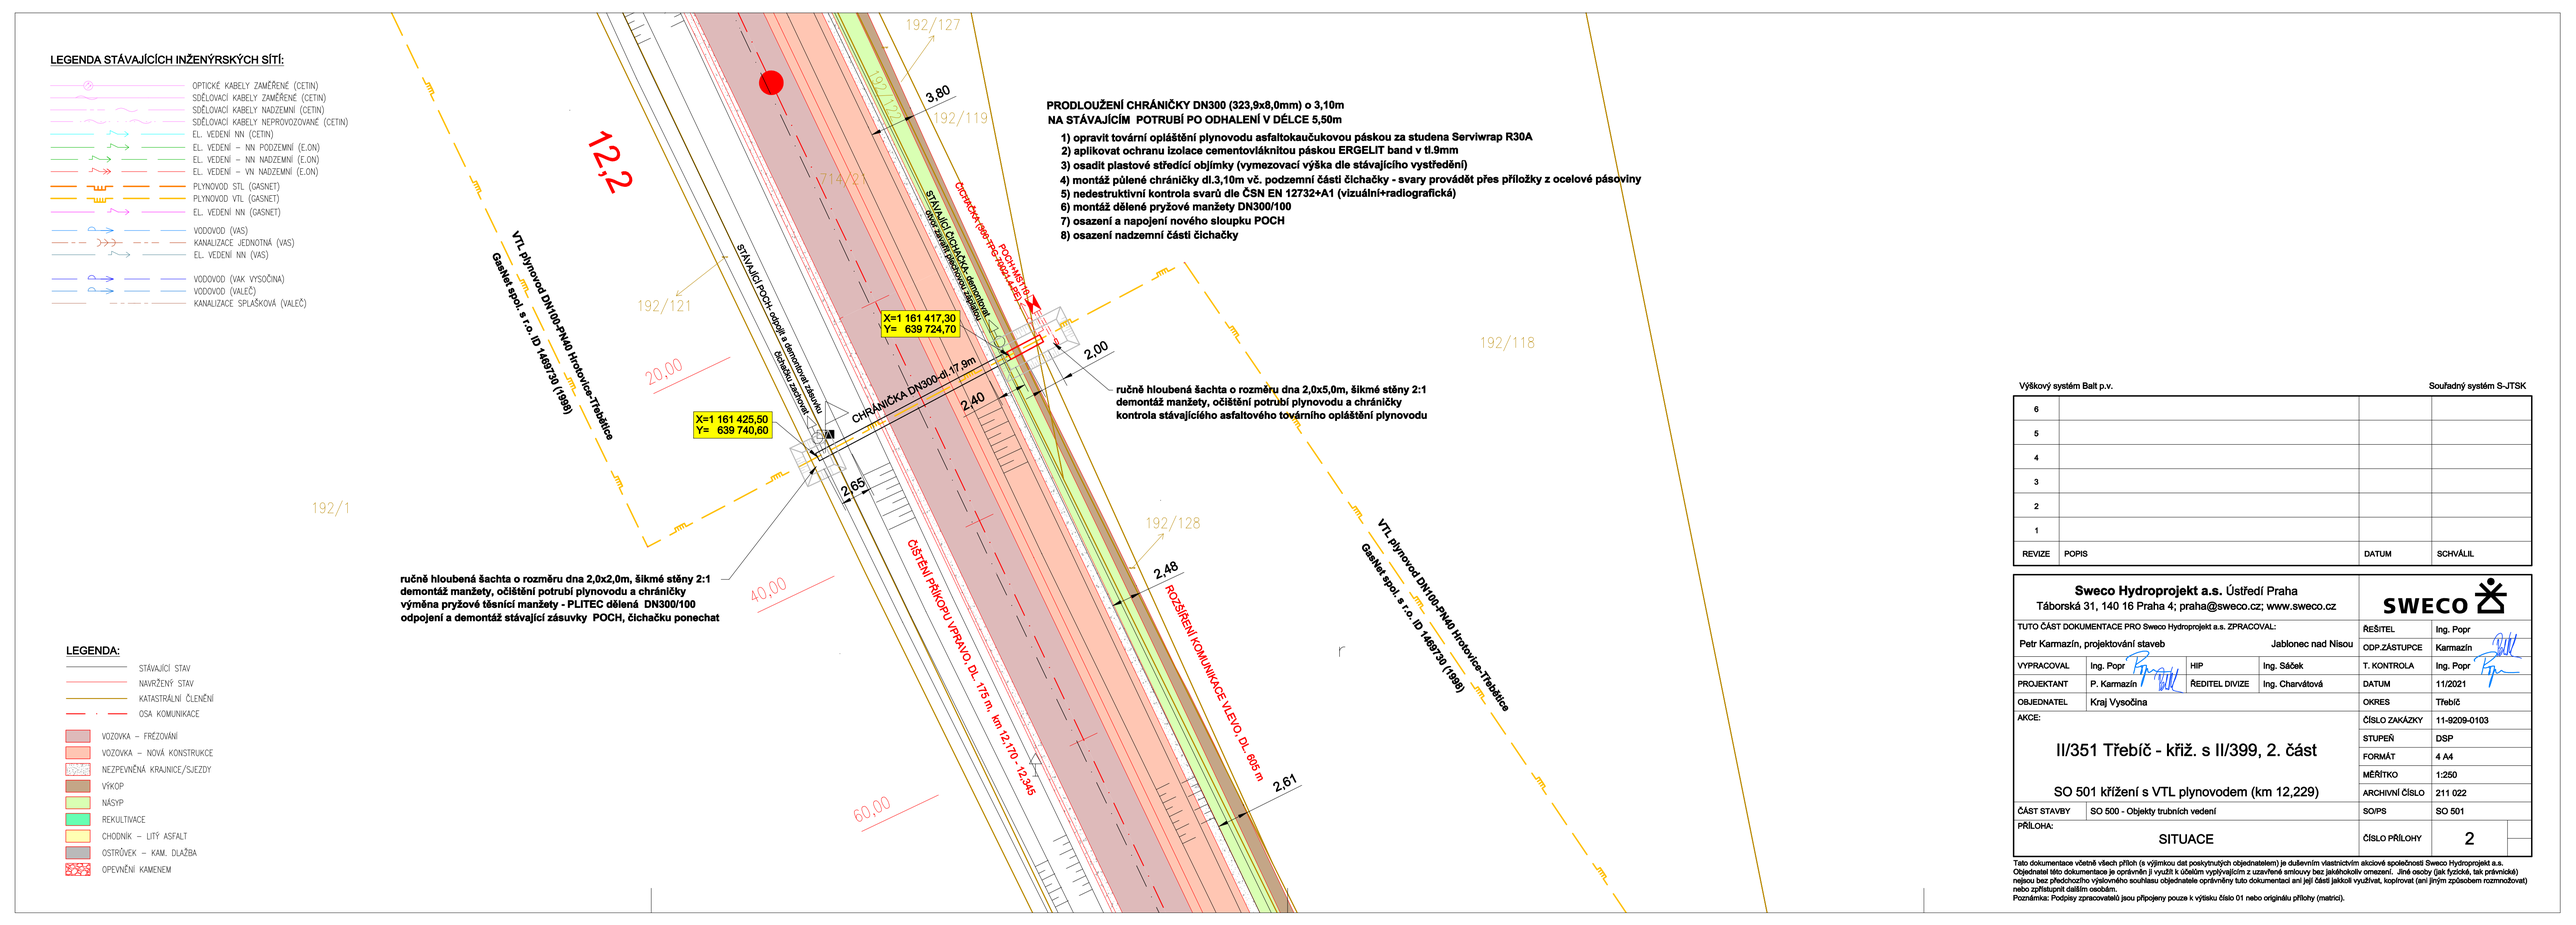

Výškový systém Balt p.v. | Souřadný systém S-JTSK

REVIZE	POPIS	DATUM	SCHVÁLIL
6			
5			
4			
3			
2			
1			

Sweco Hydroprojekt a.s. Ústředí Praha
Táborská 31, 140 16 Praha 4; praha@sweco.cz; www.sweco.cz

TUTO ČÁST DOKUMENTACE PRO Sweco Hydroprojekt a.s. ZPRACOVAL:				ŘEŠITEL	Ing. Popr
Petr Karmazín, projektování staveb				ODP.ZÁSTUPCE	Karmazín
VYPRACOVAL	Ing. Popr	HIP	Ing. Sáček	T. KONTROLA	Ing. Popr
PROJEKTANT	P. Karmazín	ŘEDITEL DIVIZE	Ing. Charvátová	DATUM	11/2021
OBJEDNATEL	Kraj Vysočina			OKRES	Třebíč
AKCE:				ČÍSLO ZAKÁZKY	11-9209-0103
II/351 Třebíč - křiž. s II/399, 2. část				STUPEŇ	DSP
				FORMÁT	4 A4
SO 501 křížení s VTL plynovodem (km 12,229)				MĚŘÍTKO	1:250
				ARCHIVNÍ ČÍSLO	211 022
ČÁST STAVBY	SO 500 - Objekty trubních vedení			SO/PS	SO 501
PŘÍLOHA: SITUACE				ČÍSLO PŘÍLOHY	2

Tato dokumentace včetně všech příloh (s výjimkou dat poskytnutých objednatelem) je duševním vlastnictvím akciové společnosti Sweco Hydroprojekt a.s. Objednatel této dokumentace je oprávněn ji využít k účelům vyplývajícím z uzavřené smlouvy bez jakéhokoliv omezení. Jiné osoby (jak fyzické, tak právnické) nejsou bez předchozího výslovného souhlasu objednatele oprávněny tuto dokumentaci ani její části jakkoli využívat, kopírovat (ani jiným způsobem rozmnožovat) nebo zpřístupnit dalším osobám.

Poznámka: Podpisy zpracovatelů jsou připojeny pouze k výtisku číslo 01 nebo originálu přílohy (matrici).