



VZOROVÉ PŘÍČNÉ ŘEZ
M 1:50


ÚPRAVY VOZOVKY V KM 6,200 00 - 6,350 00

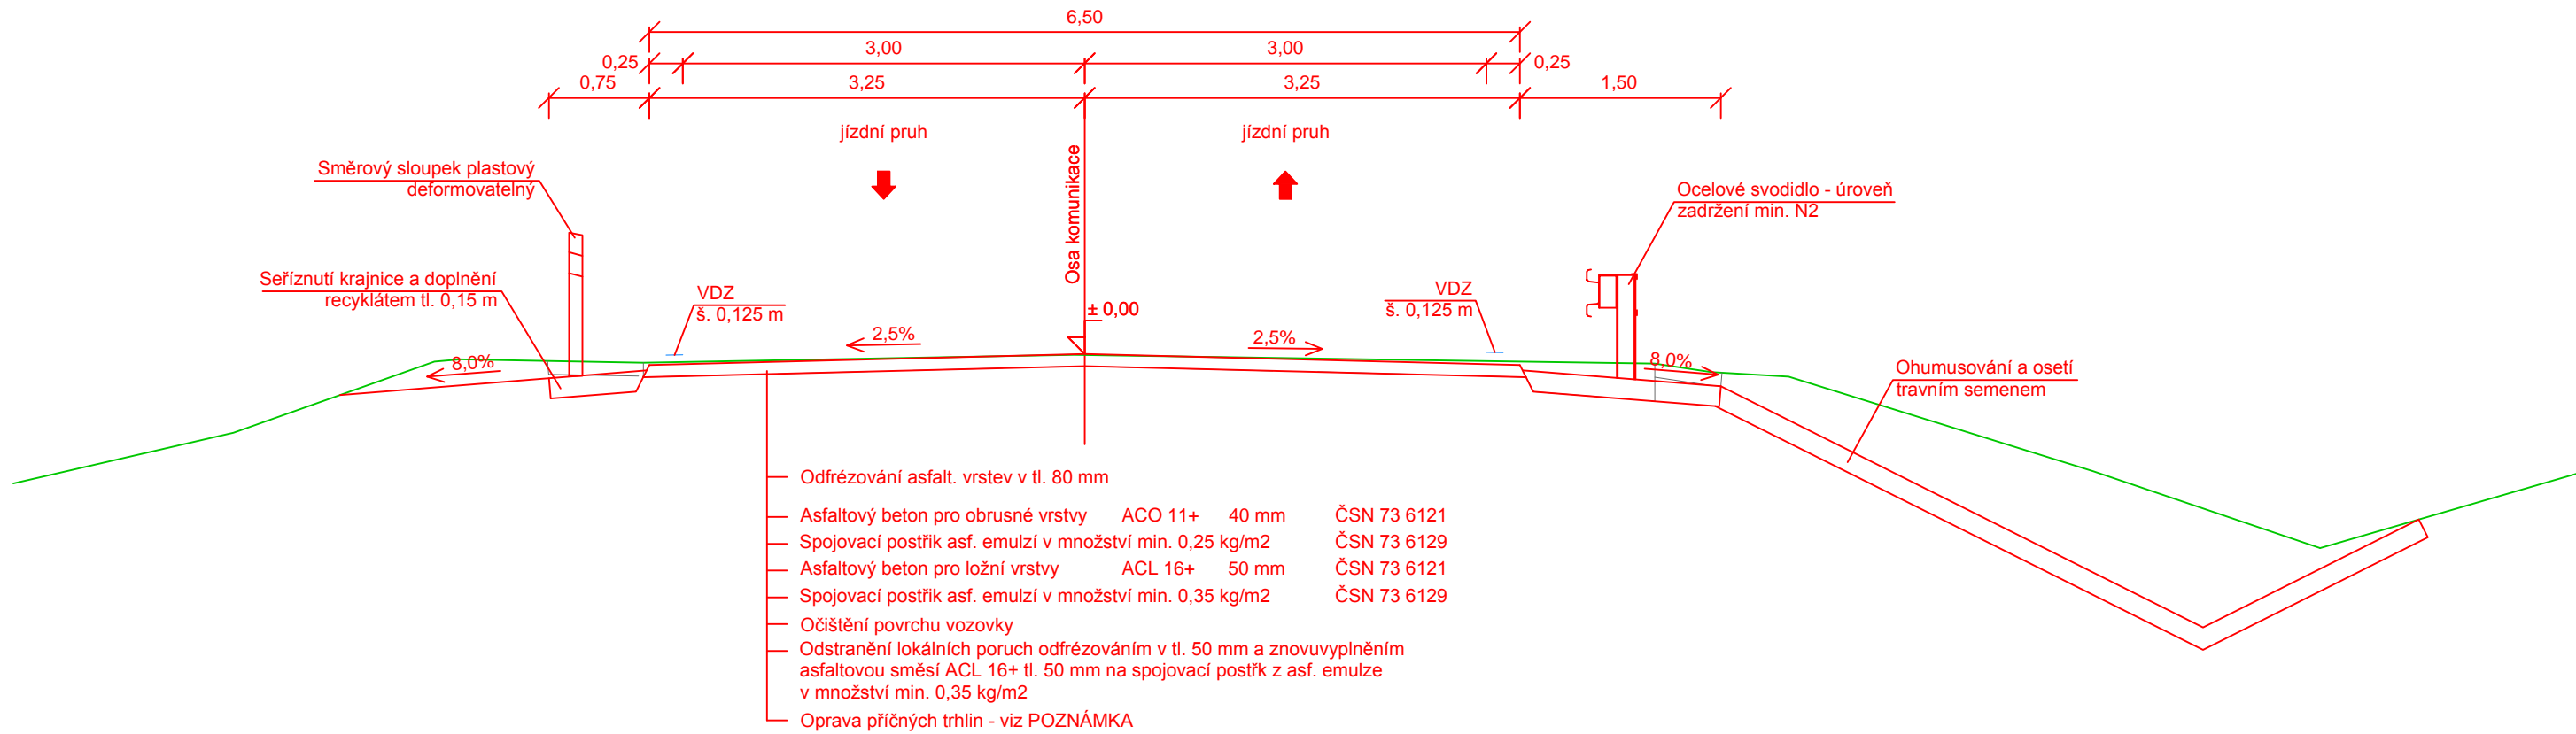


SO 107
ÚPRAVY VOZOVKY V KM 6,897 60 - 7,404 00

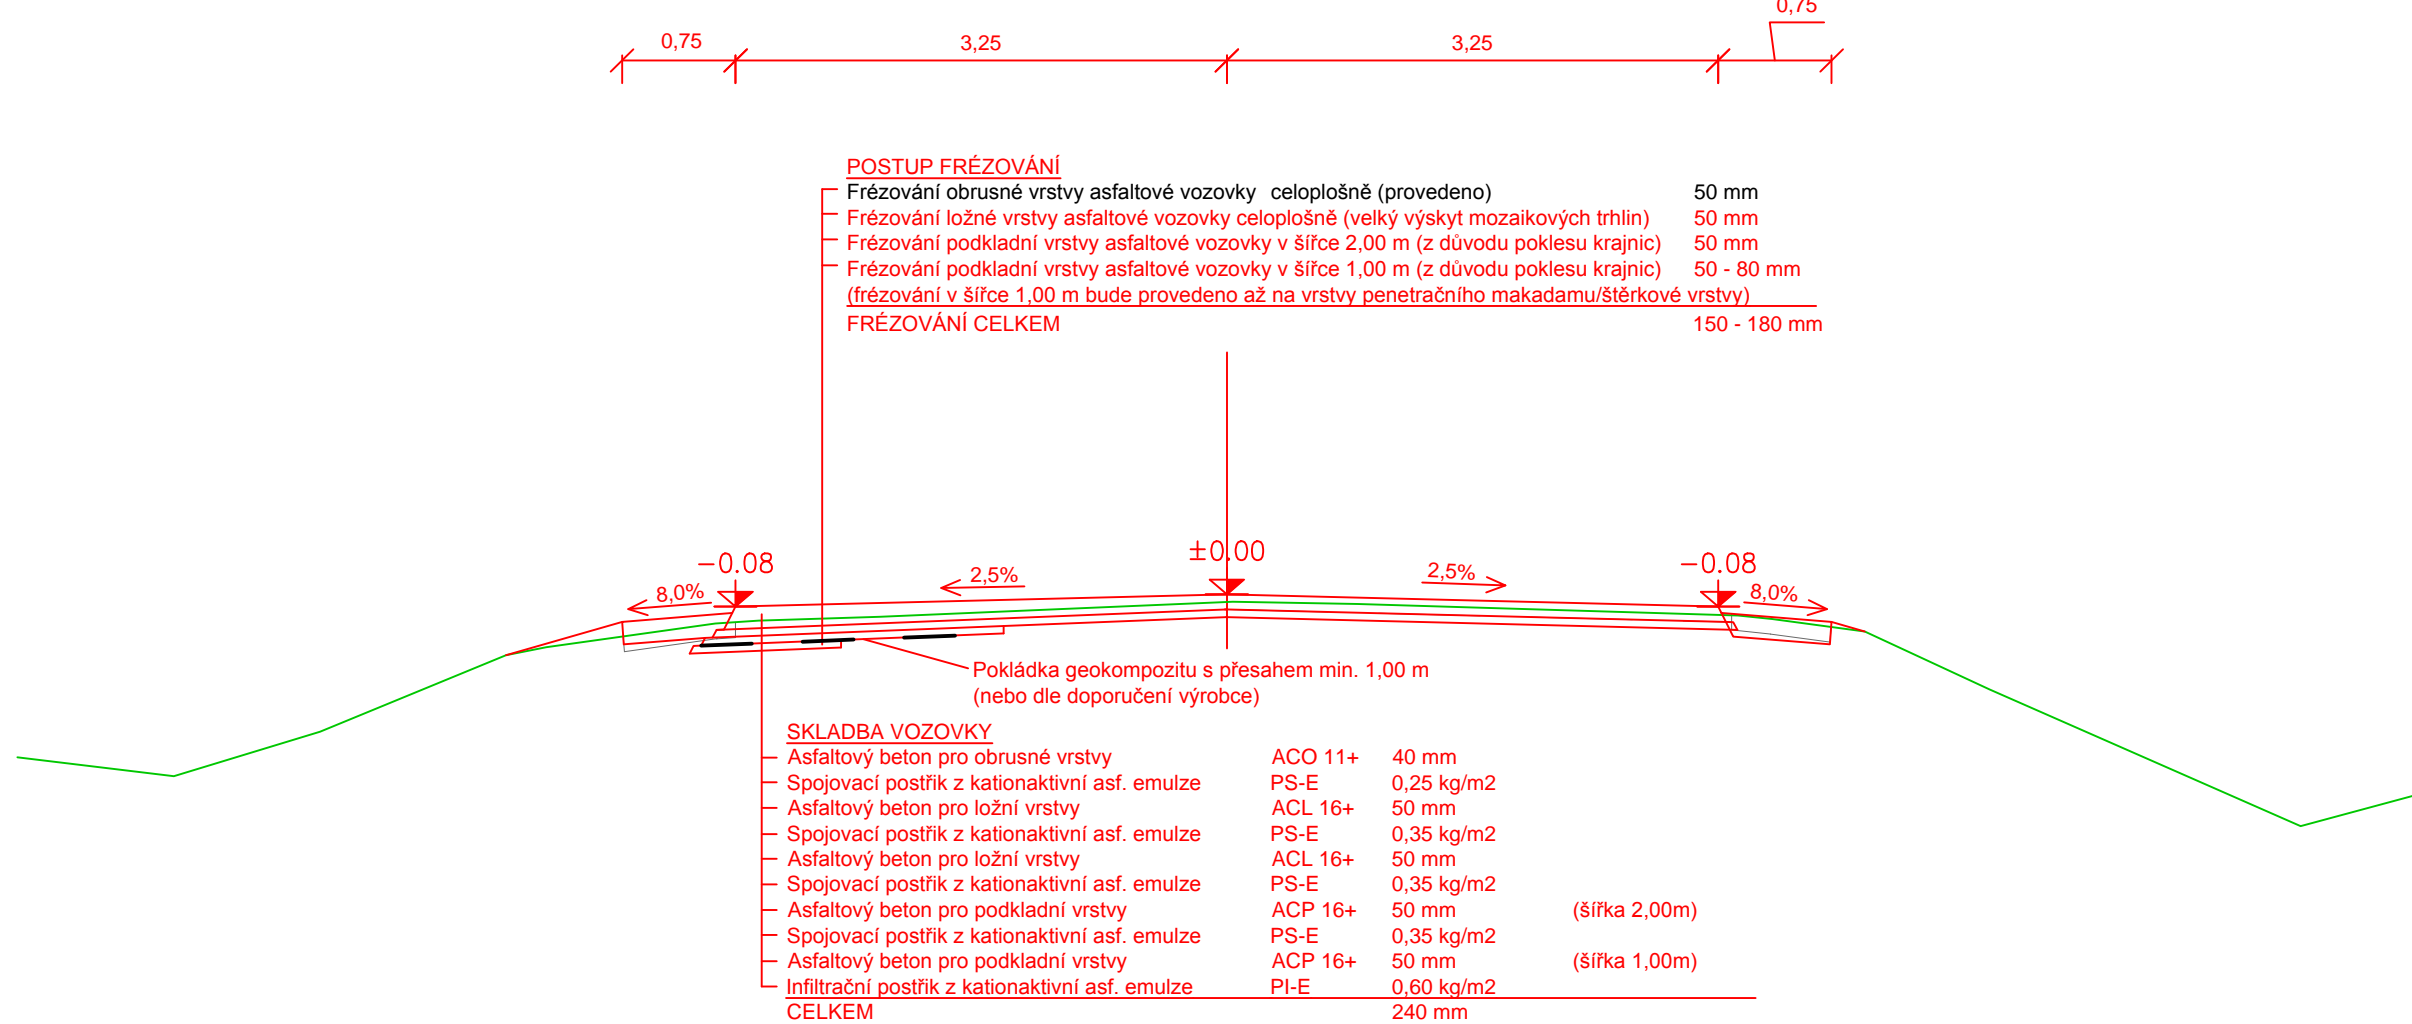


ÚPRAVY VOZOVKY V CELÉ DÉLCE
ÚPRAVA VOZOVKY V MÍSTĚ ROZPADU STŘEDOVÉ SPÁRY

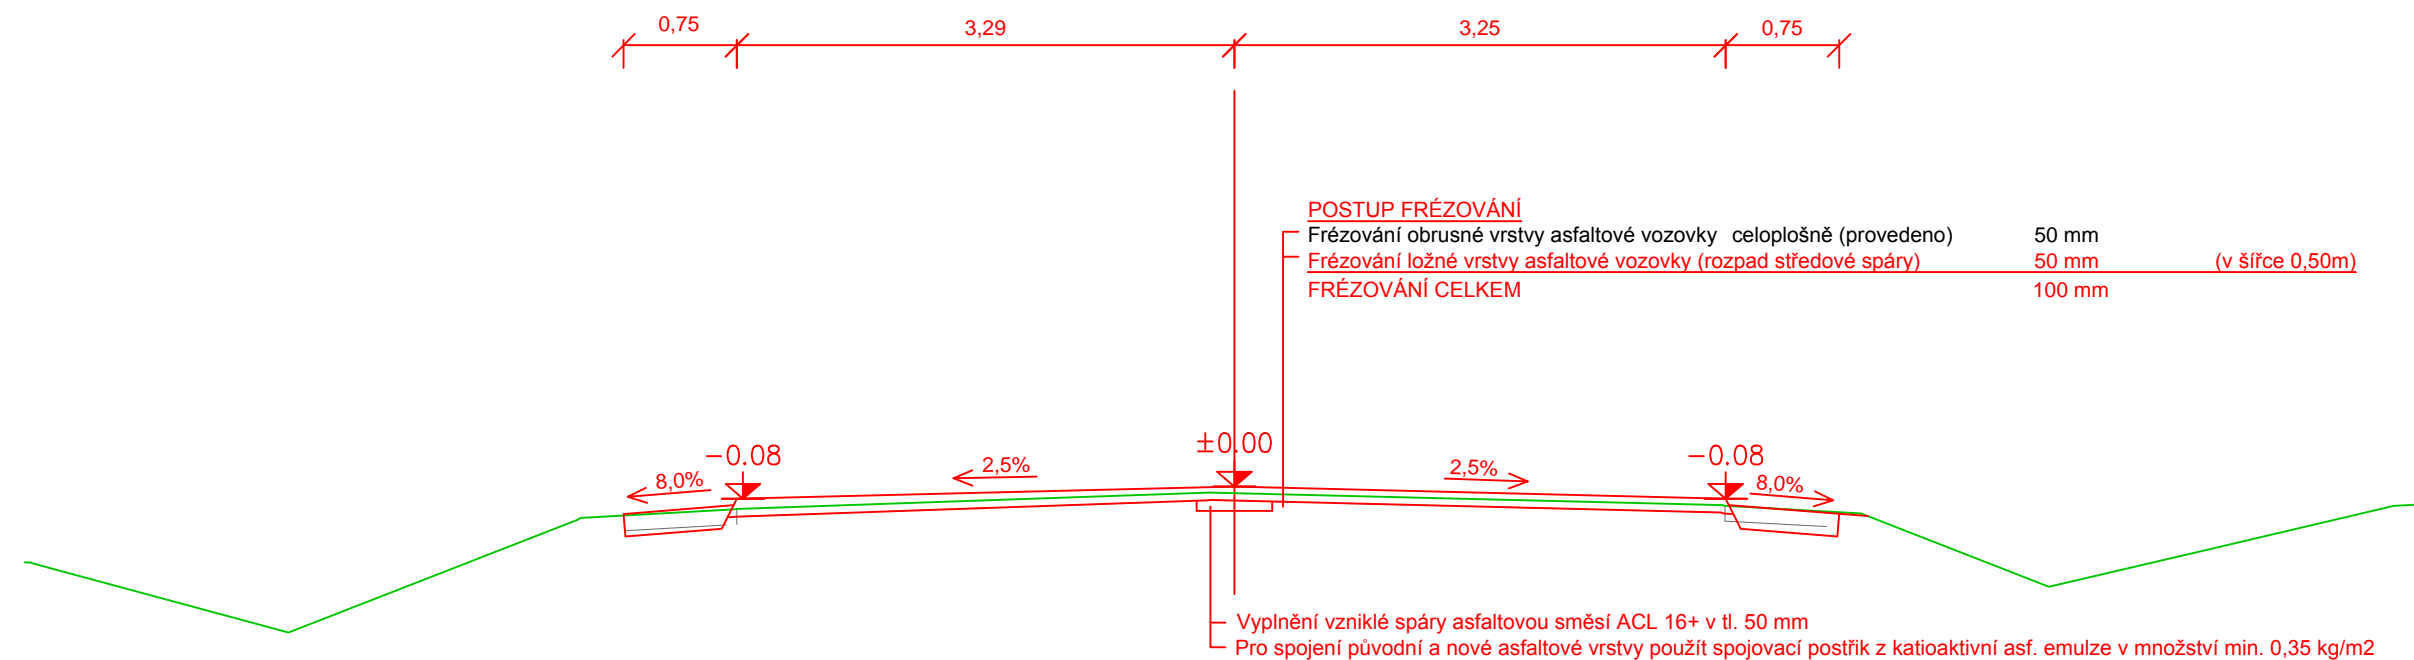


SO 101, SO 102, SO 103, SO 104,
SO 105, SO 106, SO 122

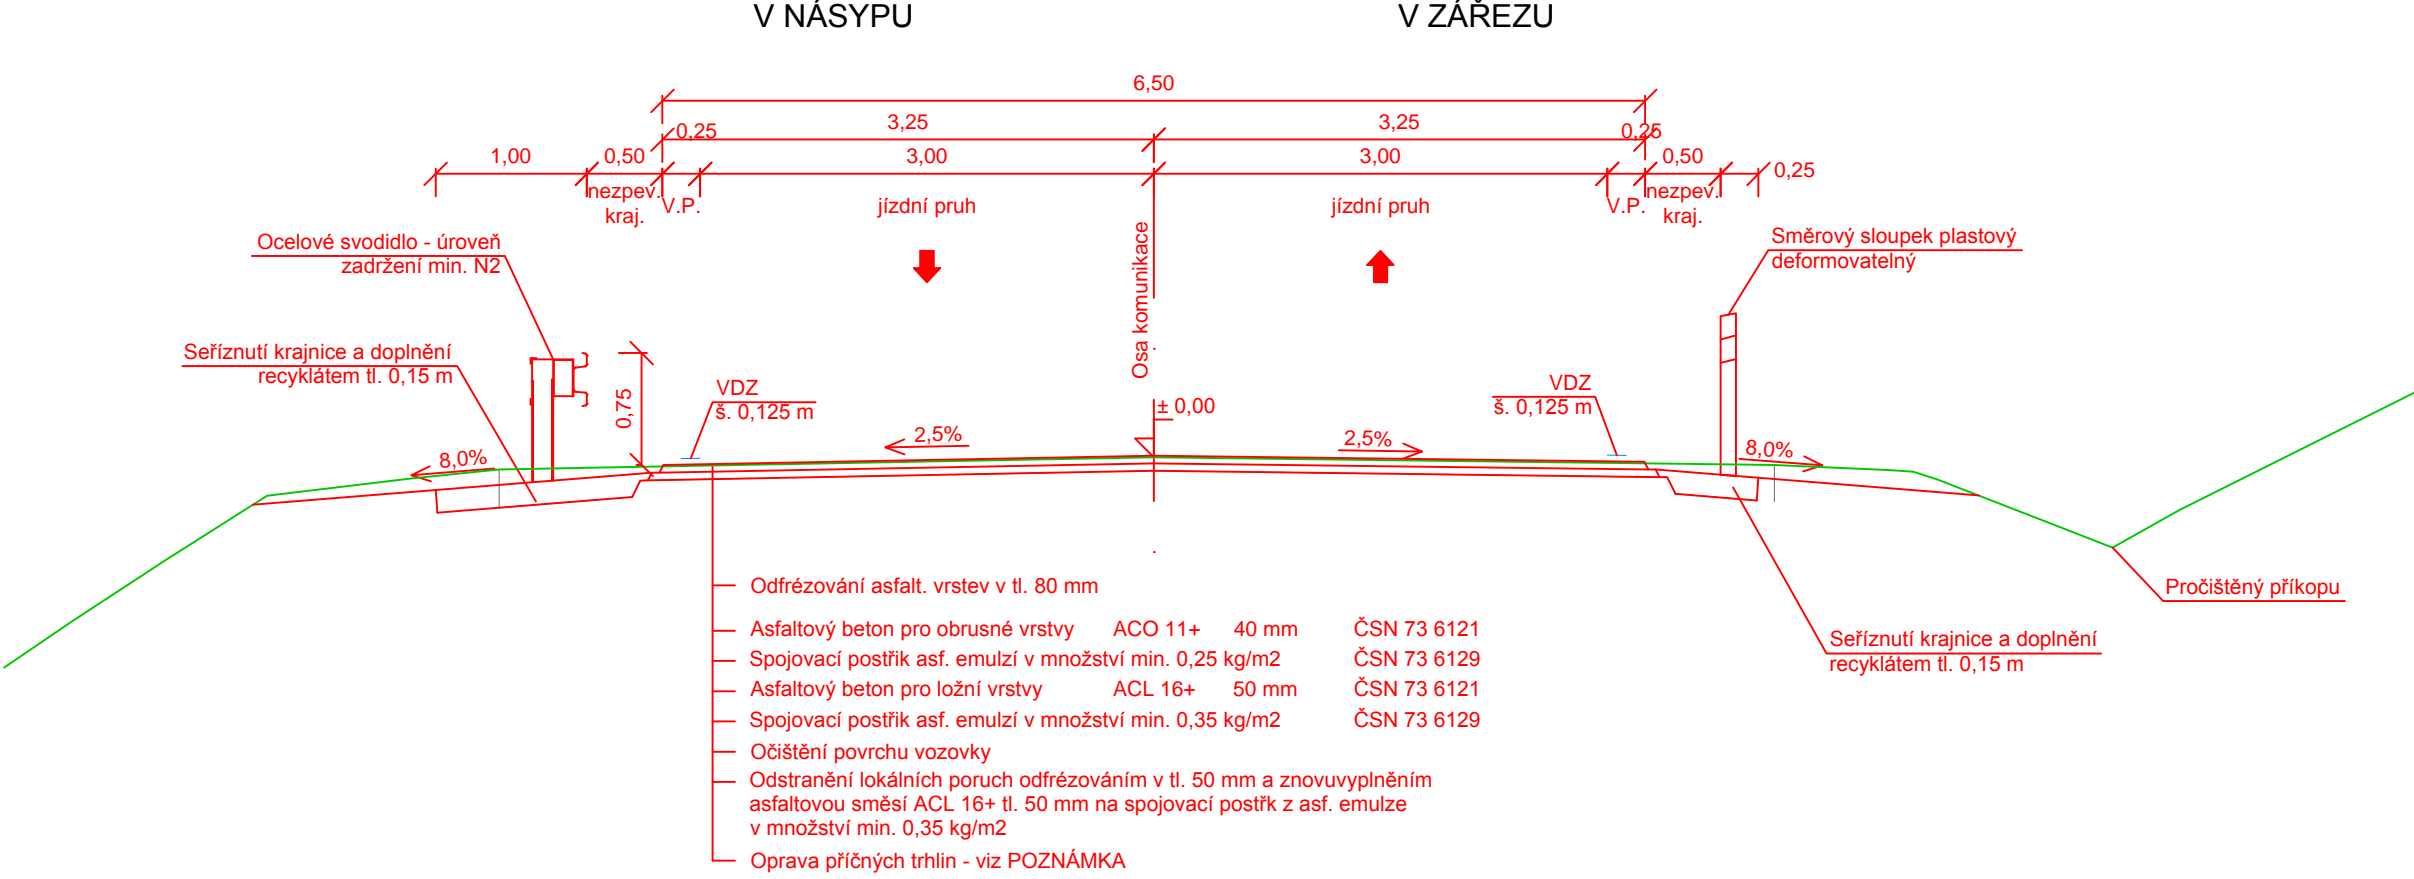


SO 107, SO 109

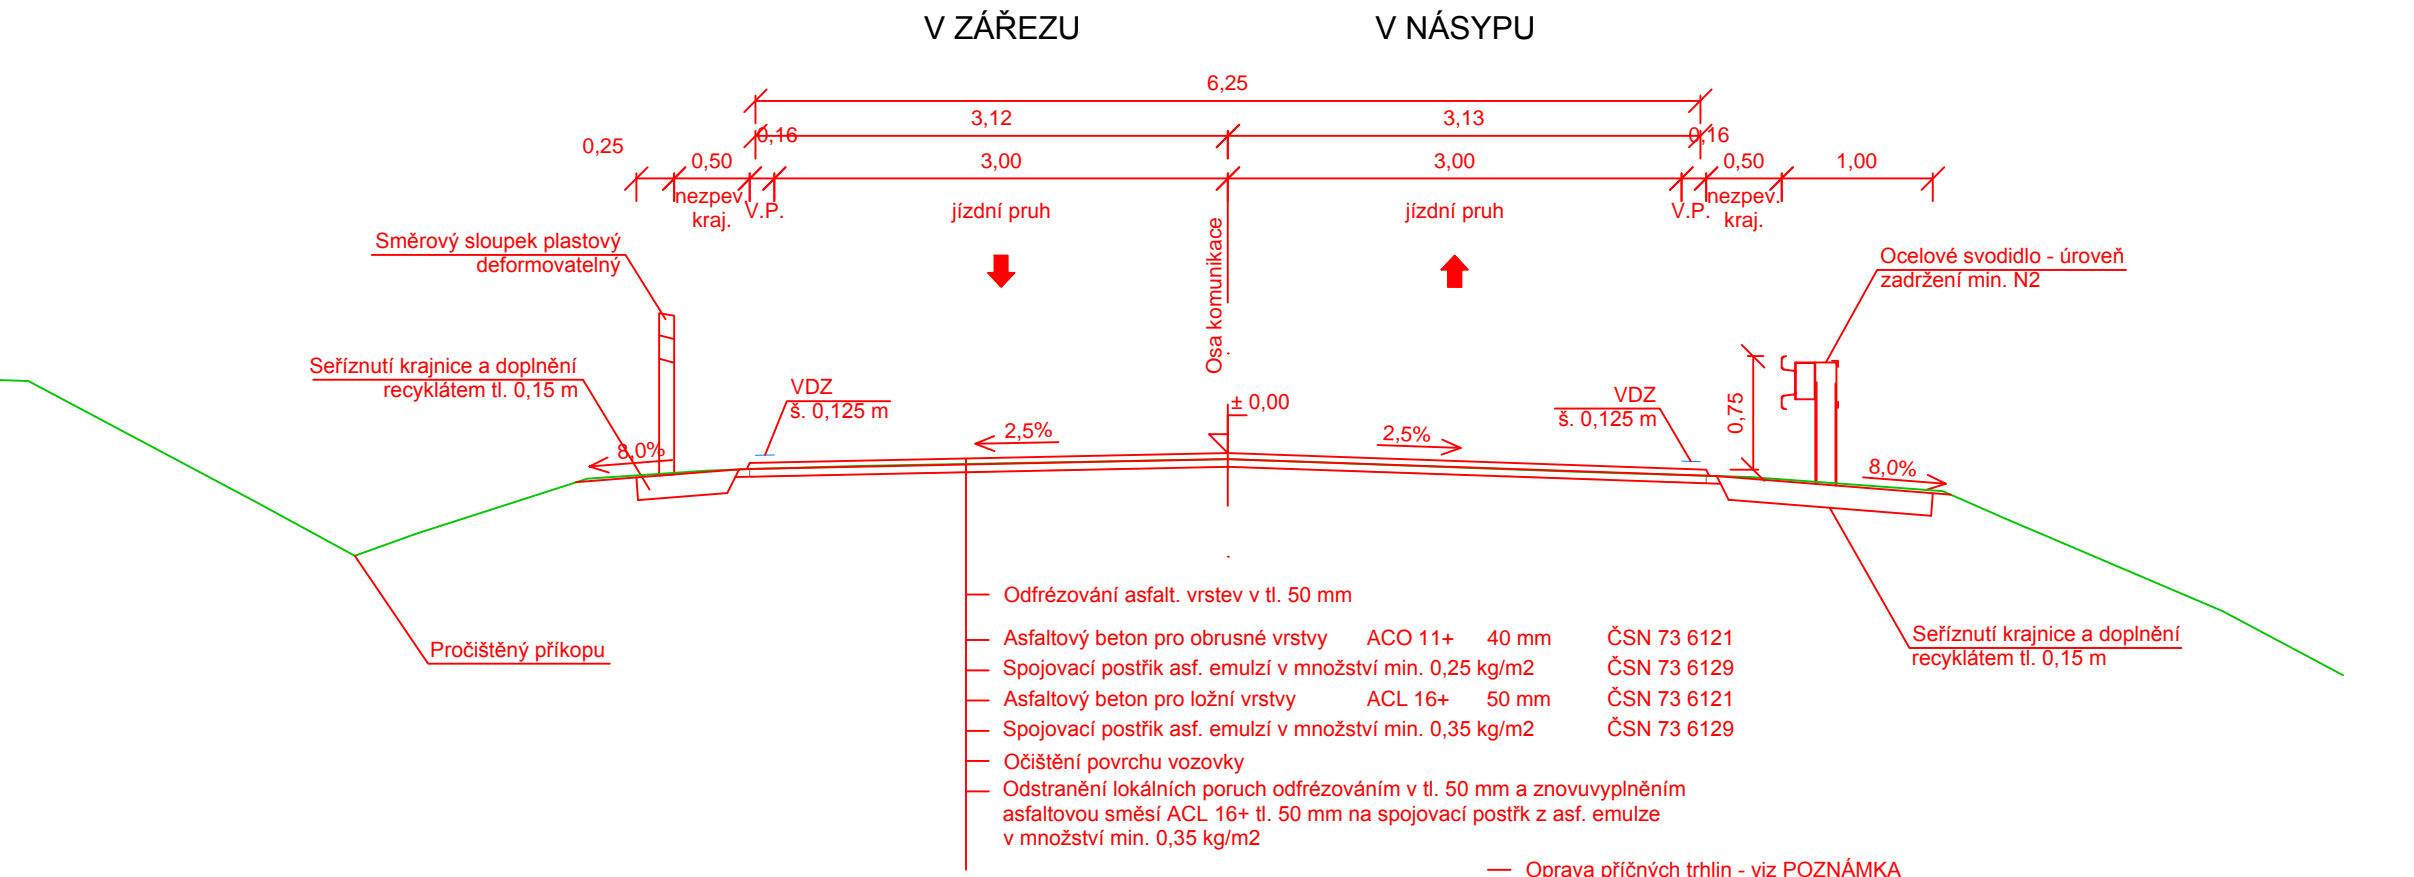

SO 108
PRŮTAH OBCÍ TŘEBENICE
V OBLOUKU

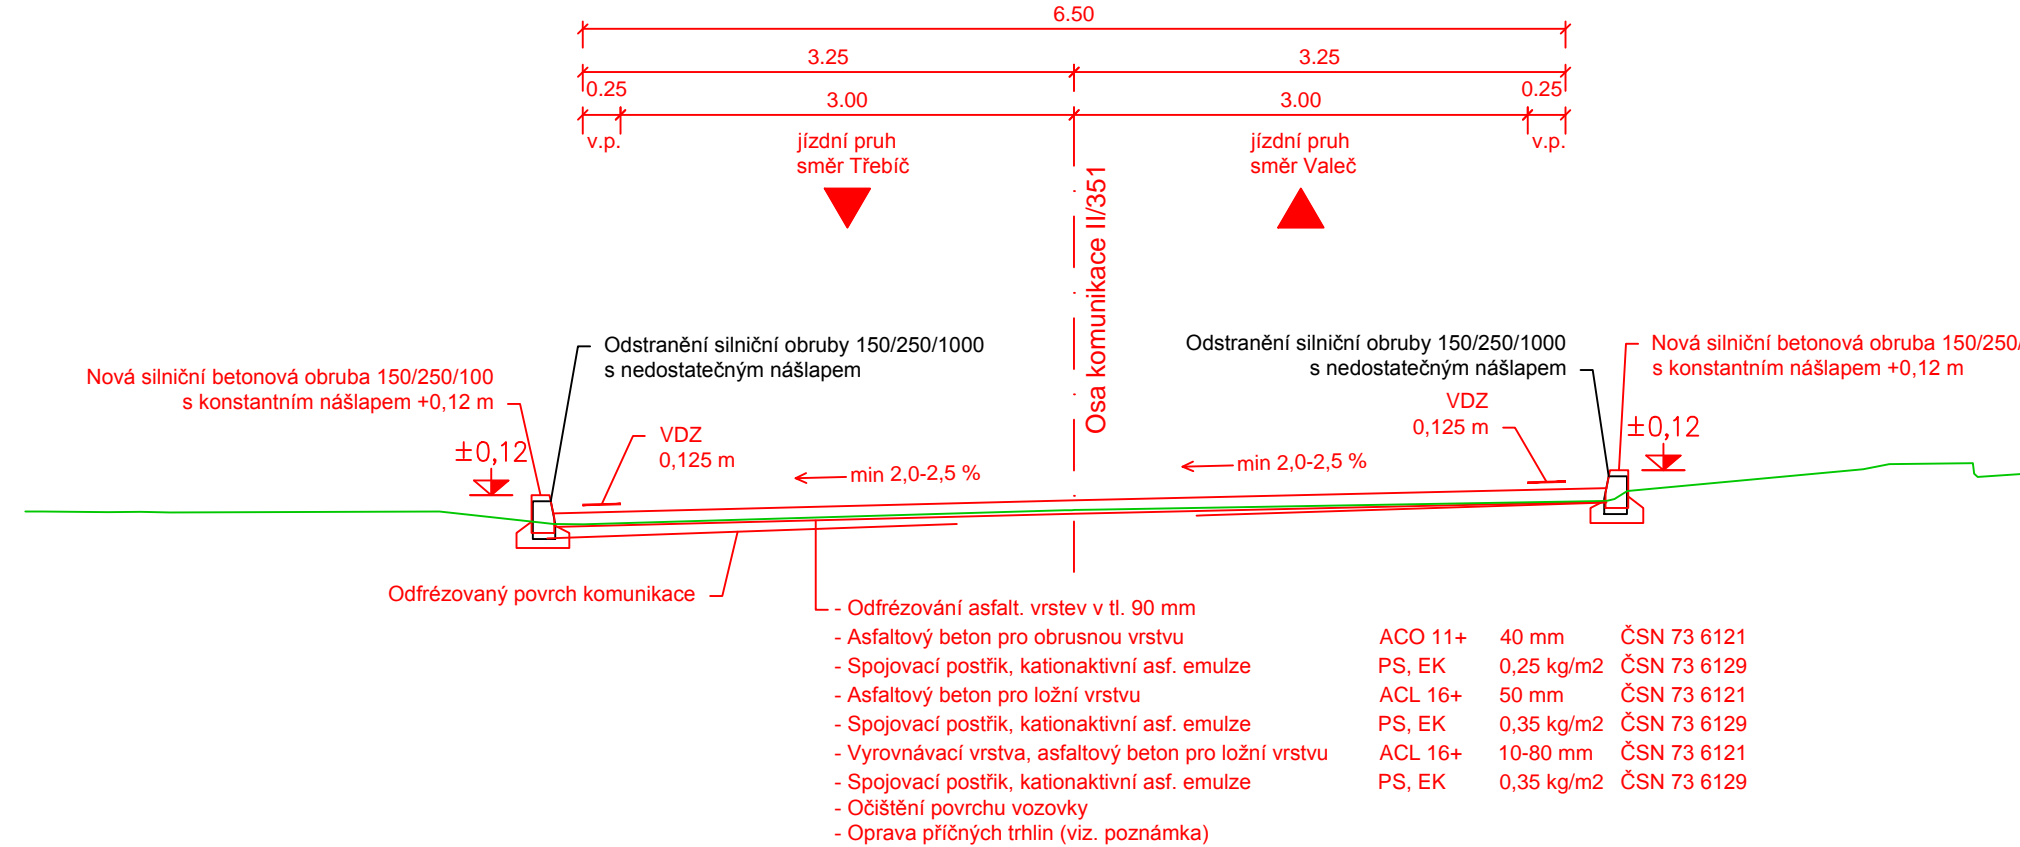

SO 108
PRŮTAH OBCÍ TŘEBENICE

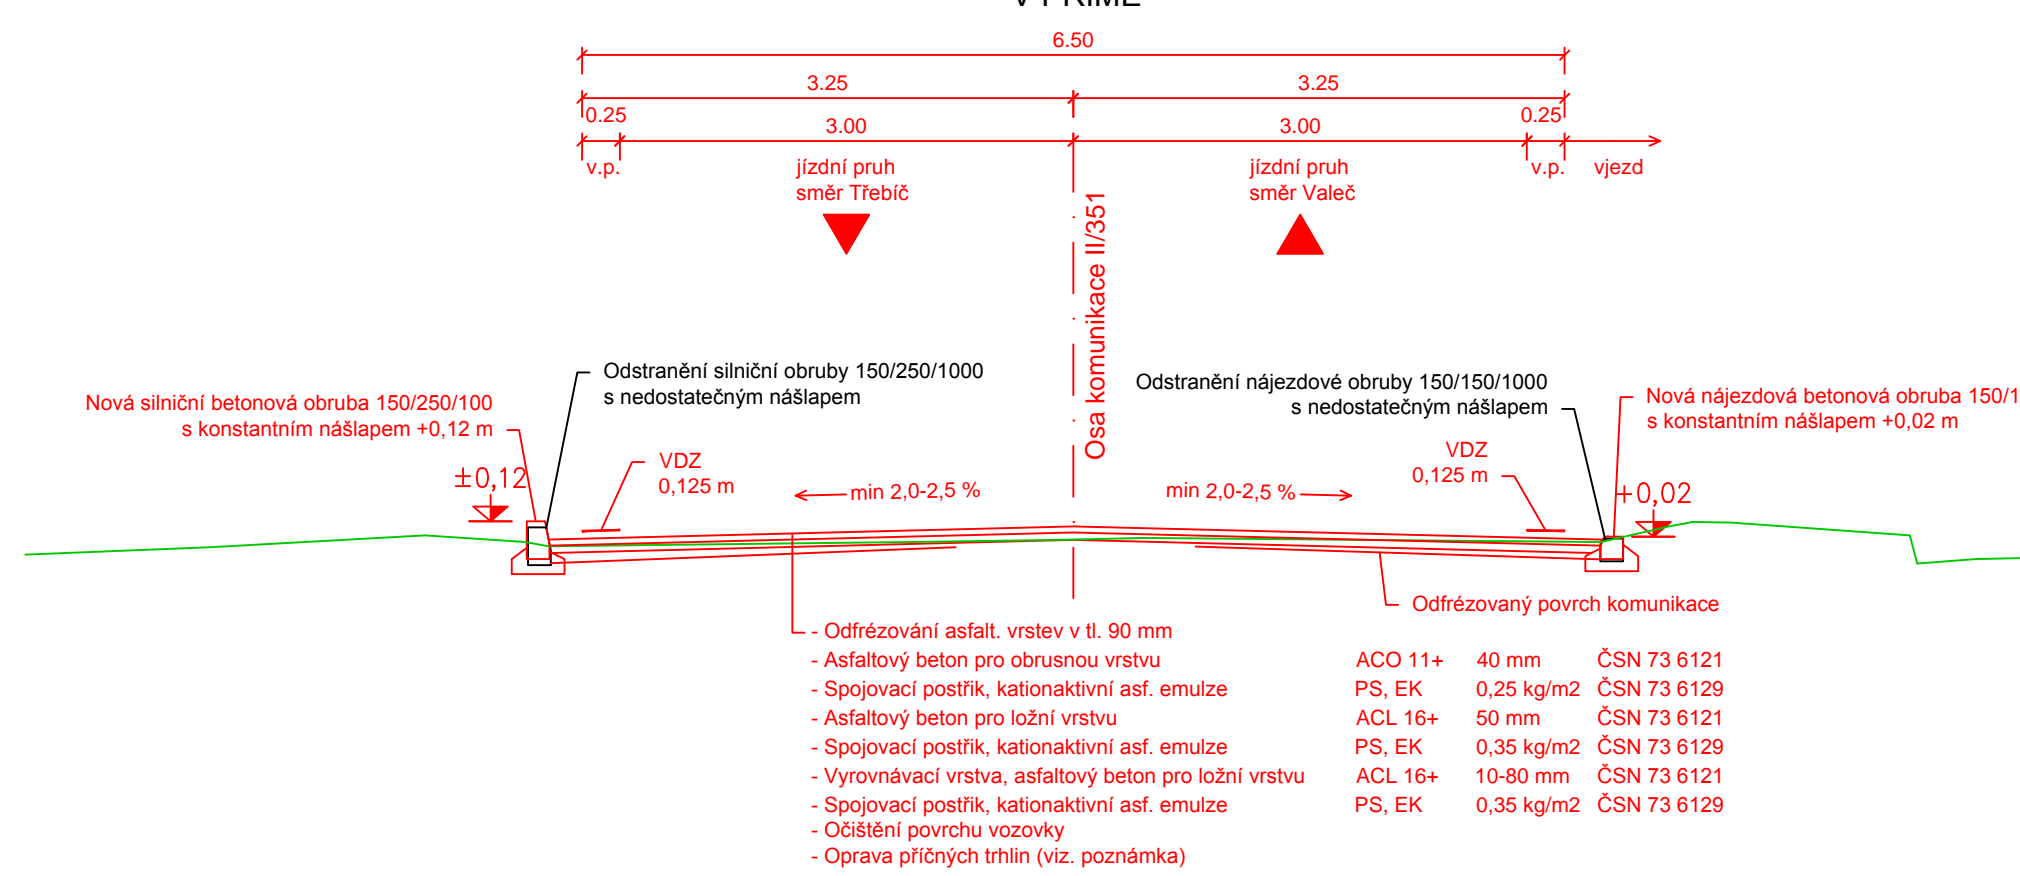


Pozn.: OPRAVA PŘÍČNÝCH TRHLIN DLE TP 115

Pokud nedochází k rozpadu na hraně thřliny, upraví se broušením stávající odřezovaný povrch v šířce 1 m na každou stranu od thřliny. Thřlina se prořízne, řádně vyčistí a utěsní (zaplní) pružnou závlivkou hmotou aplikovanou za horka. Pokud bude vozovka v místě thřliny poškozena tak, že není možné její zalítí (rozpad asfaltové vrstvy kolem thřliny, rozvětvená thřlina apod.), provede se v místě thřliny lokální vysprávka.

Plocha kolem utěsněné hrlny nebo kolem výsuvky v místě hrlny se očistí a provede se spojujací postřik z modifikované asfaltové emulze, do něhož se položí pás netkané textilie s výztužnou síťovinou ze skelných vláken s minimální pevností v tahu 30 kN/m a řádně přitlačí válečkem. Doplní se množství spojujacího postřiku na 1,0 - 1,5 kg/m² zbytkového asfaltu (položení výztužný prvek musí být černé barvy).

Provede se ložní a obrusná vrstva

	RYBÁK – PROJEKTOVÁNÍ STAVEB, spol. s r.o. Havlíčková 139/25a, 602 00 Brno, IČO: 236 326 80, Tel./Fax: 543 236 081, e-mail: rybak@rybak.cz ČSN EN ISO 9001, č. certifikátu QMS-018-2004			
	HLAVNÍ INŽENÝR PROJEKTU : Ing. Vít Rybák ZODPOVĚDNÝ PROJEKTANT : Ing. Vít Rybák VYPRACOVAL : Ing. Vojtěch Hanák KONTROLOVAL : Ing. Jiří Bednářík			
	KRAJ : VYSOČINA INVESTOR : EUROVA CS, a.s. OBJEDNATEL : EUROVA CS, a.s.		OBC : TŘEBÍČ ZAKÁZK. Č. : FORMÁT : 7 x A4	
	AKCE : II/351 TŘEBÍČ – KŘÍŽ. S II/399, 1. ČÁST SO 101, SO 102, SO 103, SO 104, SO 105, SO 106, SO 107, SO 108, SO 109, SO 122		MĚŘÍTKO : 1:50 SOUBOR : STUPEŇ : SOUPRAVA	
PŘÍLOHA : VZOROVÉ PŘÍČNÉ ŘEZY		RDS Č. PŘÍLOHY : 4		