


**II/351 TŘEBÍČ - KŘIŽ. S II/399, 2. ČÁST**  
**VZOROVÝ PŘÍČNÝ ŘEZ - KŘIŽOVATKOVÝ ÚSEK**  
**M 1:50**

SILNICE II/351: TŘEBÍČ - DALEŠICE  
VZOROVÝ PŘÍČNÝ ŘEZ - KŘÍŽOVATKOVÝ ÚSEK

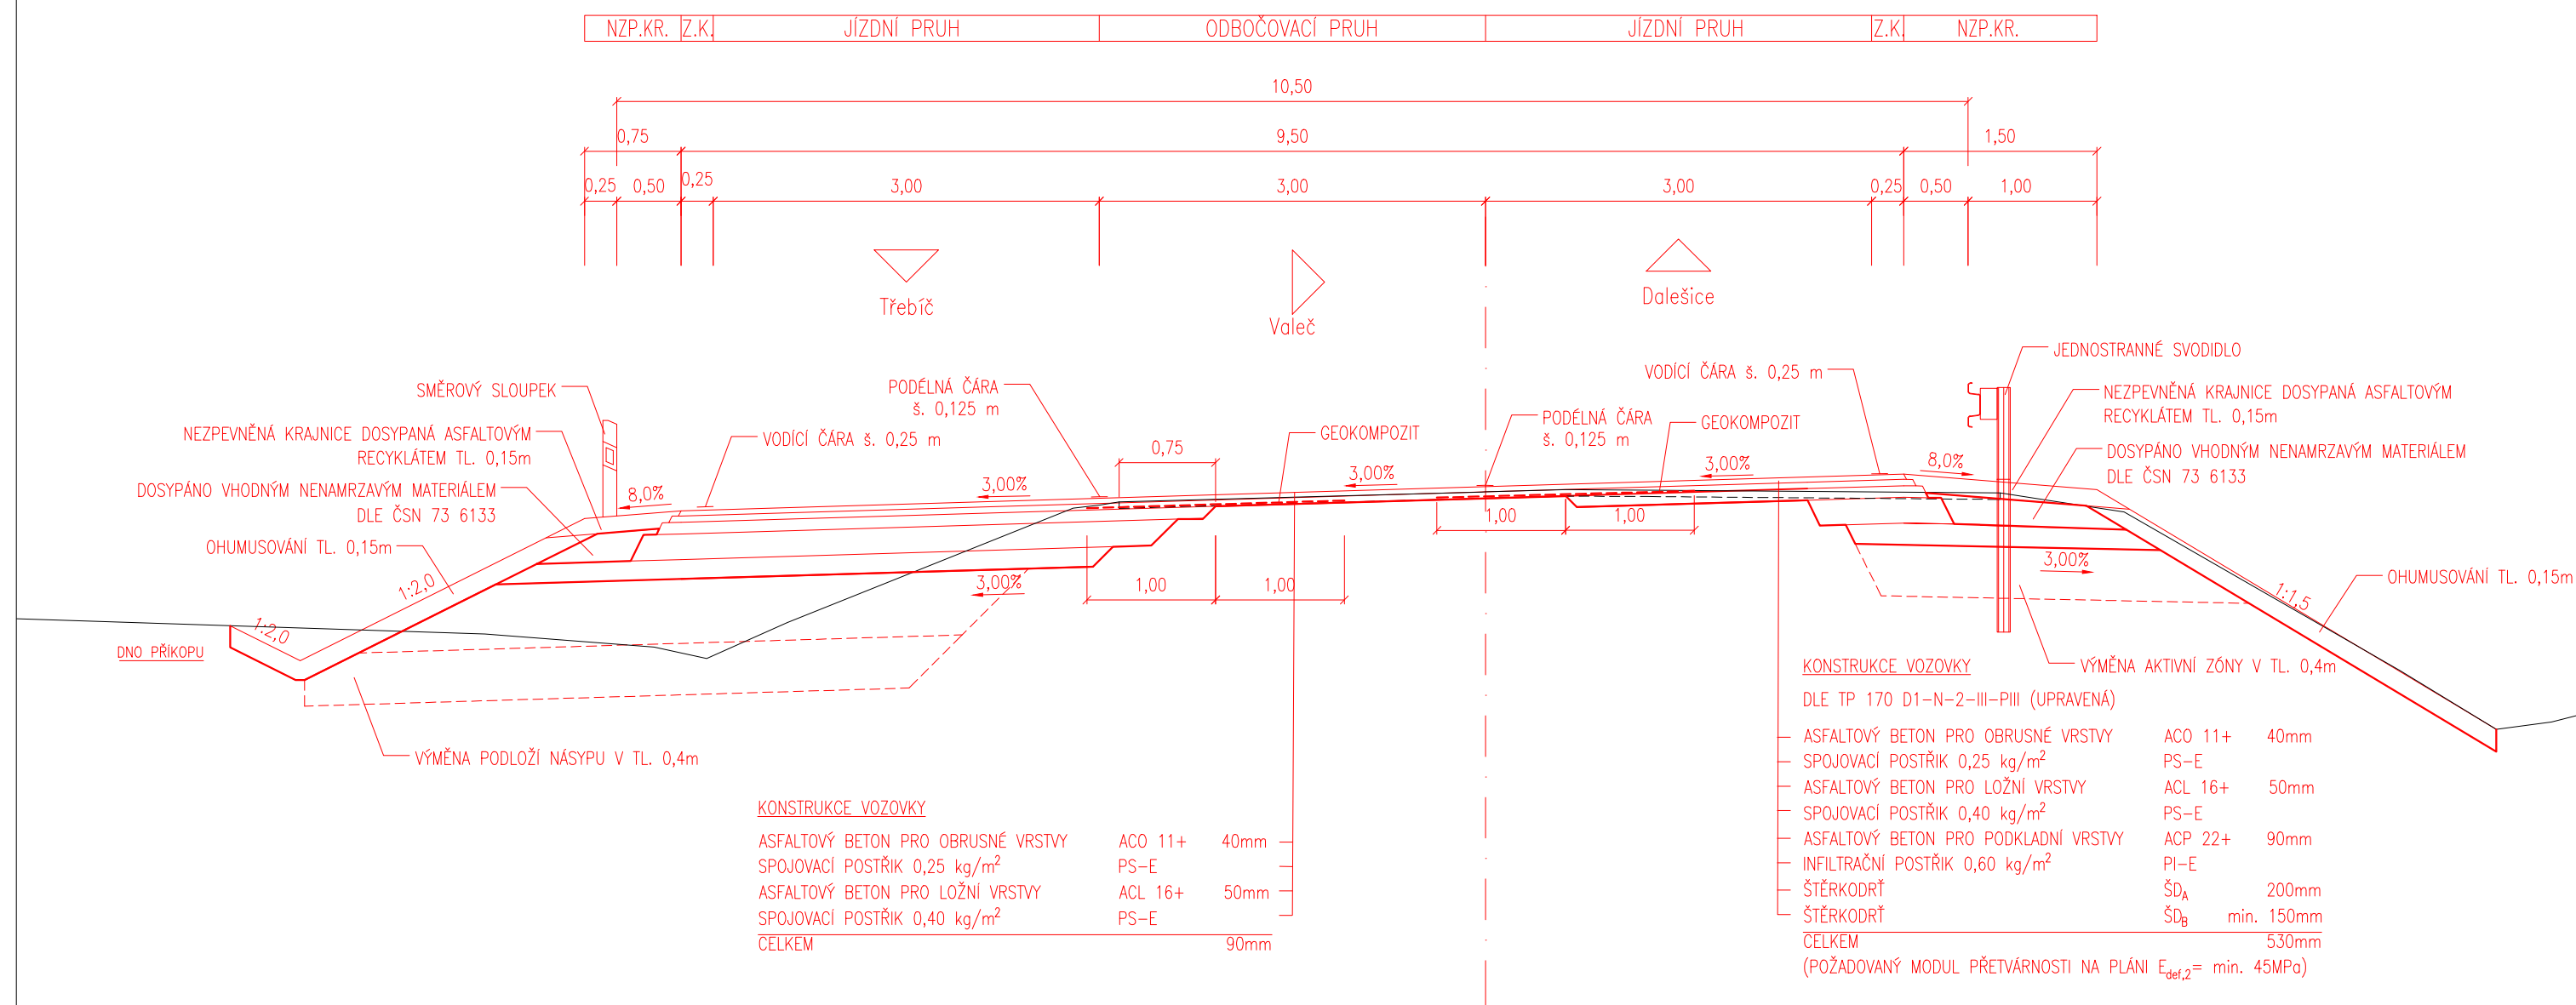

Výškový systém Balt p.v.

### Souřadný systém S-JTSK

<b>Sweco Hydroprojekt a.s.</b> Ústředí Praha Táborská 31, 140 16 Praha 4; praha@sweco.cz; www.sweco.cz				<b>SWECO</b> 	
VYPRACOVAL	Ing. Sáček	HIP	Ing. Sáček <i>Sáček</i>	T. KONTROLA	Ing. Landa
PROJEKTANT	Ing. Sáček	ŘEDITEL DIVIZE	Ing. Charvátová <i>Ch</i>	DATUM	08/2022
OBJEDNATEL	Kraj Vysočina			OKRES	Třebíč
AKCE:  <b>II/351 Třebíč - křiž. s II/399, 2. část</b>				ČÍSLO ZAKÁZKY	11-9209-0105
				STUPEŇ	PDPS
				FORMÁT	3 A4
				MĚŘÍTKO	1:50
				ARCHIVNÍ ČÍSLO	003605/22/1
ČÁST STAVBY	SO 100 - Objekty pozemních komunikací			SO/PS	SO 111, 112, 113.1
PŘÍLOHA:  <b>Vzorový příčný řez - Křižovatkový úsek</b>				ČÍSLO PŘÍLOHY	<b>D.2.4.3</b>

Tato dokumentace včetně všech příloh (s výjimkou dat poskytnutých objednatелеm) je duševním vlastnictvím akciové společnosti Sweco Hydroprojekt a.s. Objednatel této dokumentace je oprávněn ji využít k účelům vyplývajícím z uzavřené smlouvy bez jakéhokoliv omezení. Jiné osoby (jak fyzické, tak právnické) nejsou bez předchozího výslovného souhlasu objednatele oprávněny tuto dokumentaci ani její části jakkoli využívat, kopírovat ani jiným způsobem rozmnožovat nebo zpřístupnit dalším osobám.

Poznámka: Podpis zpracovatelů jsou připojeny pouze k výtisku číslo 01 nebo originálu přílohy (matrici).