




STÁVAJÍCÍ STAV
ŘEZ A-A 1:50
KOLMÝ K OSE POTOKA

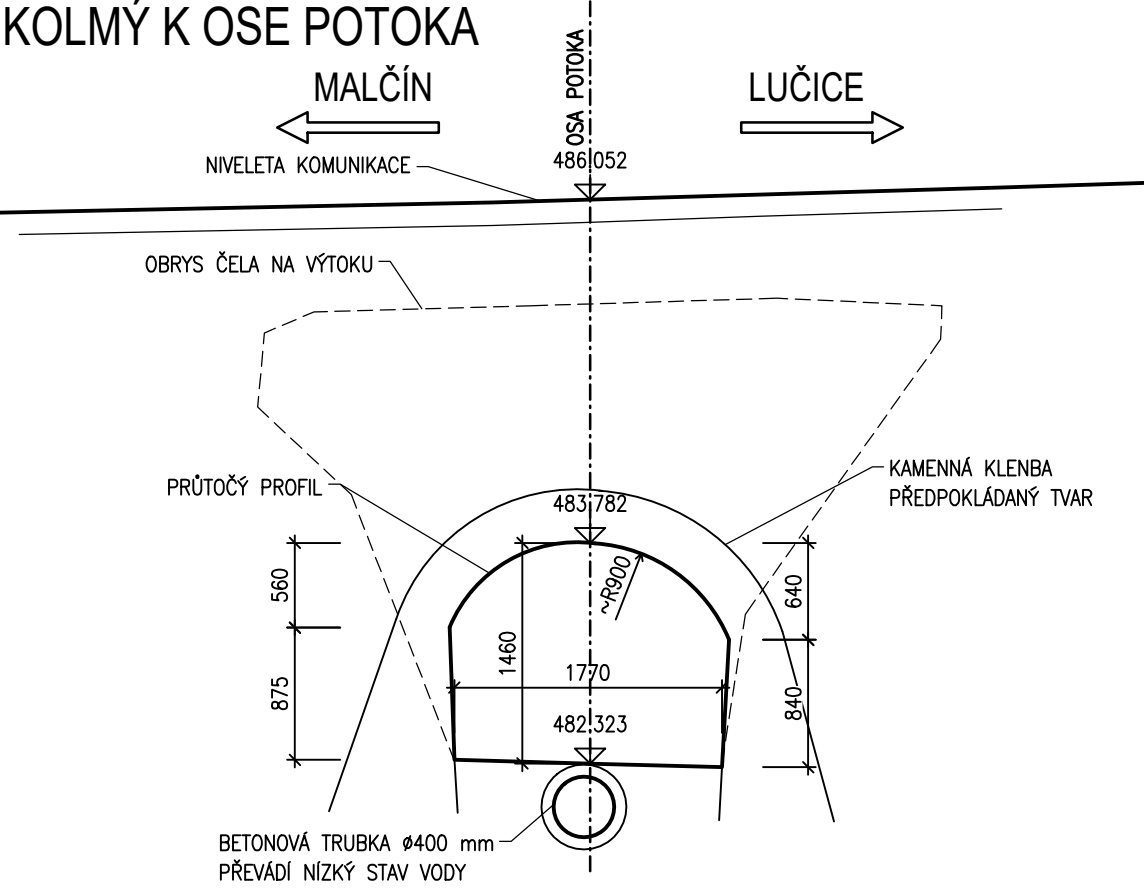

PŮDORYS 1:100

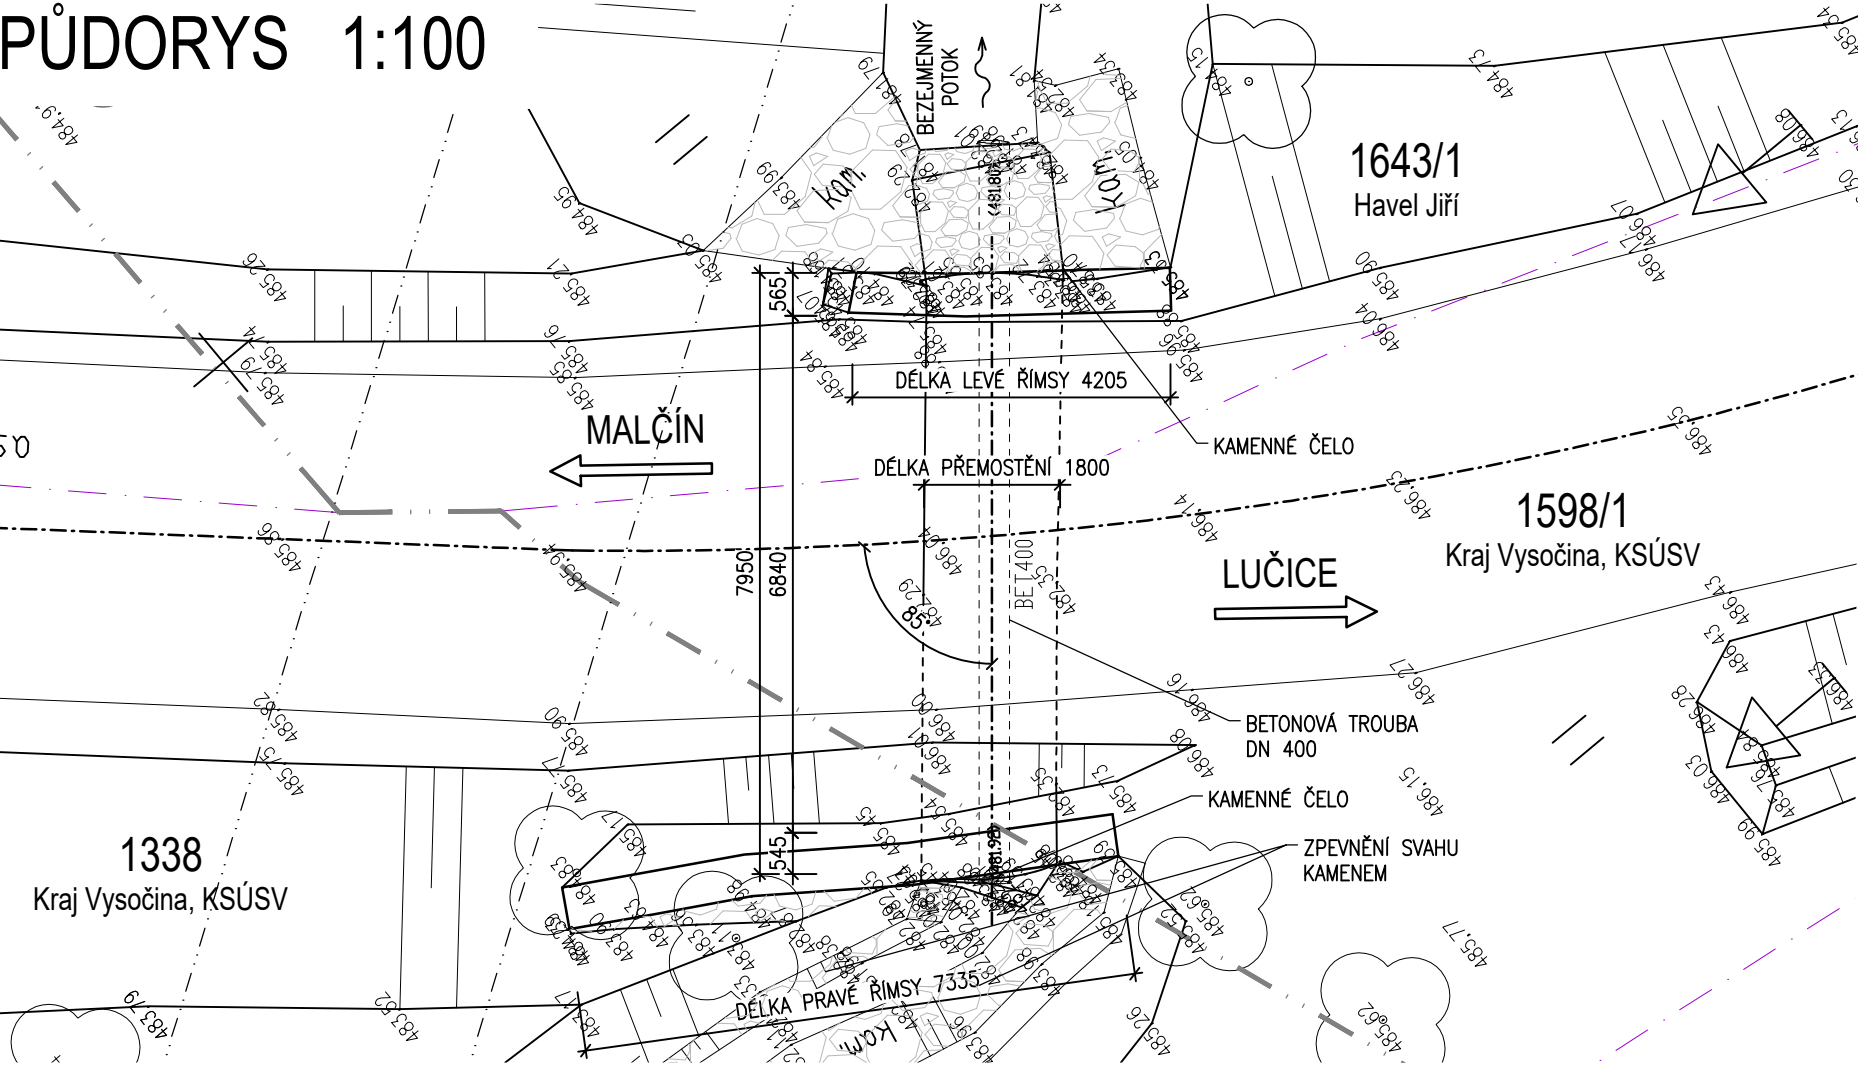

PŘÍČNÝ ŘEZ 1:50
ROZVINUTÝ ŘEZ V OSE POTOKA

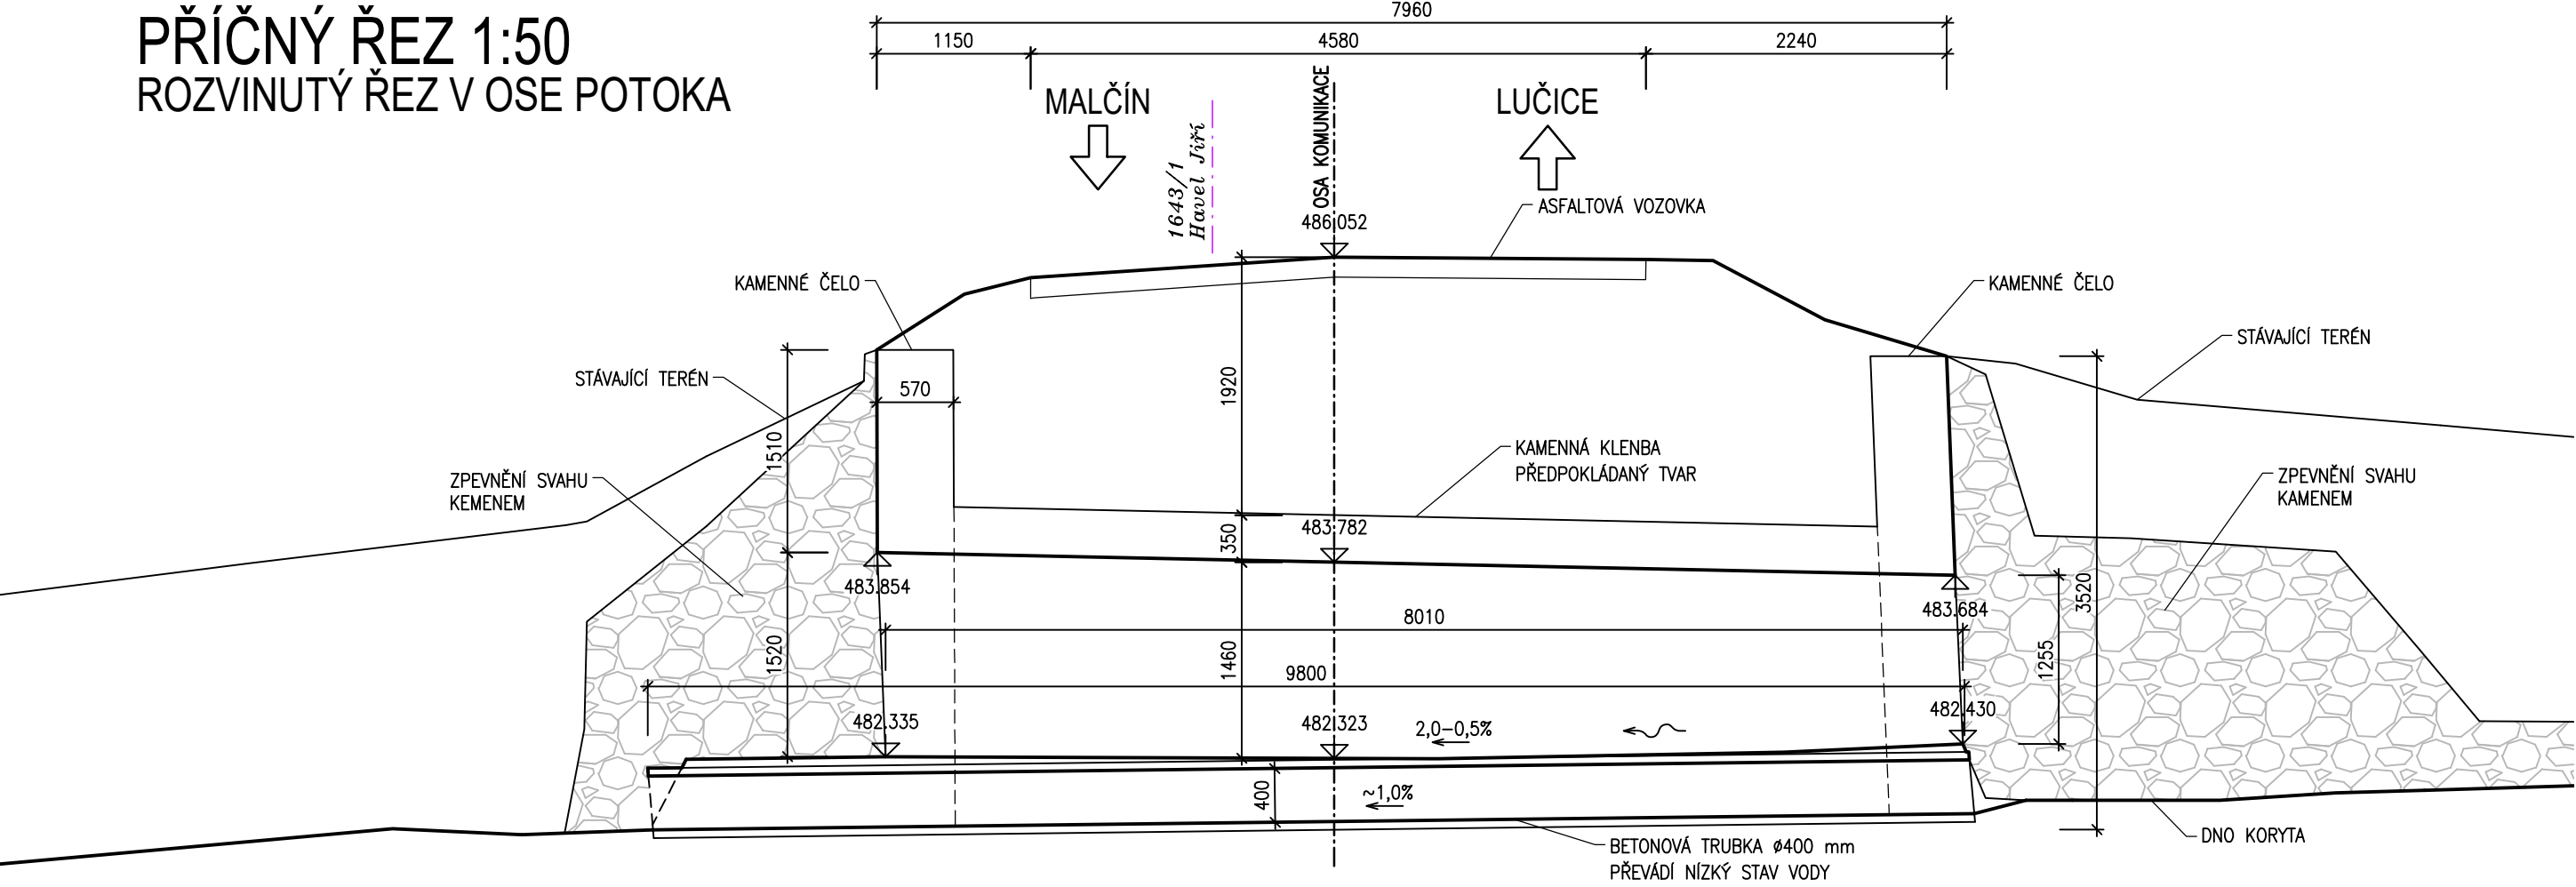


AKCE	III/3472 Janovec – propustek č. 3472-6P
------	---

STAVEBNÍK:	Kraj Vysočina Žižkova 1882/57 587 33 Jihlava
------------	--

INVESTOR:	Krajská správa a údržba silnic Vysočiny, příspěvková organizace Kosovská 1122/16 586 01 Jihlava 1
-----------	---

D
SO201

SOUŘADNICOVÝ SYSTÉM : S-JTSK
VÝŠKOVÝ SYSTÉM : Bpv

VEDOUČÍ PROJEKTANT		Ing. Martin ŘEHULKA		 PROJEKČNÍ KANCELÁŘ PRIS spol. s r. o. OSOVÁ 20, 625 00 BRNO	
ZODPOVĚDNÝ PROJEKTANT		Ing. Bronislav ŠUSTR			
VYPRACOVAL		Ing. Kateřina MRHAČOVÁ			
KONTROLOVAL		Ing. Jiří ŠRUBAŘ			
KRAJ	VYSOČINA	STAVEBNÍK	Kraj Vysočina	DATUM	10/2022
AKCE				FORMÁT	3 A4
III/3472 Janovec – propustek č. 3472-6P				MĚŘÍTKO	1:50, 100
NÁZEV OBJEKTU				STUPEŇ	PDPS
SO 201 Propustek ev. č. 3472-6				ČÍS. ZAKÁZKY	21200
PŘÍLOHA				ARCHIVNÍ ČÍS.	201_02 STS.dwg
STÁVAJÍCÍ STAV				ČÍS. SOUPRAVY	ČÍS. VÝKRESU
					2

PDPS