



TVAR NOSNÉ KONSTRUKCE
PŮDORYS 1:100

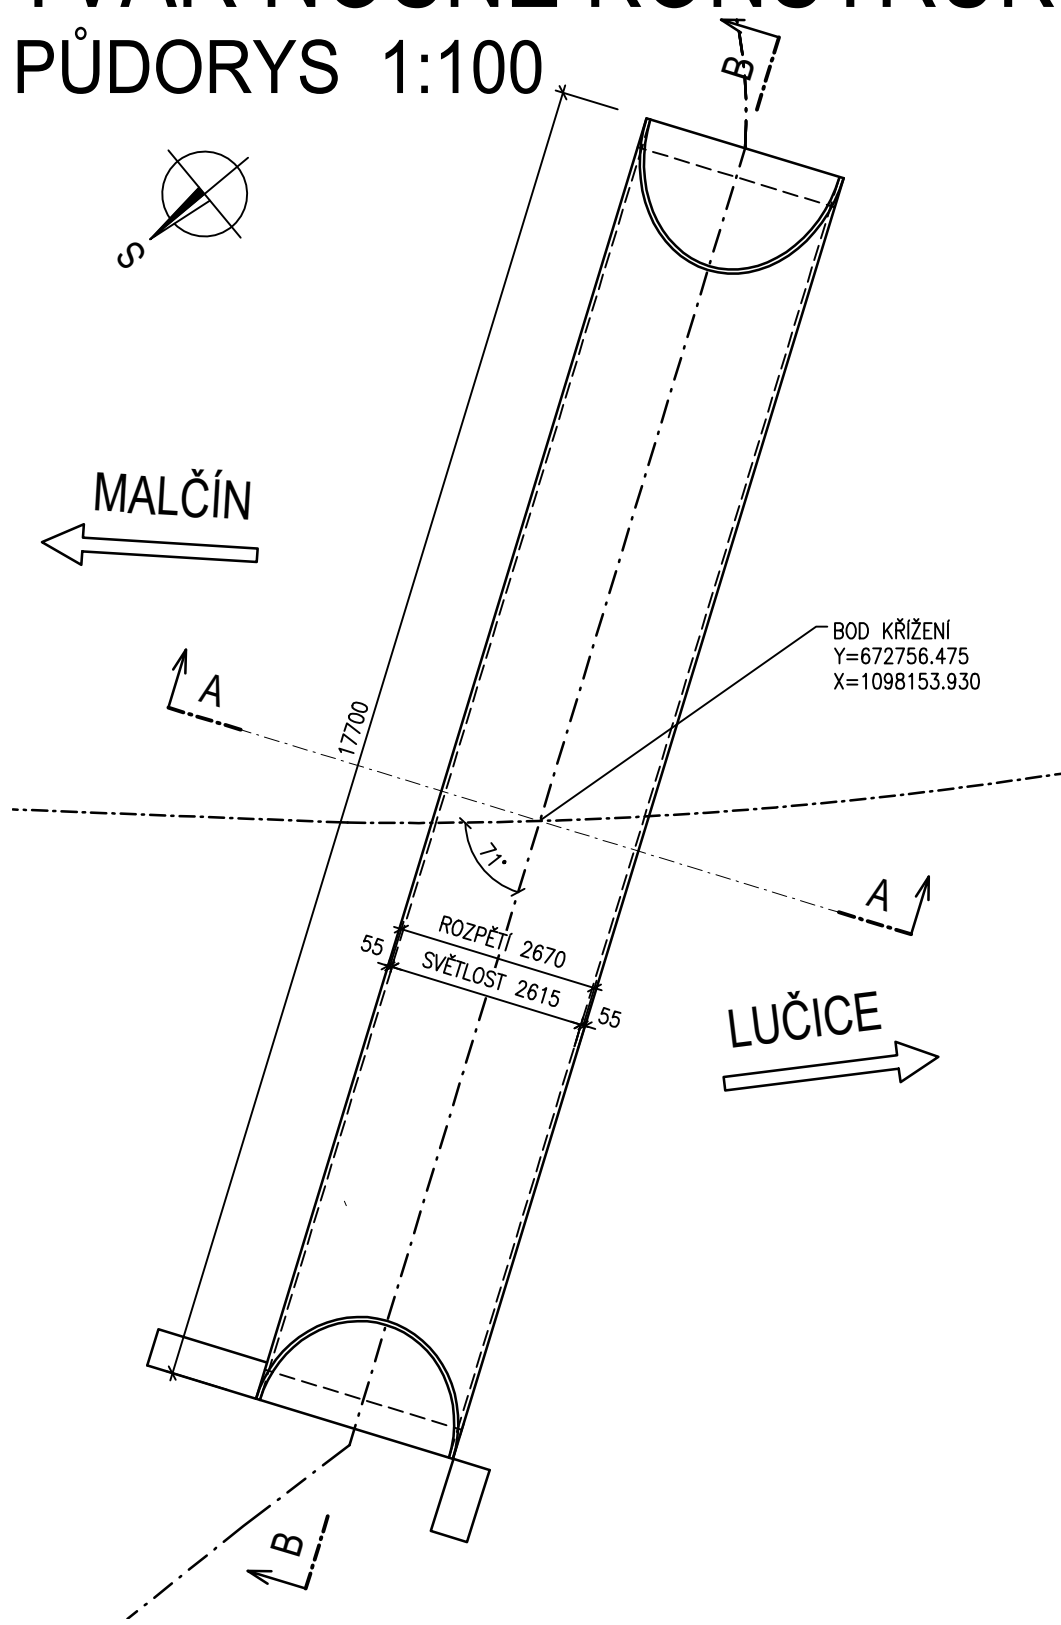

ŘEZ A-A 1:50

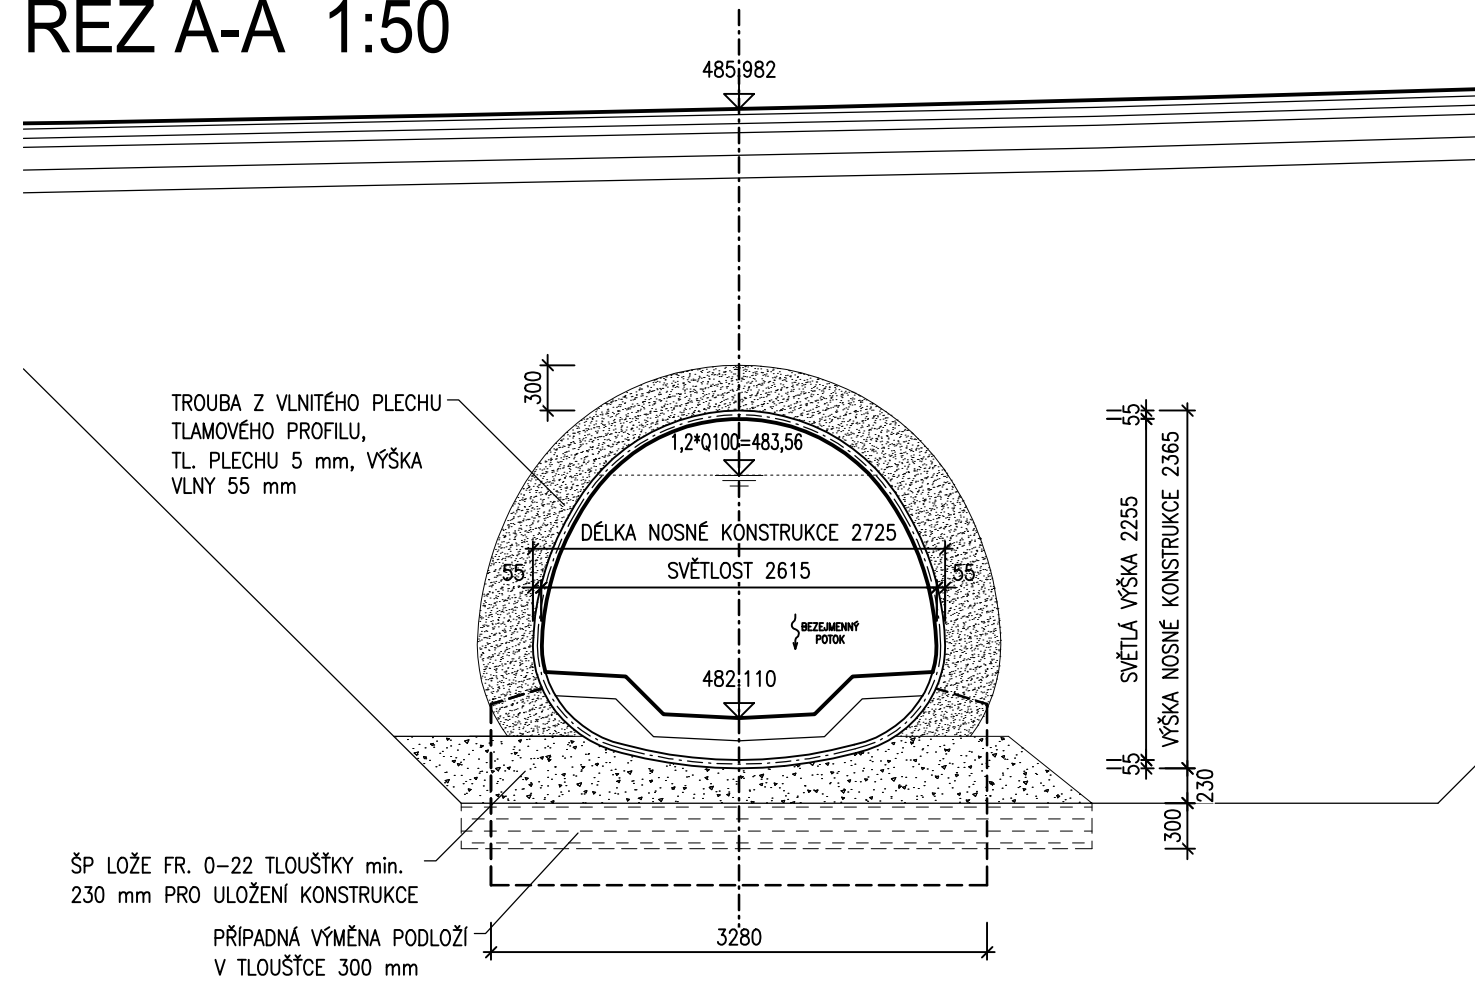

MATERIÁLY

BETONY BUDOU PROVEDENY DLE ČSN EN 206

OSTATNÍ BETONY:

PODKLADNÍ BETON

BETONOVÉ PRAHY A PATKY

PODKLADNÍ BETON POD DLAŽBU

C12/15n

C25/30n

C25/30n

X0- CI 1,00 - Dmax 22


XF3- CI 1,0 - Dmax 22


XF3- CI 1,00 - Dmax 22

BETONÁŘSKÁ OCEL

B500B

ŘEZ B-B 1:50

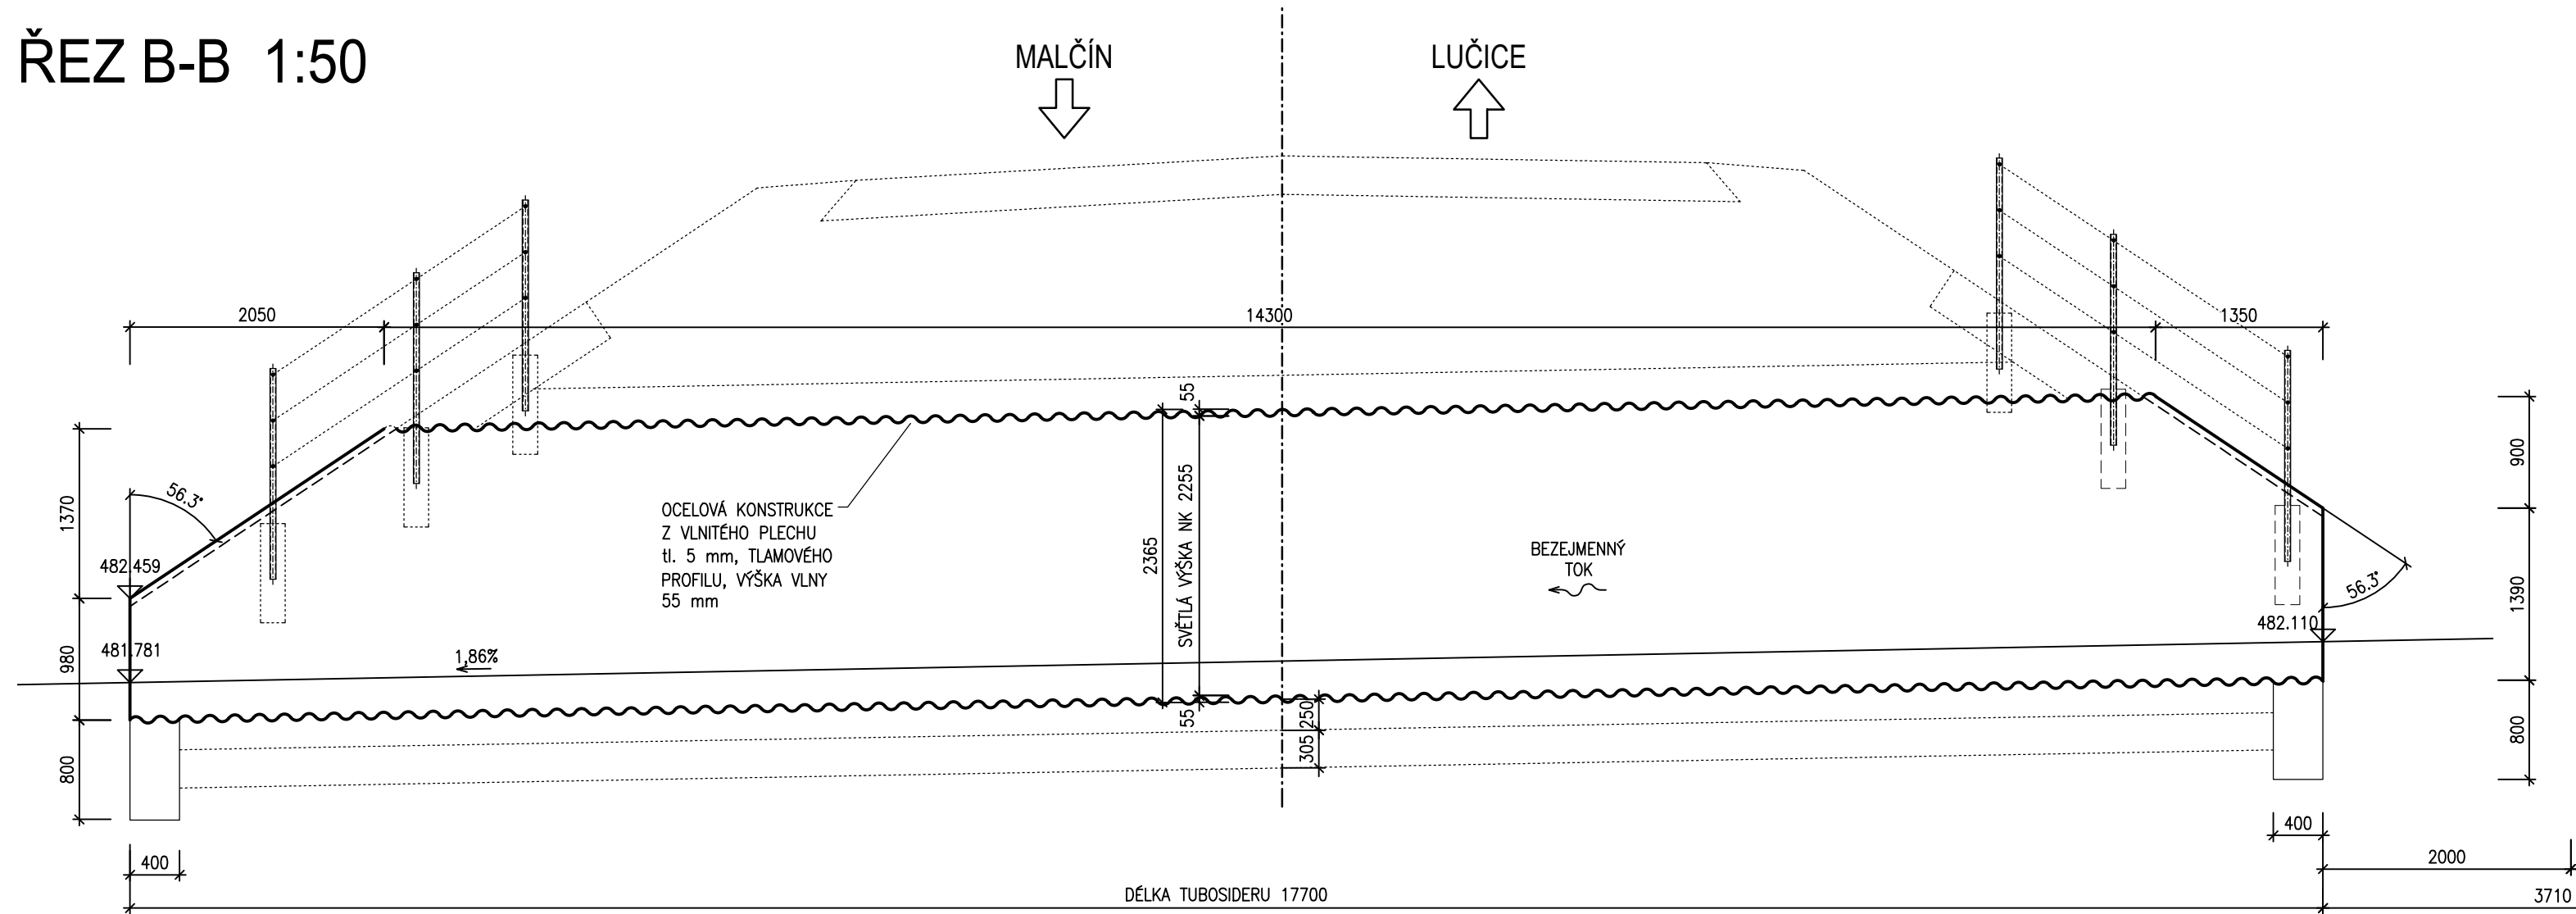


AKCE	III/3472 Janovec – propustek č. 3472-6P		
STAVEBNÍK:	 Kraj Vysočina Žižkova 1882/57 587 33 Jihlava		
INVESTOR:	 Krajská správa a údržba silnic Vysočiny příspěvková organizace Krajská správa a údržba silnic Vysočiny, příspěvková organizace Kosovská 1122/16 586 01 Jihlava 1		

D
SO201

SOUŘADNICOVÝ SYSTÉM : S-JTSK
VÝŠKOVÝ SYSTÉM : Bpv

PDPS

VEDOUČÍ PROJEKTANT	Ing. Martin ŘEHULKA		 PROJEKČNÍ KANCELÁŘ PRIS spol. s r. o. OSOVA 20, 625 00 BRNO		
ZODPOVĚDNÝ PROJEKTANT	Ing. Bronislav ŠUSTR				
VYPRACOVAL	Ing. Kateřina MRHAČOVÁ				
KONTROLOVAL	Ing. Jiří ŠRUBAŘ				
KRAJ	VYSOČINA	STAVEBNÍK	Kraj Vysočina	DATUM	10/2022
AKCE III/3472 Janovec – propustek č. 3472-6P				FORMÁT	6 A4
				MĚŘÍTKO	1:50
				STUPEŇ	PDPS
				ČÍS. ZAKÁZKY	21200
				ARCHIVNÍ ČÍS.	201_07_TNK.dwg
NÁZEV OBJEKTU	SO 201 Propustek ev. č. 3472-6P				
PŘÍLOHA	TVAR NOSNÉ KONSTRUKCE			ČÍS. SOUPRAVY	ČÍS. VÝKRESU 7