


# SCHÉMA VYTYČENÍ 1:100

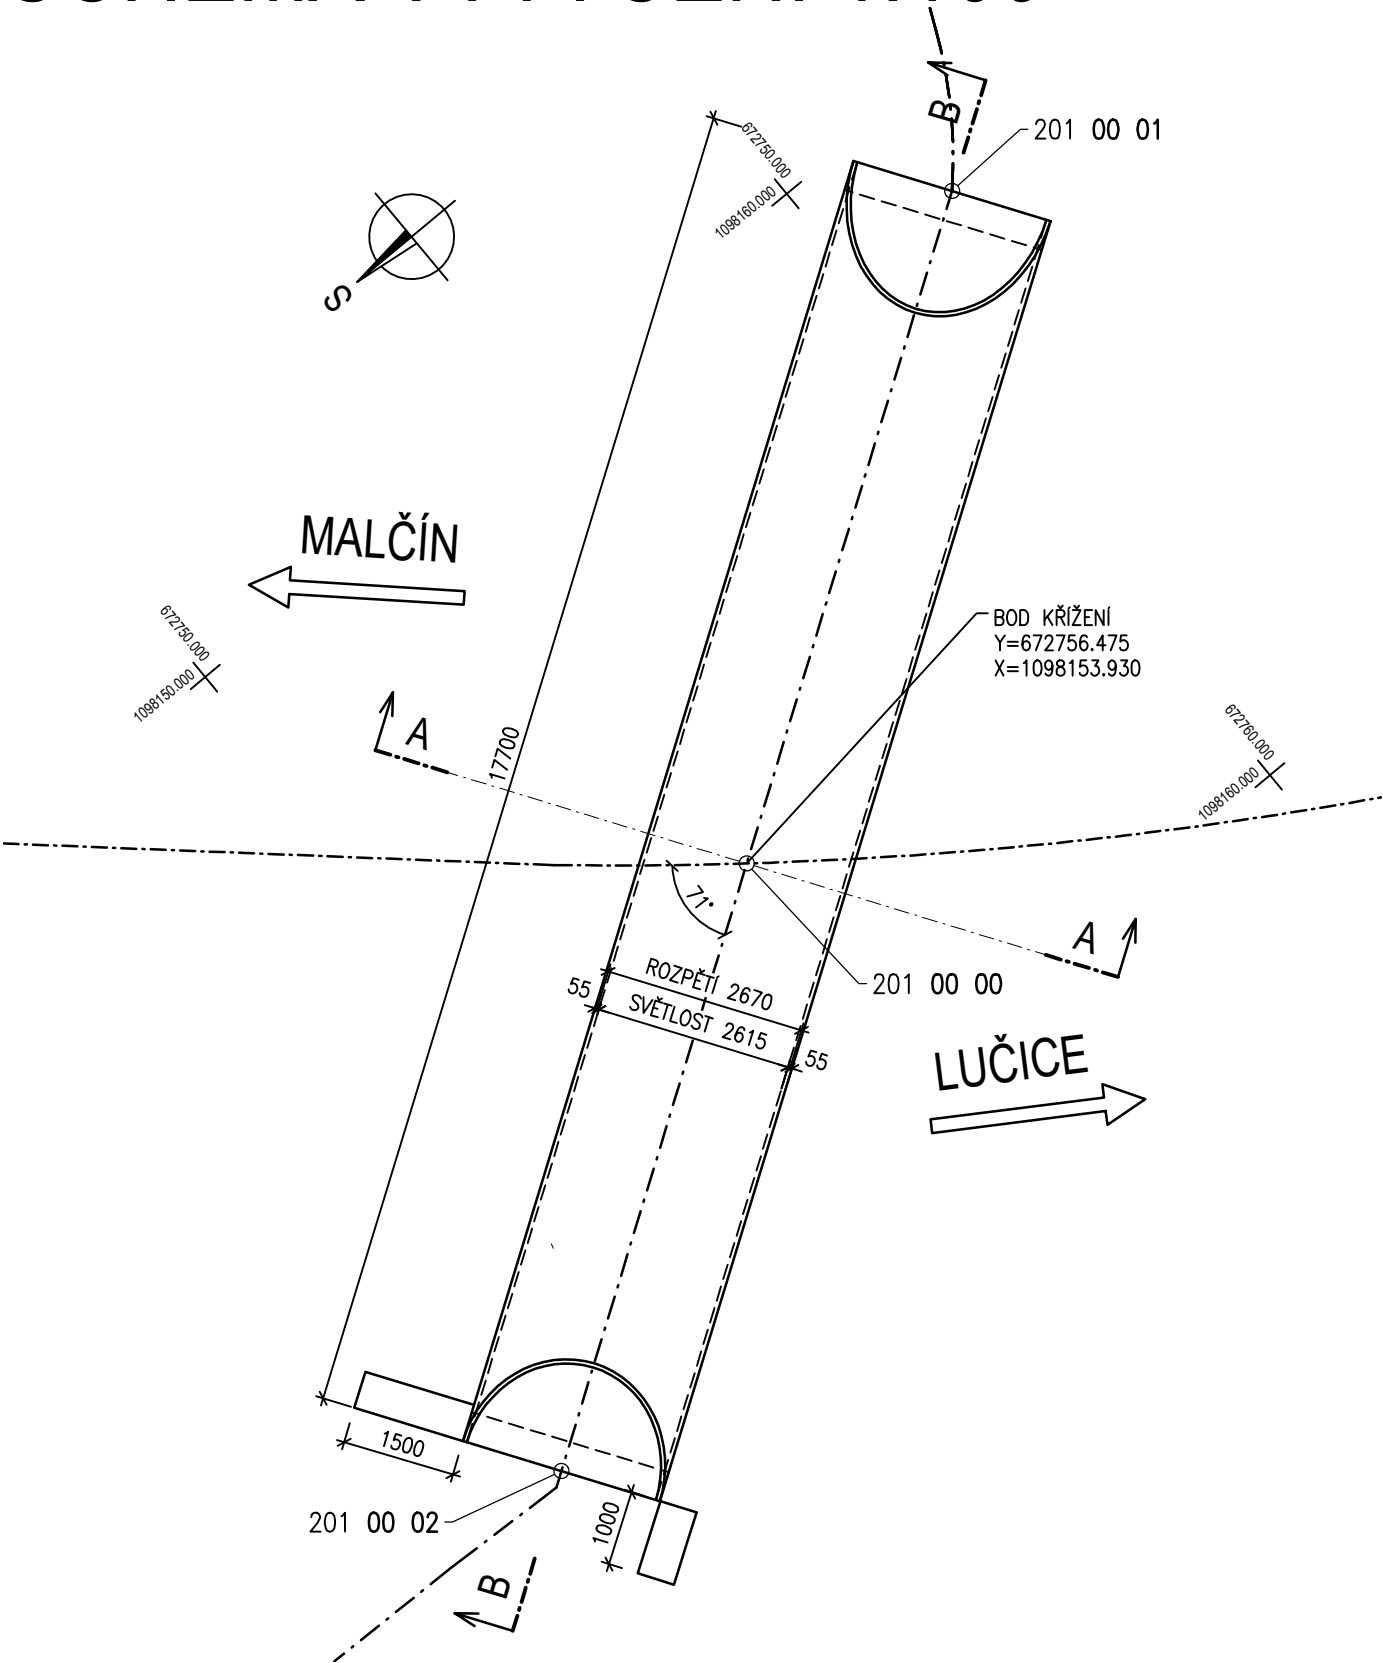

## SEZNAM SOUŘADNIC: HLAVNÍ BODY

POPIS	Č. BODU	Y [m]	X [m]	POZNÁMKA
OSA MOSTU	201 01 00	672 756.473	1 098 153.933	OSA KOMUNIKACE
	201 01 01	672 761.087	1 098 146.909	OSA ULOŽENÍ VLEVO
	201 01 02	672 751.369	1 098 161.703	OSA ULOŽENÍ VPRAVO

AKCE

III/3472 Janovec – propustek č. 3472-6P

STAVEBNÍK:



Kraj Vysočina  
Žižkova 1882/57  
587 33 Jihlava

INVESTOR:




Krajská správa a údržba silnic Vysočiny, příspěvková organizace  
Kosovská 1122/16  
586 01 Jihlava 1

## D SO201

SOUŘADNICOVÝ SYSTÉM : S-JTSK  
VÝŠKOVÝ SYSTÉM : Bpv

## PDPS

VEDOUČÍ PROJEKTANT	Ing. Martin ŘEHULKA	 PROJEKČNÍ KANCELÁŘ PRIS spol. s r. o. OSOVÁ 20, 625 00 BRNO			
ZODPOVĚDNÝ PROJEKTANT	Ing. Bronislav ŠUSTR				
VYPRACOVAL	Ing. Kateřina MRHAČOVÁ				
KONTROLOVAL	Ing. Jiří ŠRUBAŘ				
KRAJ	VYSOČINA	STAVEBNÍK	Kraj Vysočina	DATUM	10/2022
AKCE				FORMÁT	6 A4
III/3472 Janovec – propustek č. 3472-6P				MĚŘÍTKO	1:50
				STUPEŇ	PDPS
				ČÍS. ZAKÁZKY	21200
NÁZEV OBJEKTU				ARCHIVNÍ ČÍS.	201_08_VYT.dwg
PŘÍLOHA				ČÍS. SOUPRAVY	ČÍS. VÝKRESU
SCHÉMA VYTYČENÍ					8