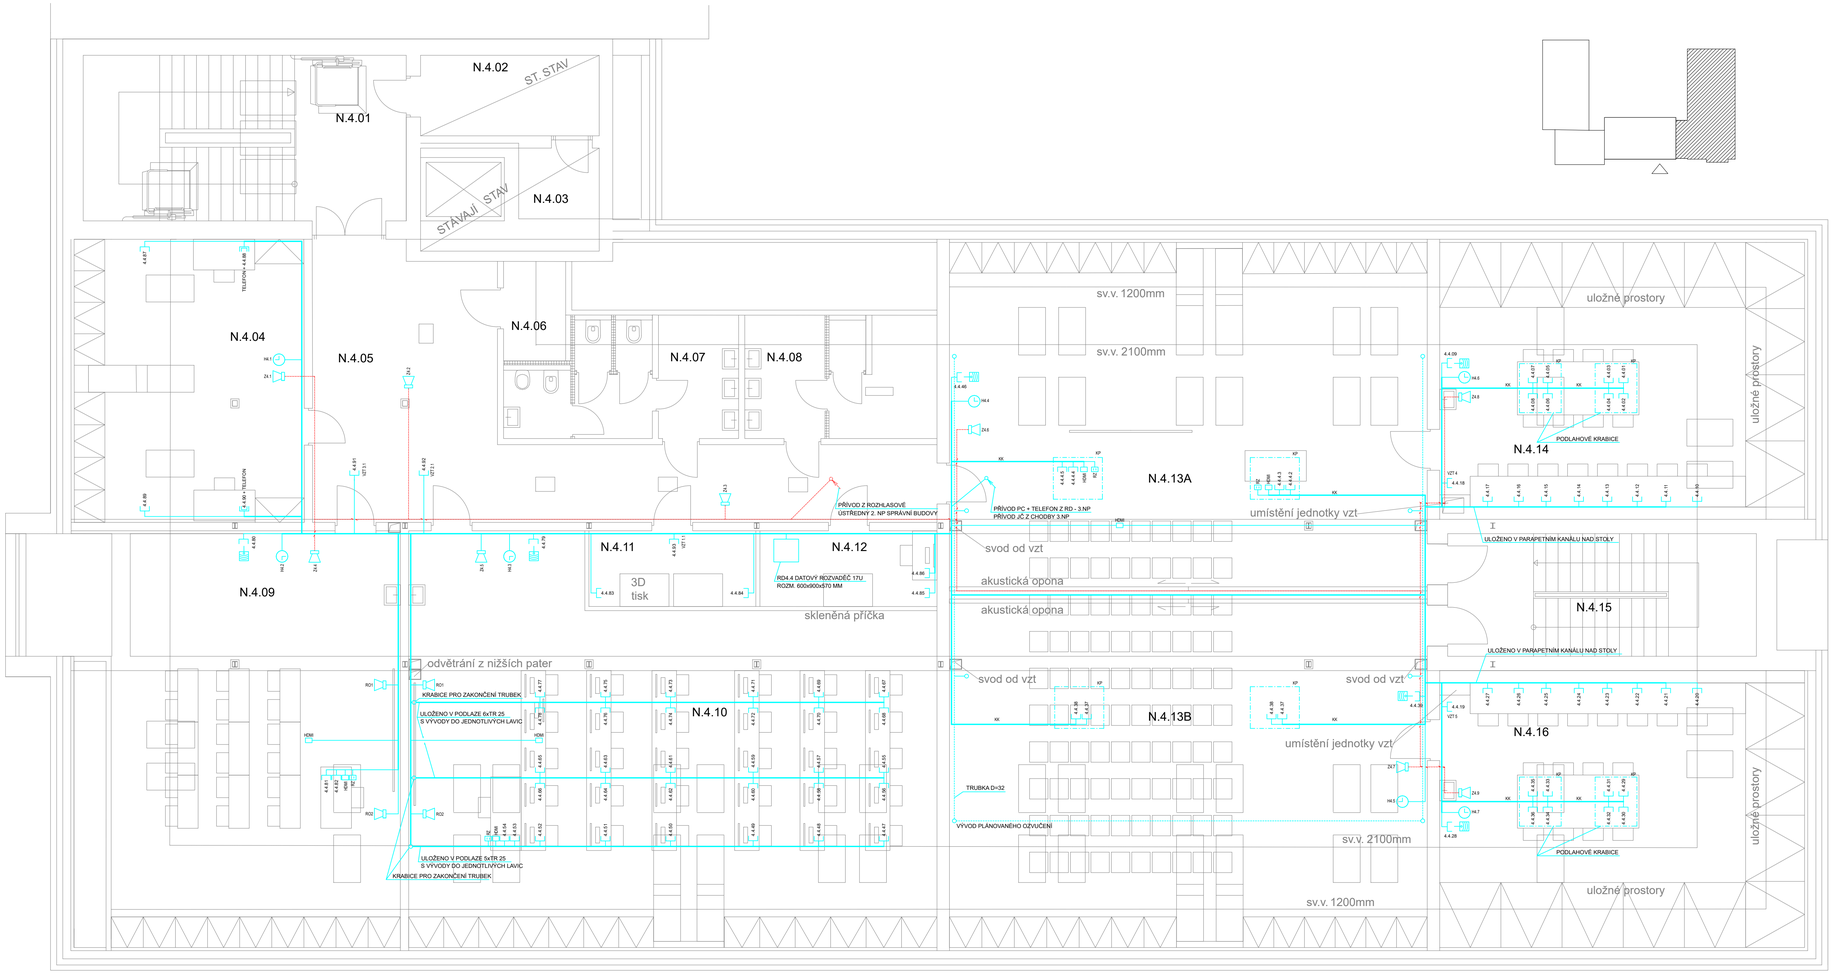

LEGENDA MÍSTNOSTÍ - 4 NP						
OZNAČENÍ	ÚČEL	PLOCHA (m²)	PLOCHA (m²) místnosti nad 1,2m sv.v.	ÚPRAVA PODLAHY	ÚPRAVA STĚN	ÚPRAVA STROPU
N.4.01	SCHODIŠTĚ	31,99 m²		P03	F06	ST01
N.4.02	SKLAD	8,61 m²		stávající	F06	stávající
N.4.03	STROJOVNA VÝTAHU	11,01 m²		stávající	F06	stávající
N.4.04	KANCELÁŘ ŠKOLNÍHO PSYCHOLOGA	32,65 m²		P02	F02, F06	ST01
N.4.05	CHODBA	50,58 m²		P02	F01, F02, F03, F06	ST01
N.4.06	ÚKLIDOVÁ MÍSTNOST	3,70 m²		P01	F03, F04, F05, F06	ST01
N.4.07	WC ŽENY	13,85 m²		P01	F03, F04, F05	ST01
N.4.08	WC MUŽI	13,13 m²		P01	F03, F04, F05	ST01
N.4.09	UČEBNA (16 STUDENTŮ)	78,40 m²	71,61 m²	P02	F02, F0XA	ST01, ST02
N.4.10	UČEBNA PC (30 STUDENTŮ)	114,88 m²	102,45 m²	P02	F01, F02, F0XA	ST01, ST02
N.4.11	MÍSTNOST 3D TISK	7,57 m²		P02	F02	ST01
N.4.12	GRAVÍROVACÍ MÍSTNOST	8,01 m²		P02	F01, F02	ST01
N.4.13A	PŘEDNÁŠKOVÝ SÁL (100 OS.)	122,16 m²	88,06 m²	P02	F01, F06, F0XA	ST01
N.4.13B	PŘEDNÁŠKOVÝ SÁL	100,70 m²	89,52 m²	P02	F01, F06, F0XA	ST01, ST02
N.4.14	OPTICKÁ LABORATOŘ	60,44 m²	45,38 m²	P02	F01, F06	ST01, ST02
N.4.15	SCHODIŠTĚ	22,65 m²		P03	F06	ST01
N.4.16	PŘÍRODOVĚDNÁ LABORATOŘ	60,60 m²	46,38 m²	P02	F01, F06	ST01, ST02

ROZVOD PROVEDEN KABELY ULOŽENÝMI V TRUBKÁCH V KABELOVÝCH ŽLABECH A KABELOVÝCH KANÁLECH ZAKONČENÝCH V PODLAHOVÝCH KRABICÍCH

PŘESNÉ OSAZENÍ KRABIC A VYVODŮ PRO PŘIPOJENÍ SPOTŘEBIČŮ URČÍ ZÁSTUPCE ŠKOLY DLE KONEČNÉHO NÁVRHU INTERIÉRŮ

ROZVOD MUSÍ ODPOVÍDAT PLATNÝM PŘEDPISŮM A NORMÁM

PODROBNÝ POPIS VIZ TECHNICKÁ ZPRÁVA.

Bpv. = 569.00 m.n.m.

UNI ATELIER
UNI atelier
Studentská 1133
591 01 Žďár nad Sázavou
autorizace

Projekt:	GYMNÁZIUM ŽĎÁR NAD SÁZAVOU REKONSTRUKCE PODKROVÍ ODBORNÉ UČEBNY – ZMĚNA UŽÍVÁNÍ STAVBY SE STAVEBNÍMI ÚPRAVAMI
Místo stavby:	Neumannova 1693/2, 59101 Žďár n. Sáz.
Pozemek:	p.č. 3387
Hl. inženýr projektu:	Ing. František Laštovička IČ.:10117831 tel.: +420 605 762 579, e-mail: lastovicka@uniatelier.cz
Vypracoval:	Jaroslav Novotný IČ.:18535391 tel.: +420 731 106 573, e-mail: novotnyjr@seznam.cz
Stavebník:	Kraj Vysočina Žižkova 1882/57, 586 01 Jihlava IČ: 70890749
Stupeň dokumentace:	DPS
Zakázkové číslo:	07/LA/2023
Formát: A2 594 x 420mm	Datum: 02/2024
Revize: -	Datum revize: -
D.1.4.2.3. Elektrické rozvody slaboproudé	
Obsah: Půdorys 4. NP	
Měřítko: 1: 50	Číslo výkresu: E 22