


LEGENDA MÍSTNOSTÍ

Číslo	Účel	Plocha (m ²)	Podlaha	Strop	Poznámka
201	Učebna				
202	Učebna				
203	Učebna				
204	Učebna				
205	Předsíní WC				
206	WC - MUŽ				
207	WC - ŽENY				
208	Předsíní WC				
209	Umývárna				
210	Sklad				
211	Předsíní WC				
212	WC - ŽENY				
213	WC - MUŽ				
214	Předsíní WC				
215	Chodba+schodiště				
216	Učebna fyzika				
217	Sklad				
218	Laborator fyzika				
219	Chodba				
220	WC - MUŽ				
221	WC - ŽENY				
222	Umývárna				
223	Kabinet	34,77			
224	Chodba+schodiště				
225	Kuchyně				
226	Skříně	66,01			
227	Kancelář	14,11			
228	Kancelář	17,84			
229	Kancelář	16,10			
230	Receptárna	35,21			
231	Chodba				
232	Chodba - vstah	57,70			
233A	Chodba	24,84			
233B	Chodba	92,76			
233C	Chodba	22,15			
234	Učebna RM	65,18			
235	Učebna RM	64,60			
236	Učebna RM	62,74			
237	Učebna RM	54,12			
238	Učebna RM	54,09			
239	Učebna RM	54,80			
240	Kabinet	49,35			
241	Katna	11,34			
242	Sklad	4,44			
243	Sklad	7,46			
244	WC - invalid	3,58			
245	WC - ženy	14,64			
246	Předsíní WC	11,41			
247	Předsíní WC	3,10			
248	Umývárna	2,34			
249	WC - MUŽ	13,44			
250	Předsíní WC	10,66			
251	Učebna RM	62,30			

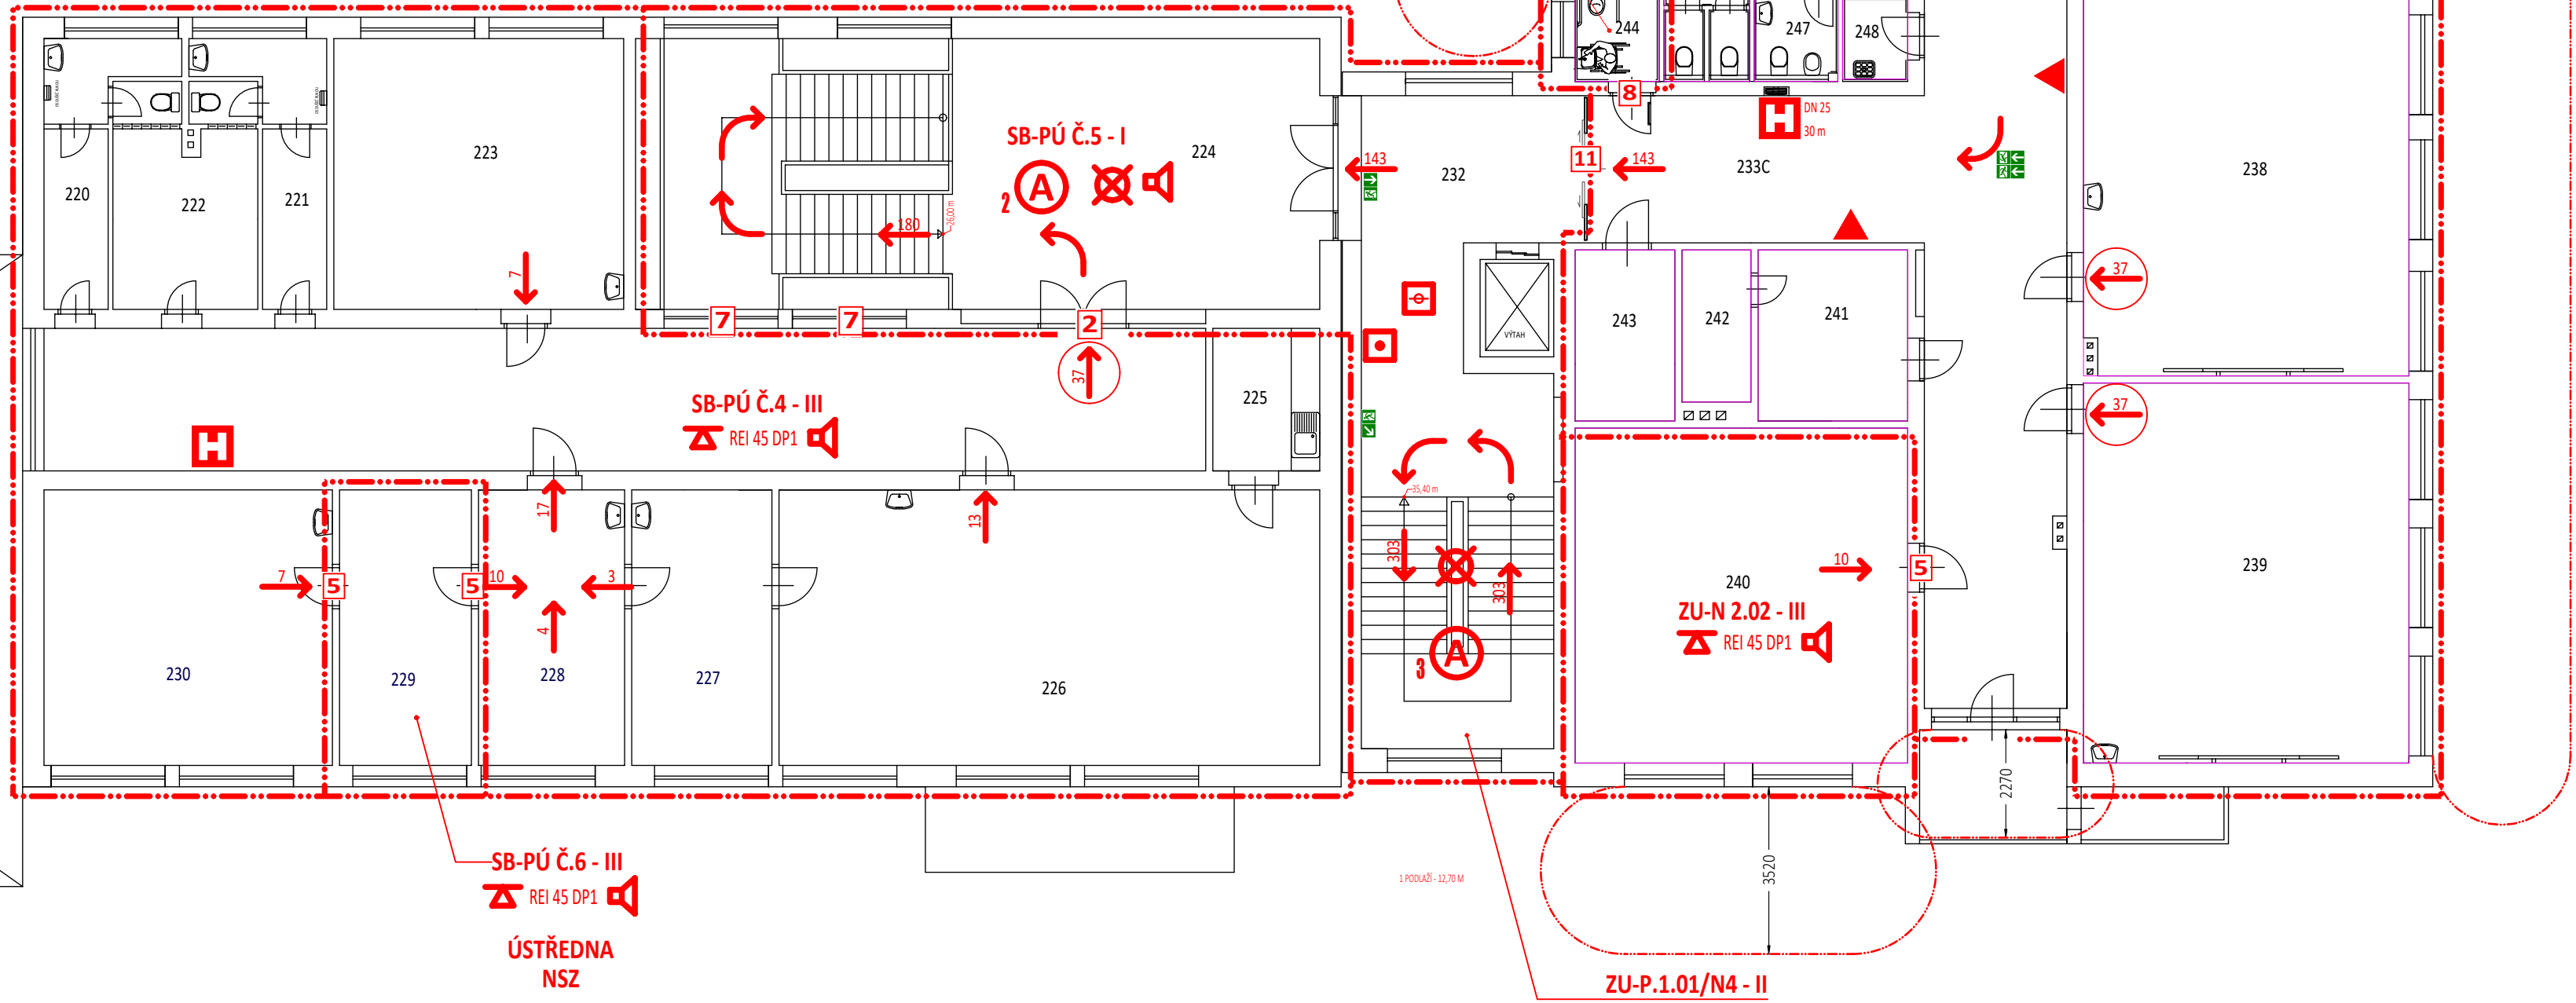

LEGENDA

- ▲ PŘENOSNÝ HASÍCÍ PŘÍSTROJ
- H^{DN 25} HADICOVÝ SYSTÉM DN 25 MM S TVAROVÉ STÁLOU HADICÍ DÉLKY 30 M
- H^{DN 25} HADICOVÝ SYSTÉM DN 25 MM S TVAROVÉ STÁLOU HADICÍ DÉLKY 20 M
- 1 POŽÁRNÍ DVEŘE EI 30-C DP1
- 2 POŽÁRNÍ DVEŘE EI 30-C DP3
- 3 POŽÁRNÍ DVEŘE EI 45-C DP1
- 4 POŽÁRNÍ DVEŘE EI 15-C DP1
- 5 POŽÁRNÍ DVEŘE EW 30-C DP3
- 6 POŽÁRNÍ DVEŘE EI 15-C DP3
- 7 POŽÁRNÍ OKNO EI 45-FIX DP1
- 8 POŽÁRNÍ DVEŘE EW 15-C DP3
- 9 POŽÁRNÍ DVEŘE EW 30 DP3
- 10 POŽÁRNÍ DVEŘE EI 30-C-S DP3
- 11 POŽÁRNÍ DVEŘE EI 15-C-S DP3
- ↗ VÝCHOD
- ↑ SMĚR ÚNIKU
- PK PANIKOVÁ KLIKA
- A CHŮC TYPU A
- ⊗ NOUZOVÉ OSVĚTLENÍ
- ☎ TELEFON PRO OHLÁŠENÍ POŽÁRU
- TS OVLÁDACÍ PRVEK "TOTAL STOP"
- HUV HLAVNÍ UZÁVĚR VODY
- ⊕ OPTICKOKOUŘOVÝ HLÁŠIČ POŽÁRU
- ⊖ OVLÁDACÍ PRVEK VĚTRÁNÍ CHŮC
- 🔊 DOMÁCÍ ROZHLAS S NUCENÝM POSLECHEM

PROJEKTANT: ING. JAROSLAV HABÁN
ČKAIT: 1251454

STUDENTSKÁ 1133 • 591 01 ŽDĀR NAD SÁZAVOU • ☎ 603 546 997 • ✉ JaHaZr@gmail.com • IČO: 18121578
ZAKÁZKA: 046/2023 STUPEŇ: DSP DATUM: 07/2023 FORMÁT: 840 x 594
STAVEBNÍK: IČO: 708 90 749

KRAJ VYSOČINA, ŽIŽKOVA 1882/57, 586 01 JIHLAVA

STAVBA:

GYMNÁZIUM ŽDĀR NAD SÁZAVOU
REKONSTRUKCE PODKROVÍ I. A II. ETAPA
ODBORNÉ UČEBNY - ZMĚNA UŽÍVÁNÍ STAVBY SE STAVEBNÍMI ÚPRAVAMI
ŽDĀR NAD SÁZAVOU

KRAJ: VYSOČINA

D.1.3 POŽÁRNĚ BEZPEČNOSTNÍ ŘEŠENÍ
SO 01 ODBORNÉ UČEBNY

M 1 : 125

OBSAH:

PŮDORYS 2.NP

D.1.3.4