


Bpv. = 569.00 m.n.m.

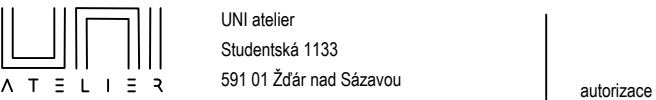

Projekt:	GYMNÁZIUM ŽĎÁR NAD SÁZAVOU REKONSTRUKCE PODKROVÍ ODBORNÉ UČEBNY - ZMĚNA UŽÍVÁNÍ STAVBY SE STAVEBNÍMI ÚPRAVAMI
Místo stavby:	Neumannova 1693/2, 59101 Žďár n. Sáz.
Pozemek:	p.č. 3387
Hl. inženýr projektu:	Ing. František Laštovička IČ.:10117831 tel.: +420 605 762 579, e-mail: lastovicka@uniatelier.cz
Vypracoval:	Ing. František Laštovička IČ.:10117831 tel.: +420 605 762 579, e-mail: lastovicka@uniatelier.cz
Stavebník:	Kraj Vysočina Žižkova 1882/57, 586 01 Jihlava IČ: 70890749

Stupeň dokumentace:	DPS
Zakázkové číslo:	07/LA/2023
Formát:	A2 594 x 297mm
Datum:	01/2024
Revize:	-
Datum revize:	-

D.1.1 Architektonicko stavební řešení
D.1.1 SO 701 Bourací práce
Obsah: 701-03 řezy
Měřítko: 1: 100
Číslo výkresu: SO 701-03