



ŘEZ A-A

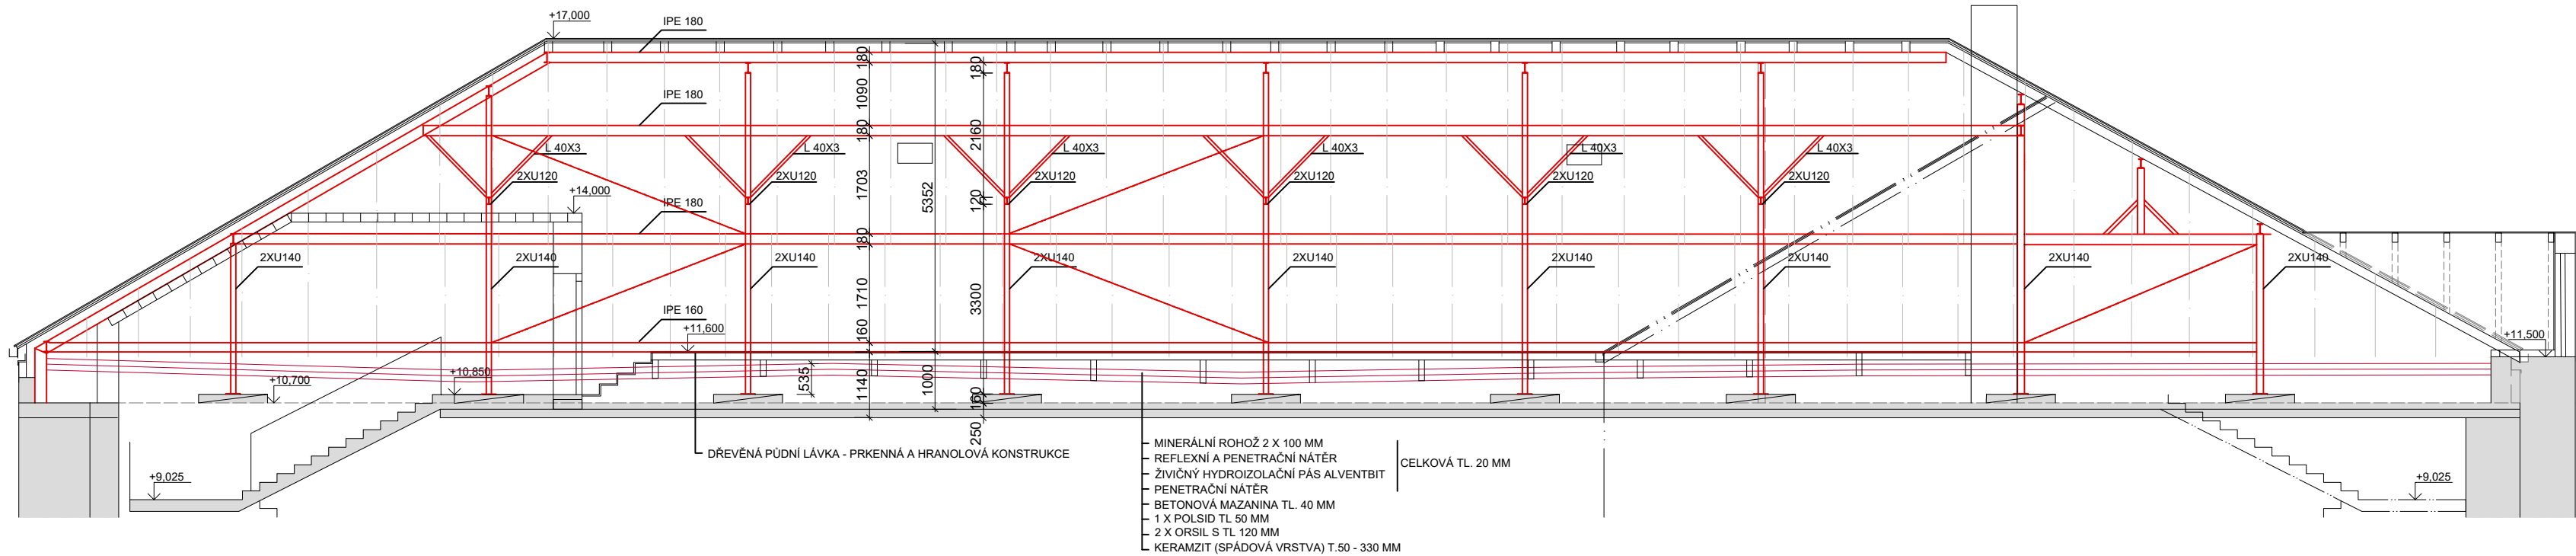

ŘEZ B-B

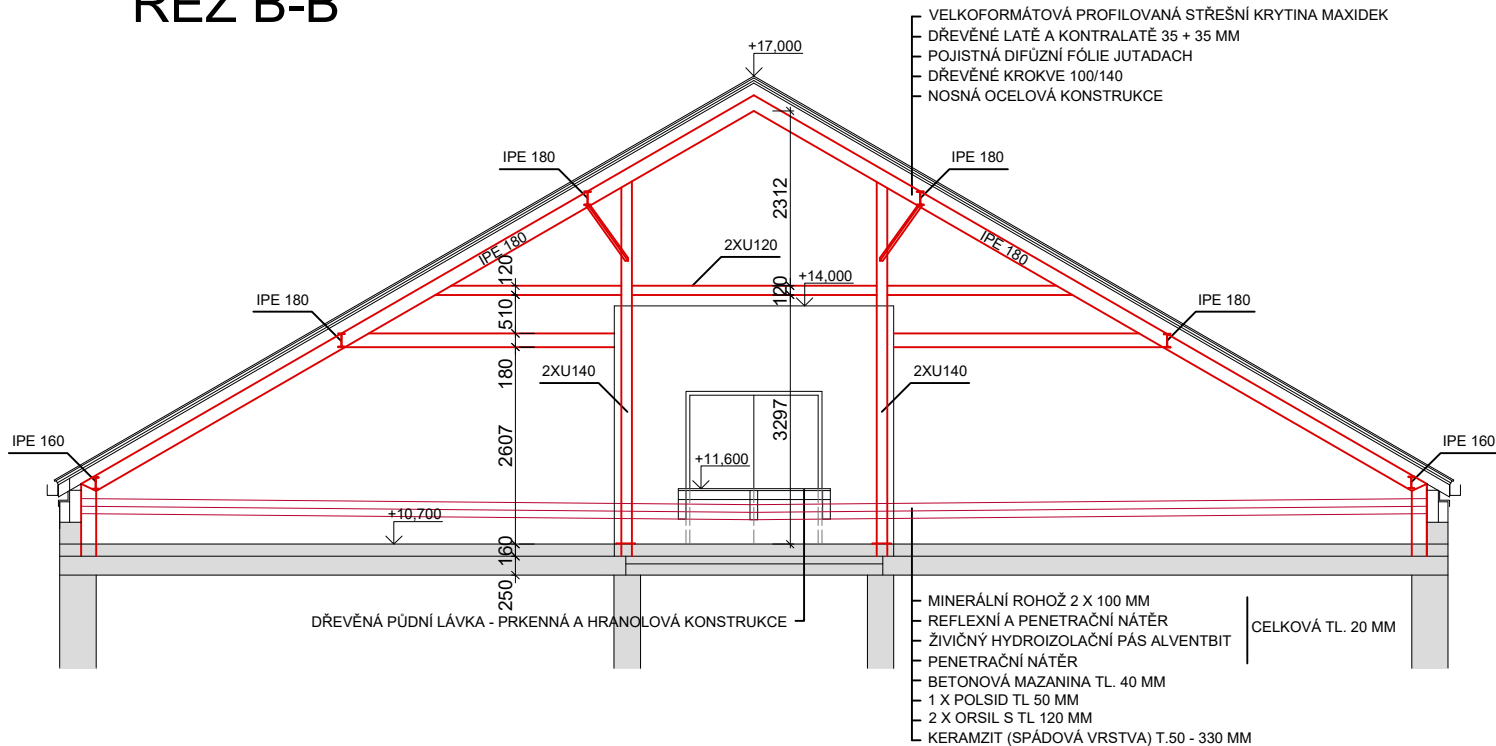

Bpv. = 569.00 m.n.m.



UNI atelier
Studentská 1133
591 01 Žďár nad Sázavou

autorizace

Projekt:	GYMNÁZIUM ŽĎÁR NAD SÁZAVOU REKONSTRUKCE PRODKROVÍ ODBORNÉ UČEBNÝ – ZMĚNA UŽÍVÁNÍ STAVBY SE STAVEBNÍMI ÚPRAVAMI
Místo stavby:	Neumannova 1693/2, 59101 Žďár n. Sáz.
Pozemek:	p.č. 3387
Hl. inženýr projektu:	Ing. František Laštovička IČ.:10117831 tel.: +420 605 762 579, e-mail: lastovicka@uniatelier.cz
Vypracoval:	Ing. František Laštovička IČ.:10117831 tel.: +420 605 762 579, e-mail: lastovicka@uniatelier.cz
Stavebník:	Kraj Vysočina Žitkova 1882/57, 586 01 Jihlava IČ: 70890749

Stupeň dokumentace: DPS

Zakázkové číslo: 07/LA/2023

Formát: A2 594 x 297mm	Datum: 01/2024
Revize: -	Datum revize: -

D.1.1 Architektonicko stavební řešení
D.1.1 SO 702 Stavební úpravy
D.1.1 SO 702.0 Dokumentace stávajícího stavu

Obsah: 702.0-03 Řezy

Měřítko: 1: 100

Číslo výkresu: 702.0-03