



OCELOPLECHOVÁ ROZVODNICE ZAPUŠTĚNÁ DO ZDIVA, ROZMĚRŮ 330 x 620 x 100 MM  
KRYTÍ IP 30/20, PŘÍVOD I VÝVODY VRCHEM SE ZAKONČENÍM NA SVORKOVNICI  
DVEŘE ROVNÉ BÍLÉ BARVY  
NAPĚŤOVÁ SOUSTAVA 3PE+N, AC, 400/230 V, 50Hz  
OCHRANA PŘED NDN - AUTOMATICKÝM ODPOJENÍM OD ZDROJE  
ROZVODNICE MUSÍ ODPOVÍDAT ČSN EN 61439-3

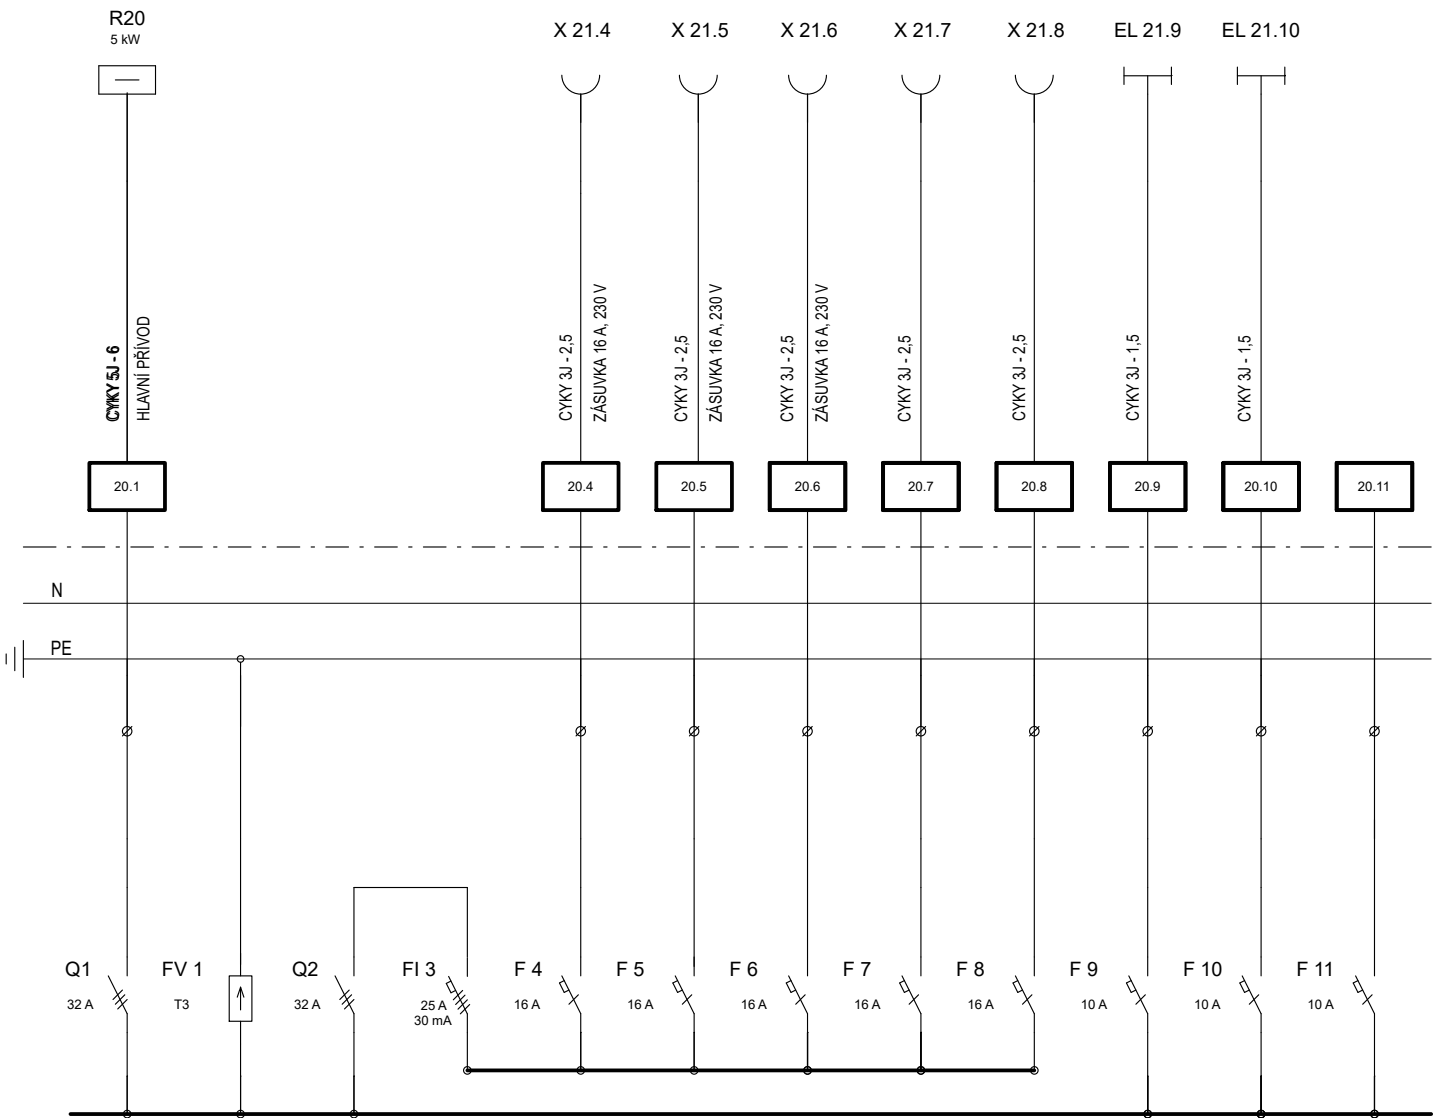

Bpv. = 569.00 m.n.m.

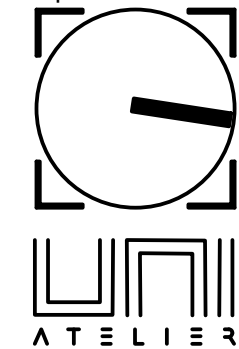

UNI atelier  
Studentská 1133  
591 01 Žďár nad Sázavou

autorizace

|                                      |  |  |  |
|--------------------------------------|--|--|--|
| Projekt:                             | GYMNÁZIUM ŽĎÁR NAD SÁZAVOU<br>REKONSTRUKCE PODKROVÍ<br>ODBORNÉ UČEBNY – ZMĚNA UŽÍVÁNÍ STAVBY<br>SE STAVEBNÍMI ÚPRAVAMI |  |  |
| Místo stavby:                        | Neumannova 1693/2, 59101 Žďár n. Sáz.  |  |  |
| Pozemek:                             | p.č. 3387  |  |  |
| Hl. inženýr projektu:                | Ing. František Laštovička<br>IČ.:10117831<br>tel.: +420 605 762 579, e-mail: lastovicka@uniatelier.cz                  |  |  |
| Vypracoval:                          | Jaroslav Novotný<br>IČ.:18535381<br>tel.: +420 731 106 573, e-mail: novotnyzr@seznam.cz                                |  |  |
| Stavebník:                           | Kraj Vysočina<br>Žižkova 1882/57, 586 01 Jihlava<br>IČ: 70890749   |  |  |
| Stupeň dokumentace:                  | DPS  |  |  |
| Zakázkové číslo:                     | 07/LA/2023   |  |  |
| Formát: 2 A4                         | Datum: 02/2024   |  |  |
| Revize: -                            | Datum revize: -  |  |  |
| D.1.4.2.2. R21 - Rozvaděč učebny 4.9 |  |  |  |
| Obsah: Schema                        |  |  |  |
| Měřítko: 1:                          | Číslo výkresu: E8  |  |  |