



Legenda potrubí:		
—	potrubí kyslíku	- MED O ₂
—	stávající potrubí	- Cu trubka
		- 4 bar

Poznámky:
Potrubí bude napojeno na stávající rozvod.

Pro napojení je nutné omezit dodávky medicijních plynů pro oddělení. Tato odstavka musí proběhnout v co nejkratší době a musí být konzultována a koordinována s uživatelem medicijních plynů.

Odstavení rozvodů bude provedeno uzavřením ventilů ve ventilovém boxu.

Potrubí medicijních plynů bude vedeno v podhledu a bude kotveno v návaznosti na požadavky projektu PBR.

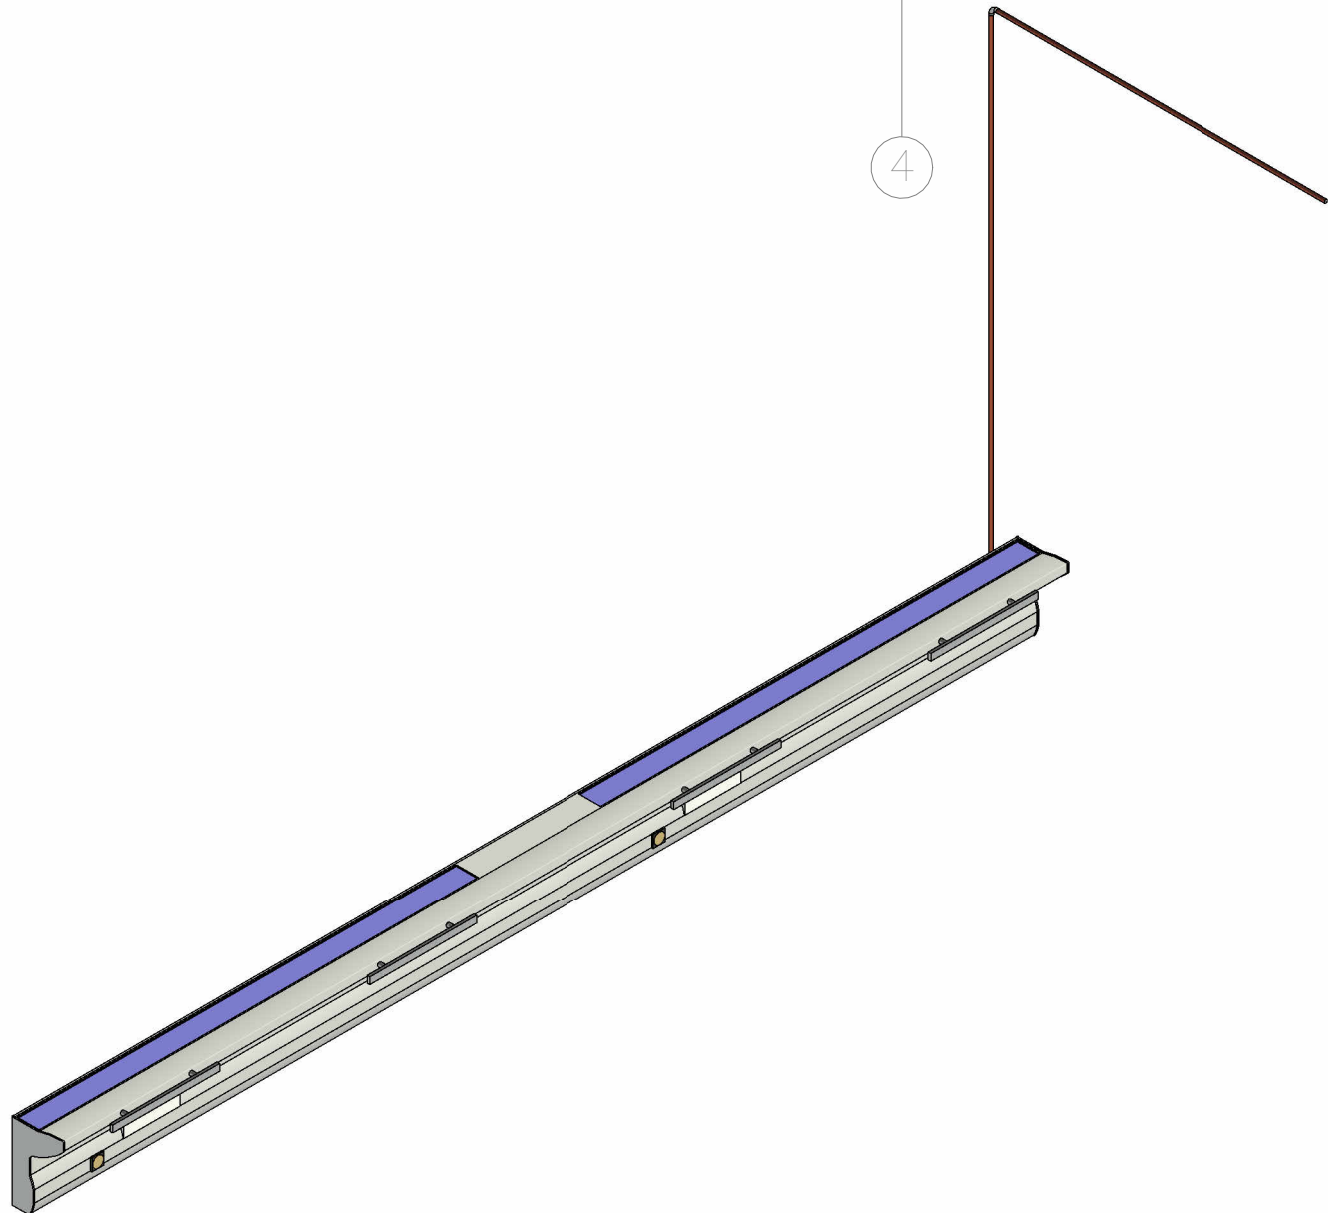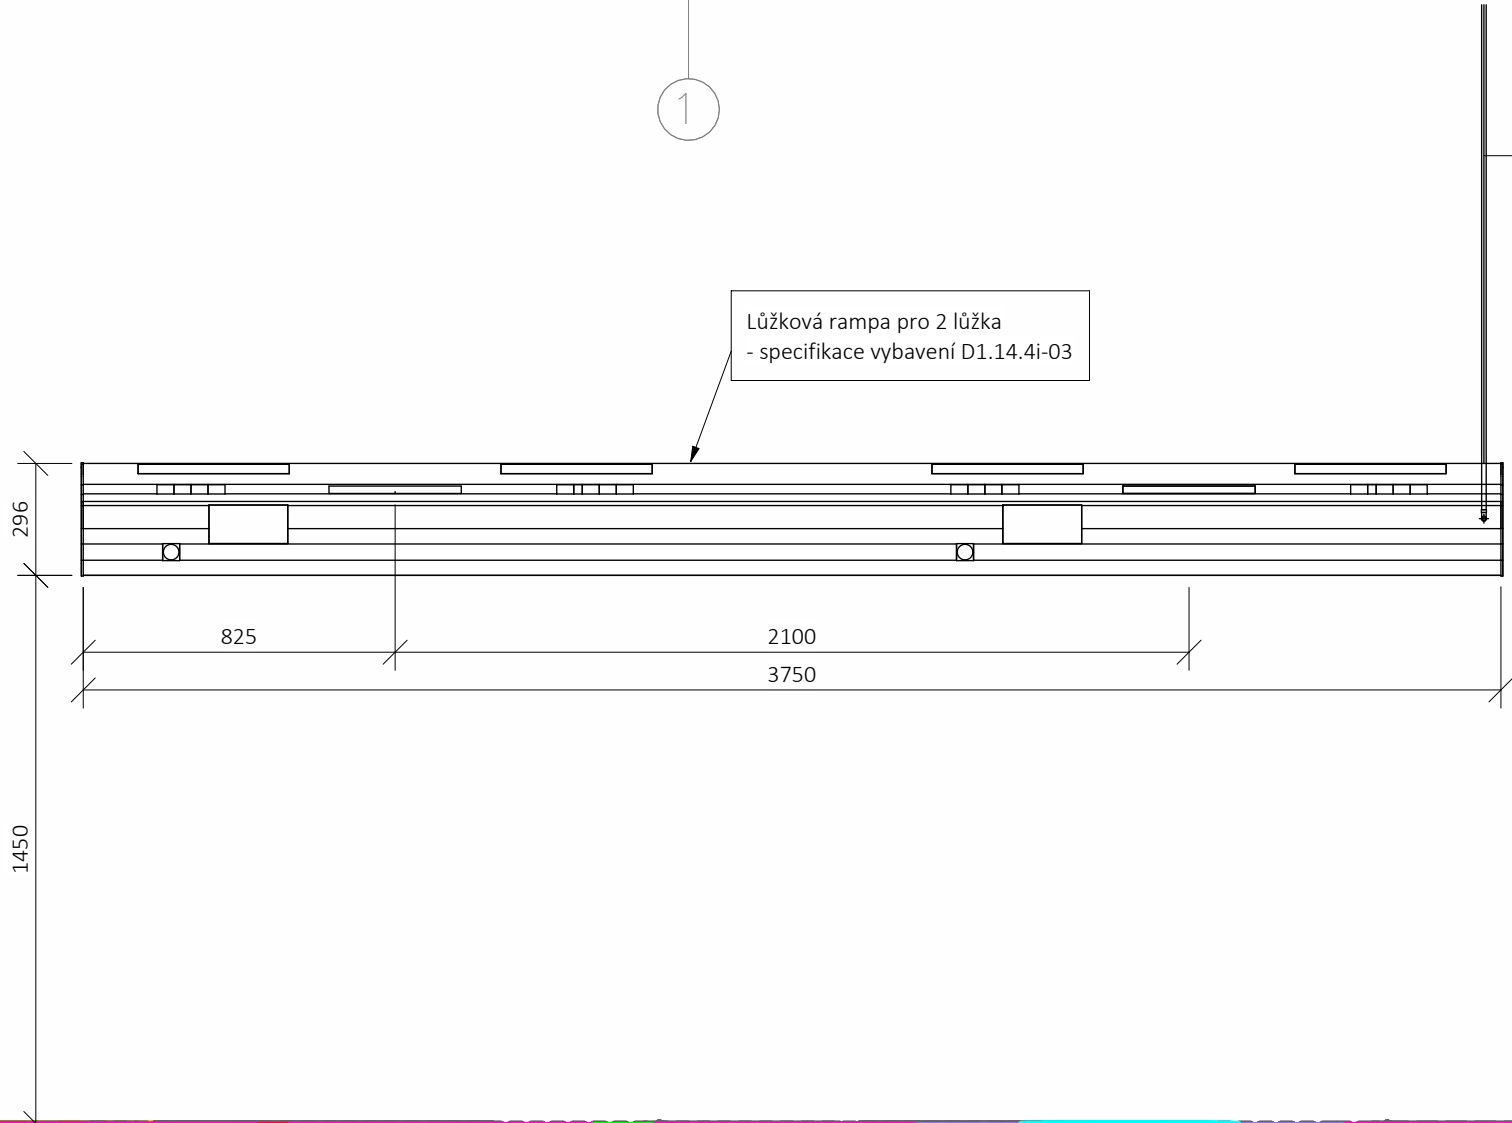

± 0.0 = 000.000

D1.14 PAVILON INTERNÍCH OBORŮ
D1.14.4i MEDICINÁLNÍ PLYNY

TENTO VÝKRES A JEHO DETAILY JSOU MAJETKEM ZHOTOVITELE A NESMÍ BYT POUŽIT CELY ANI Z ČÁSTI BEZ JEHO PÍSEMNÉHO SOUHLASU (DLE ZÁKONA Č. 121/2000 Sb.).

ZPRACOVATEL DÍLČÍ ČÁSTI: Pipeline Design s.r.o., Frýdclatská 1351/15, Liberec 1	Pipeline Design s.r.o.
VEDOUČÍ PROJEKTANT	VEDOUČÍ PROJEKTANT
JIRÍ ŠTAJER	JIRÍ ŠTAJER
KONTROLOVAL	RUDOLF SVOBODA
VEDOUČÍ PROJEKTANT	VEDOUČÍ PROJEKTANT
ING. ARCH. JAROMÍR HOMOLKA, CSc.	ING. JINDŘICH BERAN
INVESTOR: Nemocnice Nové Město na Moravě, Žďárská 610, Nové Město na Moravě	INVESTOR: Nemocnice Nové Město na Moravě, Žďárská 610, Nové Město na Moravě
NÁZEV AKCE:	FORMÁT
NEMOCNICE NOVÉ MĚSTO NA MORAVĚ ZŘÍZENÍ 2 POKOJŮ ZVÝŠENÉ PÉČE NEUROLOGICKÉHO ODDĚLENÍ	DATUM
VÝKRES	STUPEŇ
PŮDORYS 2.NP	DPS
	ZAK. ČÍSLO
	A 17-23-P
	VERZÍ
	Č. VÝKRESU
	1 : 50
	D1.14.4i-02