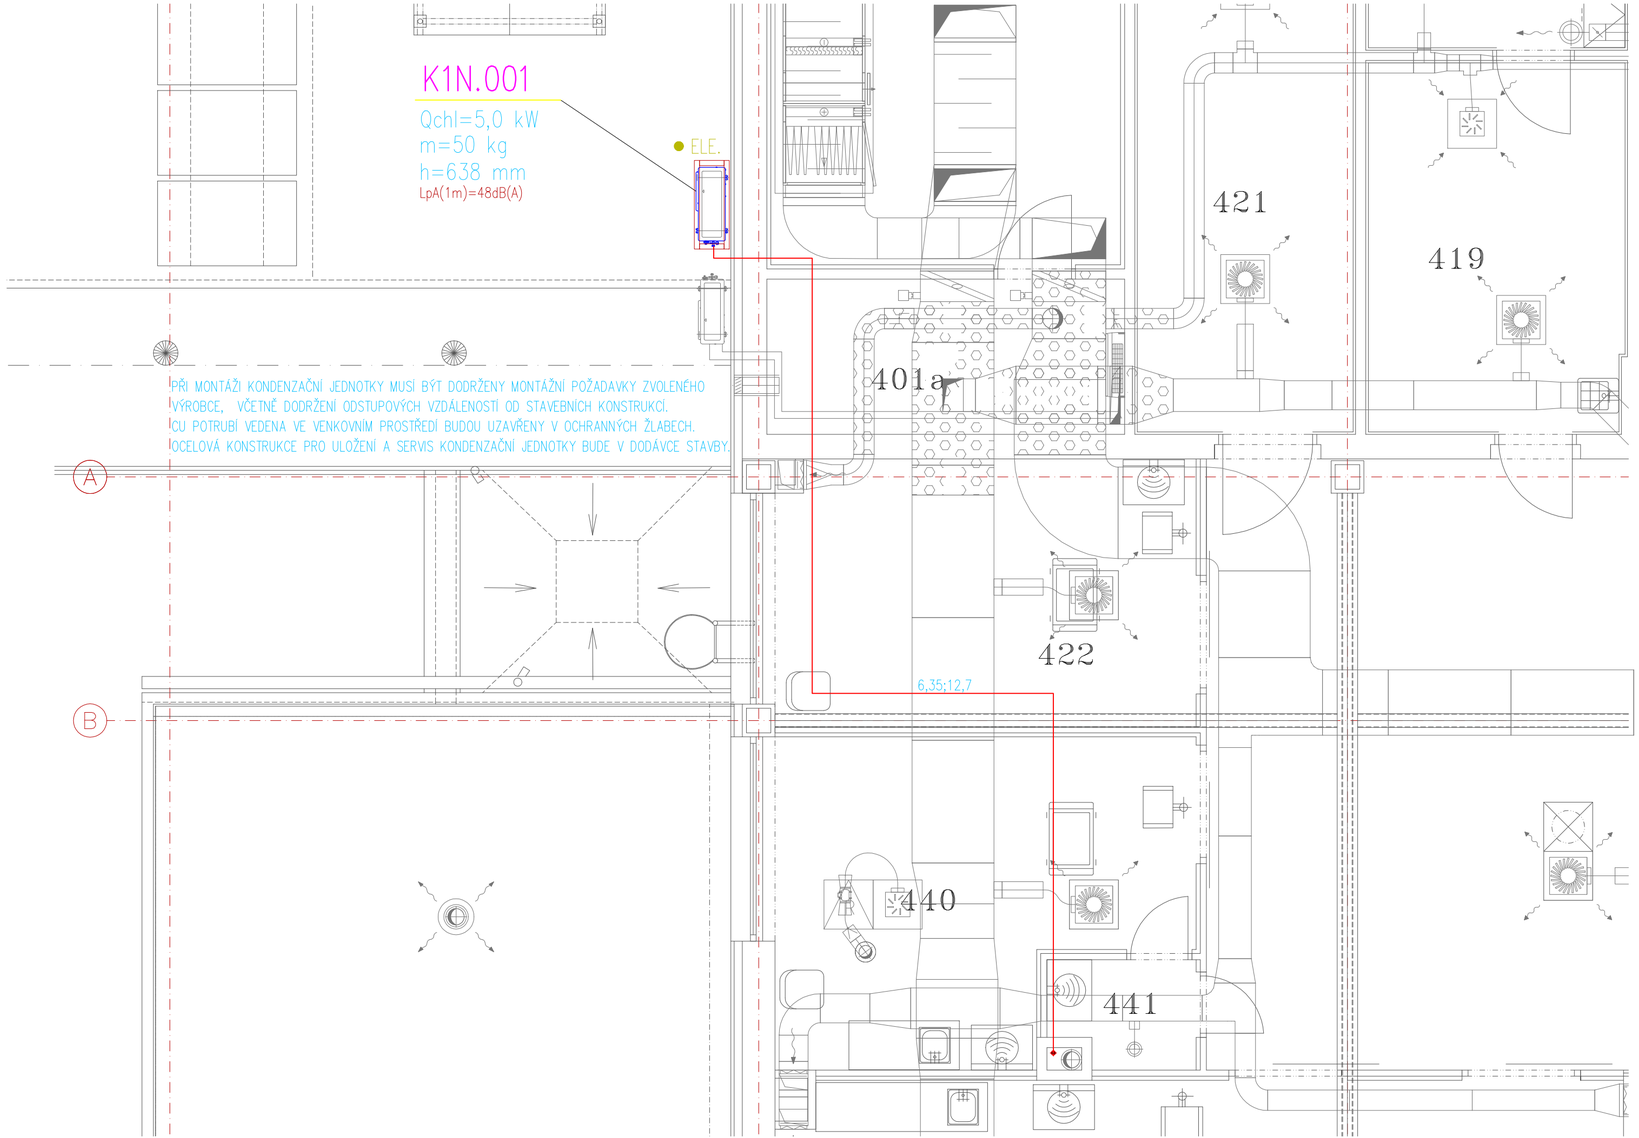

LEGENDA VZT

	STÁVAJÍCÍ VZT BEZ ÚPRAV (ŠEDÁ BARVA)
	STÁVAJÍCÍ ANEMOSTAT
	VENKOVNÍ KONDENZAČNÍ CHLADÍCÍ JEDNOTKA
K1N.001	POZICE JEDNOTKY
150m3/h	MNOŽSTVÍ VZDUCHU
ø160	KÓTY POTRUBÍ
MAR. ●	POŽADAVEK NA PROFESI MAR
ELE. ●	POŽADAVEK NA PROFESI ELE

LEGENDA MÍSTNOSTÍ

Č.M.	NÁZEV MÍSTNOSTI	PLOCHA[m²]	PODHLED
401	STROJOVNA VZT I.	62,30	P3
401a	ELEKTRO-SLABO	3,20	
401b	ELEKTRO-SILNO	8,10	
419	ČISTÍCÍ MÍSTNOST	14,50	RASTR 1
420	ÚKLID	4,80	SDK 10
421	MYTÍ A SKLAD PŘÍSTROJŮ	16,70	RASTR 1
422	POKOJ JIP 2L	38,50	RASTR 1
423	POKOJ JIP 4L	66,20	RASTR 1
440	POKOJ JIP 1L	18,20	RASTR 1
V1	VÝTAH V1		

POZNÁMKY:

Náhrada odvedeného vzduchu bude zajištěna dveřními mřížkami, kterými budou osazeny dveře hygienických zázemí (WC, sprchy, úklid, šatny a sklady), alternativa podřezáním dveří u náhrady do 100m3/h.
Dveřní mřížky jsou dodávkou stavby.
Izolace jsou popsány v technické zprávě.
Stavba zajistí přístup ke všem zařízením VZT a CHL, , které jsou umístěny nad podhledem pomocí revizních otvorů, případně přes volnou kazetu podhledu.
Polohové a výškové umístění zařízení, distribučních prvků, potrubních tras bude před započetím montážních prací odsouhlaseno autorským dozorem.

± 0.0 = 430.800

ČÍSLO PARÉ

D1.14 PAVILON INTERNÍCH OBORŮ
D1.14.4c VZDUCHOTECHNIKA A CHLAZENÍ

TENTO VÝKRES A JEHO DETAILY JSOU MAJETKEM ZHOTOVITELE A NESMÍ BÝT POUŽIT CELÝ ANI Z ČÁSTI BEZ JEHO PÍSEMNÉHO SOUHLASU (DLE ZÁKONA Č. 121/2000 Sb.).

ZPRACOVATEL DÍLČÍ ČÁSTI:	FourClima s.r.o., Trnkova 3070/150a, 628 00 Brno-Líšeň	
VEDOUCÍ PROJEKTANT	VYPRACOVAL	KONTROLOVAL
ING. PETR AUF	ING. PETR AUF	ING. MILAN ŠTANTEJSKÝ

FourClima
Trnkova 3070/150a
Brno - Líšeň 628 00
FourClima s.r.o.

GENERÁLNÍ PROJEKTANT:	PENTA PROJEKT s.r.o., Mrštíkova 12, 586 01 Jihlava	
VEDOUCÍ PROJEKTANT		HLAVNÍ INŽENÝR PROJEKTU
ING.ARCH. JAROMÍR HOMOLKA, CSc.		ING. JINDŘICH BERAN

Mrštíkova 12, 586 01, Jihlava
tel.: +420 567 312 451-4, fax: +420 567 3124 55

INVESTOR: Nemocnice Nové Město na Moravě, Žďárská 610, Nové Město na Moravě

NÁZEV AKCE:

NEMOCNICE NOVÉ MĚSTO NA MORAVĚ
ZŘÍZENÍ 2 POKOJŮ ZVÝŠENÉ PÉČE NEUROLOGICKÉHO ODDĚLENÍ

FORMÁT	3x A4
DATUM	2 / 2024
STUPEŇ	DPS
ZAK. ČÍSLO	A 17-23-P
MĚŘÍTKO	1 : 50
Č. VÝKRESU	D1.14.4c-06

VÝKRES

PŮDORYS 4.NP – NOVÝ STAV