

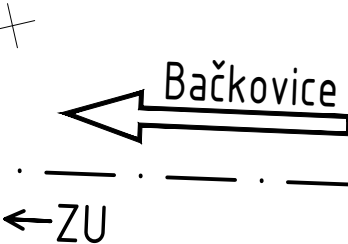


PŮDORYS 1:50

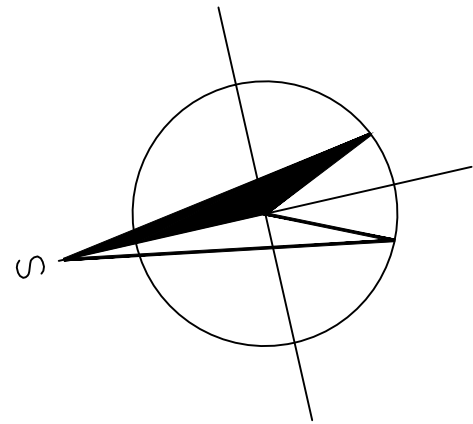

ZU

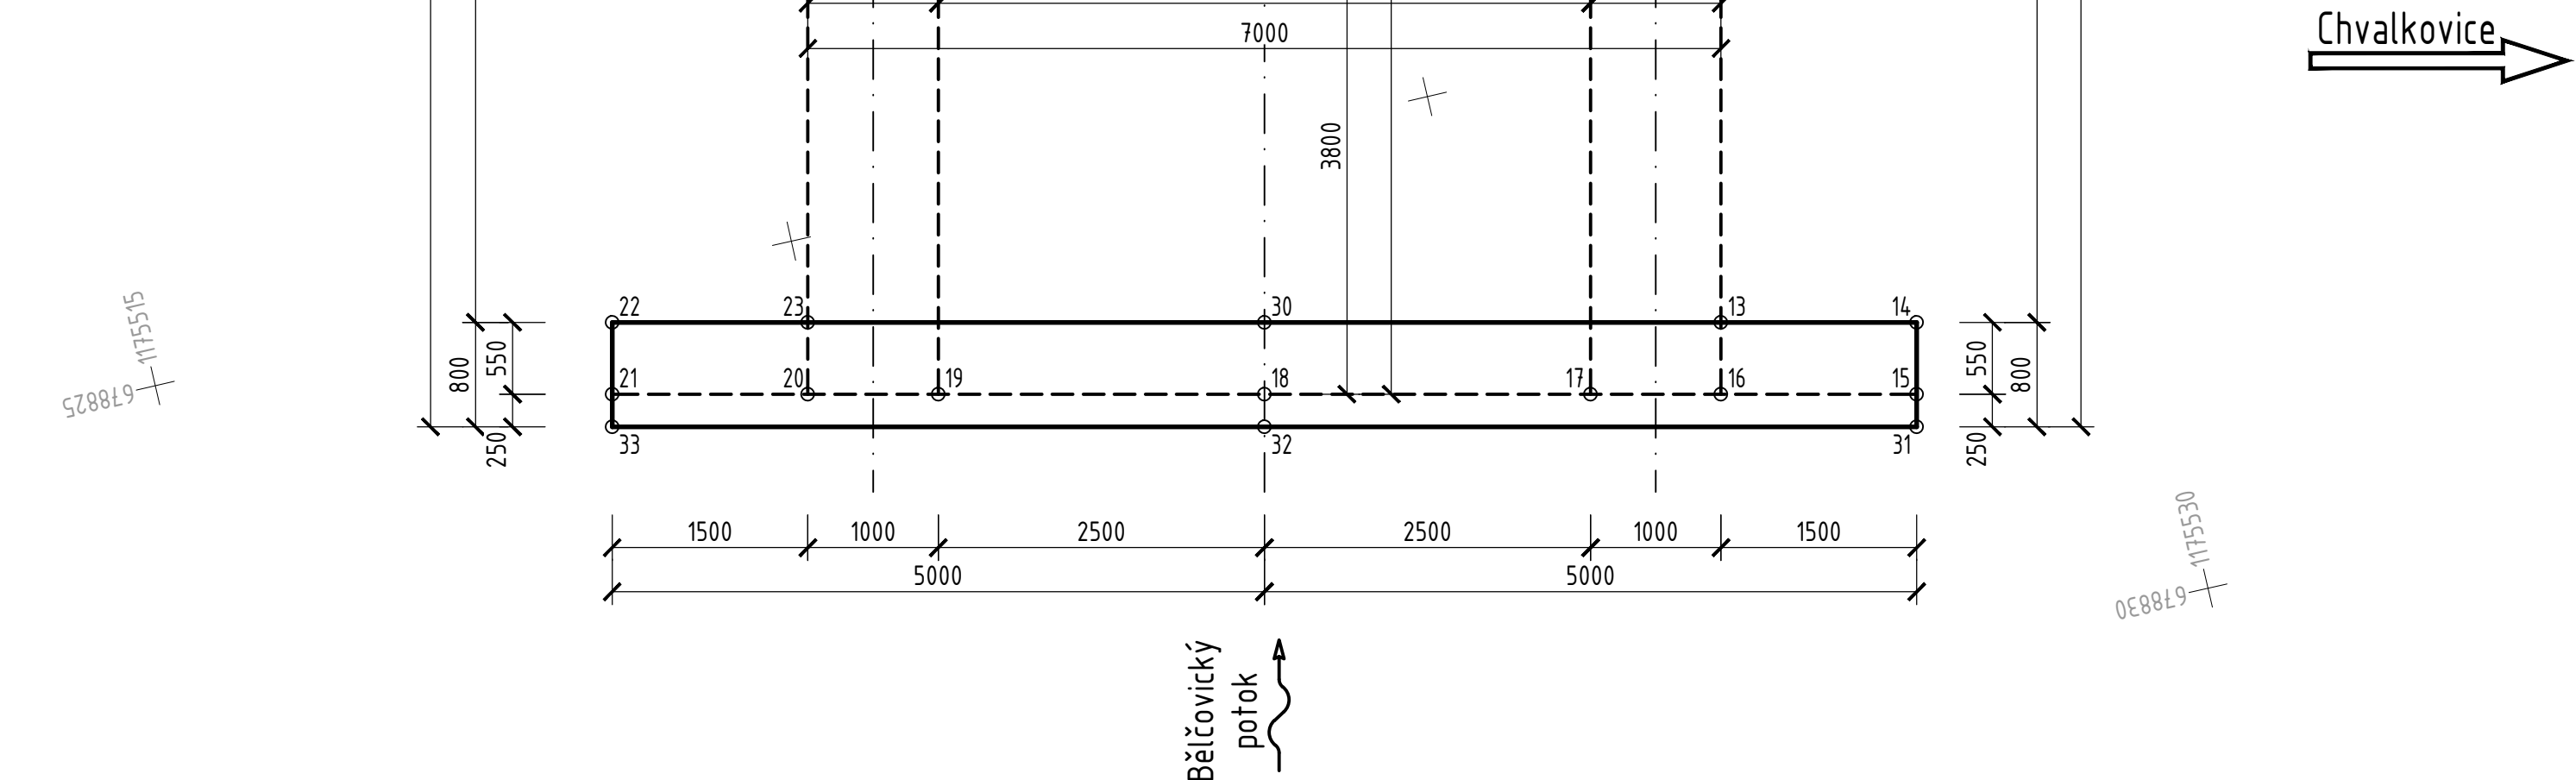

SOUŘADNICE VYTÝČOVANÝCH BODŮ

	č. bodu	Y [m]	X [m]
OSA	1	678 823.242	1 175 524.118
	2	678 822.577	1 175 521.193
	3	678 823.907	1 175 527.044
NOSNÁ KONSTRUKCE	4	678 818.428	1 175 520.085
	5	678 818.761	1 175 521.547
	6	678 818.982	1 175 522.522
	7	678 819.536	1 175 524.960
	8	678 820.090	1 175 527.398
	9	678 820.312	1 175 528.373
	10	678 820.644	1 175 529.836
	11	678 821.181	1 175 529.714
	12	678 820.848	1 175 528.251
	13	678 827.187	1 175 526.811
	14	678 827.519	1 175 528.274
	15	678 828.055	1 175 528.152
	16	678 827.723	1 175 526.689
	17	678 827.501	1 175 525.714
	18	678 826.947	1 175 523.276
ŘÍMSY	19	678 826.393	1 175 520.838
	20	678 826.172	1 175 519.863
	21	678 825.839	1 175 518.401
	22	678 825.303	1 175 518.522
	23	678 825.635	1 175 519.985
	24	678 819.297	1 175 521.425
	25	678 818.965	1 175 519.963
	26	678 818.185	1 175 520.140
KOM.	27	678 819.292	1 175 525.016
	28	678 820.400	1 175 529.891
	29	678 820.073	1 175 524.839
	30	678 826.411	1 175 523.398
	31	678 828.299	1 175 528.097
	32	678 827.191	1 175 523.221
	33	678 826.083	1 175 518.345
KOM.	ZU	678 818.616	1 175 507.250
	KT	678 822.740	1 175 521.910
	KU	678 827.120	1 175 541.183

Poznámky:

- Zaměření stávajícího stavu pro zpracování tohoto projektu bylo výškově připojeno na nivaletní bod Z15a2-16 (477.618) nivaletního pořadu Z15a2 Jemnice - Racířov. Při vytýčování výšek v rámci výstavby by mělo být vycházeno ze stejného nivaletního bodu.

III/41020 LOVČOVICE – MOST EV. Č. 41020-1

STAVEBNÍK:

Kraj Vysočina

Žižkova 1882/57, 587 33 Jihlava

INVESTOR:

Krajská správa a údržba silnic Vysočiny,
příspěvková organizace

Kosovská 1122/16, 586 01 Jihlava

GENERÁLNÍ PROJEKTANT:

Ing. Jan Šedivý

Bratrská 1091/14, 751 31 Lipník nad Bečvou

PDPS

SOUŘADNICOVÝ SYSTÉM: S-JTSK
VÝŠKOVÝ SYSTÉM: Bpv

HLAVNÍ PROJEKTANT	ING. PETR ŠEDIVÝ		Ing. ŠEDIVÝ Jan Projektová činnost Bratrská 1091/14 751 31 Lipník nad Bečvou IČ 47187441, DIČ CZ5511221958	
ZODPOVĚDNÝ PROJEKTANT	ING. PETR ŠEDIVÝ			
VYPRACOVAL	ING. PETR ŠEDIVÝ			
KONTROLOVAL	ING. JAN ŠEDIVÝ			
KRAJ VYSOČINA	OBEC LOVČOVICE	K.Ú. LOVČOVICE	DATUM	01/2020
OBJEKT: MOST EV. Č. 41020-1			FORMÁT	4xA4
			MĚŘÍTKO	1:50
			ÚČEL	PDPS
			ČÍS. ZAKÁZKY	1904
			ARCHIVNÍ ČÍS.	1904
PŘÍLOHA: VYTÝČOVACÍ SCHÉMA			ČÍS. SOUPRAVY	PŘÍLOHA 201.004