


### LEGENDA :

- 1 PLYNOVOD  $\varnothing 90 \times 5,2$  LPE, SDR 17,6
- 2 OCHRANNÁ TRUBKA  $\varnothing 125 \times 4,8$  LPE, SDR 26
- 3 POLYURETANOVÁ TĚSNICI PĚNA

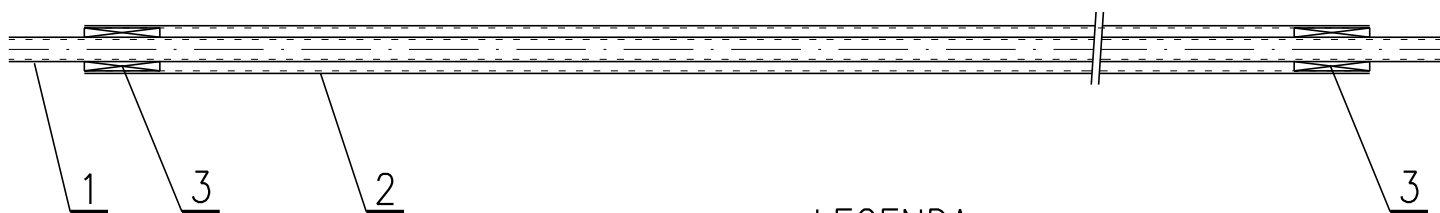

### LEGENDA :

- 1 STL PŘÍPOJKA  $\varnothing 32 \times 3,0$  LPE, SDR 11
- 2 OCHRANNÁ TRUBKA  $\varnothing 63 \times 3,0$  LPE, SDR 26
- 3 POLYURETANOVÁ TĚSNICI PĚNA

AUTORIZACE

ČÍSLO PARE

ČÍSLO ZMĚNY	DATUM ZMĚNY	POPIS/OBSAH ZMĚNY	PODPIS

## III/1292 Obrataň, ul. Nádražní

název akce

### SO 501 Plynovod

stavební objekt

Kraj Vysočina Žižkova 57 587 33 Jihlava objednatel	Obec Obrataň Obrataň 204 394 12 Obrataň objednatel 2	Ing. Michal Svoboda Třtice 12 547 01 Náchod spolupráce
k.ú. Obrataň místo stavby	Kraj Vysočina kraj	

**DIK**  
DOPRAVNÉ INŽENÝRSKÁ KANCELÁŘ  
Bozděchova 1668, 500 02 Hradec Králové  
tel : 495 219 036, 495 212 647, fax : 495 221 677  
e-mail : dik@dik - hk.cz, http : www.dik-hk.cz

<b>Ochranné trubky</b> výkres	1:10 měřítko	PDPS stupeň
----------------------------------	-----------------	----------------

Ing. Michal Svoboda kontroloval	ING. M. BURIANEC hlavní inženýr projektu	A026/22 číslo zakázky	<b>D.15.15</b> číslo přílohy
Ing. Michal Svoboda zodpovědný projektant	Ing. Jiří Eliášek vedoucí projektant	9/2023 datum	