


SITUACE

M 1:100

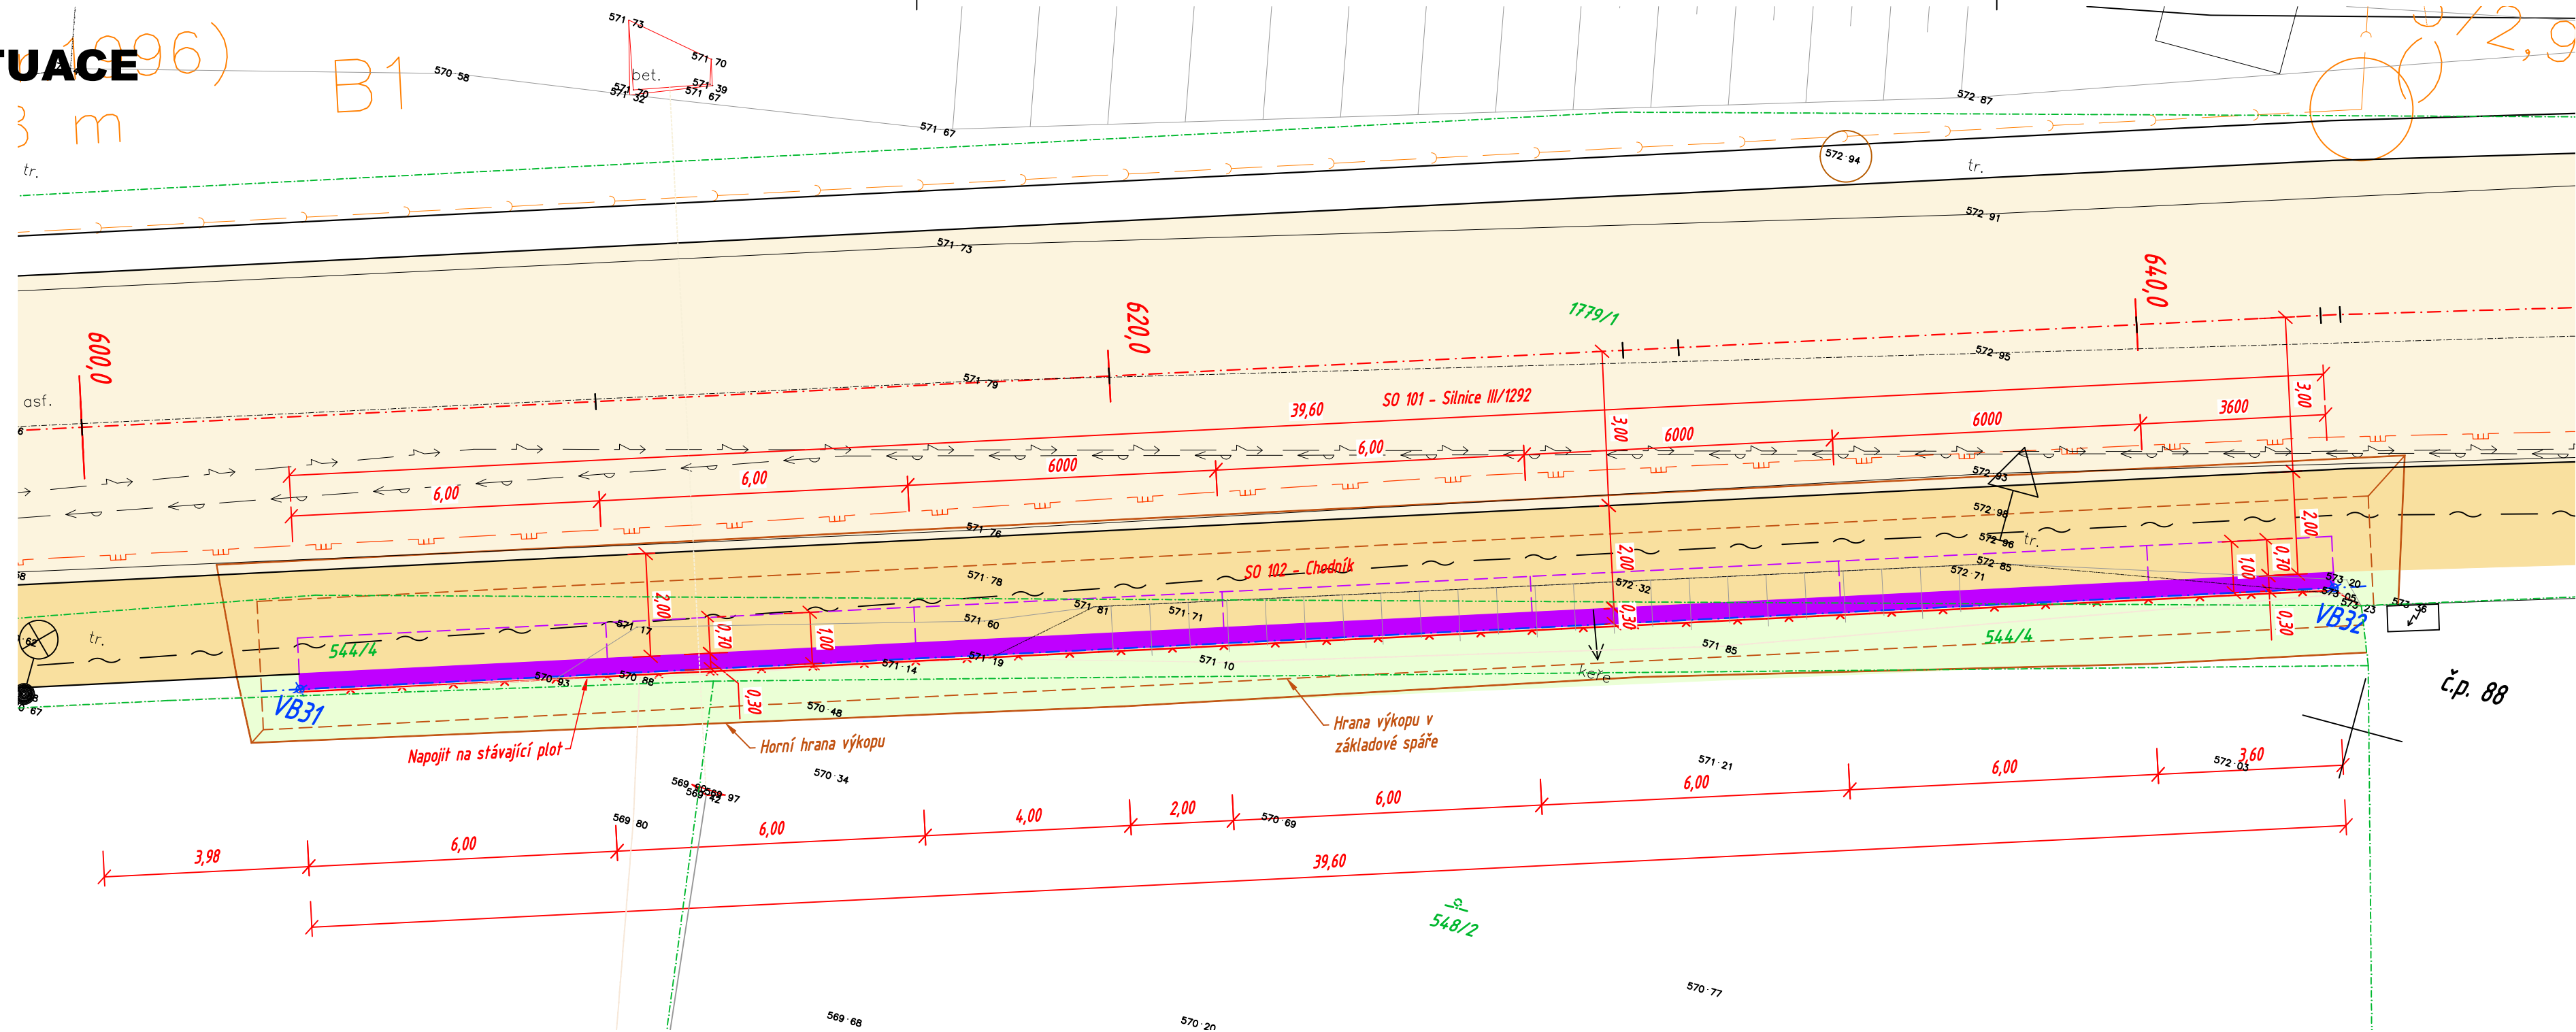

Tabulka vytyčovacíh bodů		
Číslo bodu	Souřadnice X [m]	Souřadnice Y [m]
VB31	-714538,74	-1120759,59
VB32	-714501,05	-1120747,45

AUTORIZACE			
ČÍSLO PARE			

ČÍSLO ZMĚNY	DATUM ZMĚNY	POPIS/OBSAH ZMĚNY	PODPIS

III/1292 Obrataň, ul. Nádražní

název akce

SO 203 Opěrná zeď pod nádražím

stavební objekt

Kraj Vysočina Žižkova 57 587 33 Jihlava objednatel	Obec Obrataň Obrataň 204 394 12 Obrataň objednatel 2 spolupráce
k.ú. Obrataň místo stavby	Kraj Vysočina kraj	

dik
DOPRAVNÉ INŽENÝRSKÁ KANCELÁŘ
Bozděchova 1668, 500 02 Hradec Králové
tel : 495 219 036, 495 212 647, fax : 495 221 677
e-mail : dik@dik - hk.cz, http : www.dik-hk.cz

SITUACE	měřítko	PDPS
výkres		stupeň

ING. M. BURIANEC kontroloval	Ing. M. BURIANEC hlavní inženýr projektu	A087/23 číslo zakázky	D.123.3
Ing. Vratislav Nývlt zodpovědný projektant	Ing. Jiří Eliášek vedoucí projektant	9/2023 datum	