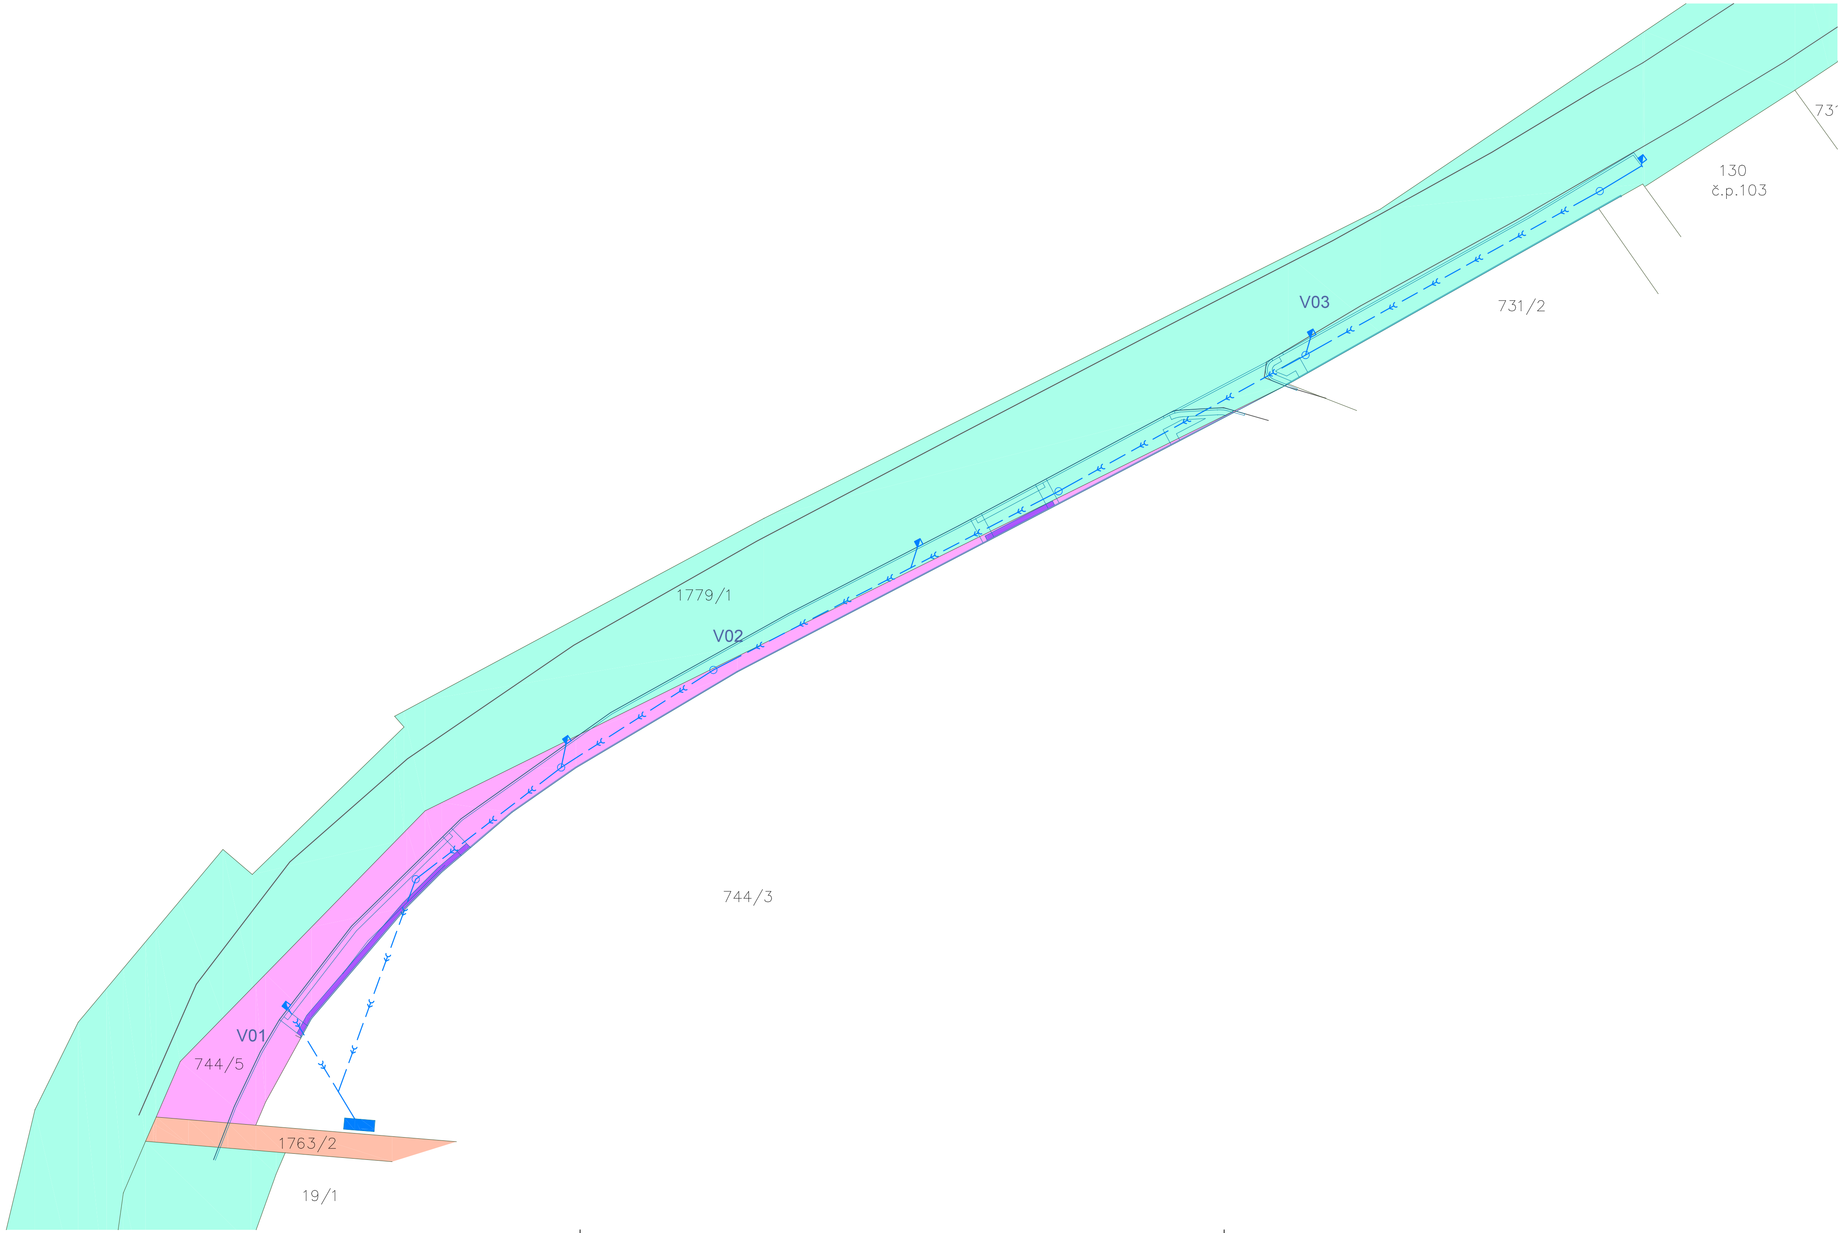

LEGENDA ZPEVNĚNÝCH PLOCH

- POZEMEK PARC. Č. 1763/2 DOTČENÝ NAVRHOVANOU STAVBOU CHODNÍKU
- POZEMEK PARC. Č. 1779/1 DOTČENÝ NAVRHOVANOU STAVBOU CHODNÍKU
- POZEMEK PARC. Č. 744/5 DOTČENÝ NAVRHOVANOU STAVBOU CHODNÍKU
- OBRYS STÁVAJÍCÍCH ZPEVNĚNÝCH PLOCH
- OBRYS NAVRHOVANÝCH ZPEVNĚNÝCH PLOCH
- OBRYS PARCEL KN

S

ateliér INTEGRA
e-mail : integra.pe@iol.cz
http://www.integra-pe.cz
projektová a inženýrská stavební kancelář
se sídlem U Rendlíku 1906, 393 01 Pelhřimov

AUTORIZOVAL V. KOVÁŘ
ZOD. PROJEKTANT ING. M. ZADRAŽIL
VYPRACOVAL D. VALENTA

Č. PARÉ

INVESTOR: Obec Obratań, Obratań č.p.204, 394 12 Obratań

AKCE
CHODNÍK PRO PĚŠÍ K NÁDRAŽÍ
NA POZEMCÍCH PARC.Č. 744/5, 1763/2 A 1779/1
V KATASTRÁLNÍM ÚZEMÍ OBRATAŃ

FORMÁT	8 A4
DATUM	10/2020
STUPEŃ	D.S.P.
ČÍSLO ZAKÁZKY	36/2020

PŘÍLOHA: SITUACE KN SE ZÁKRESEM DOTČENÝCH POZEMKŮ
MĚŘÍTKO: 1 : 250
ARCH. ČÍSLO: 16705 | 2020
Č. PŘÍLOHY: C.3