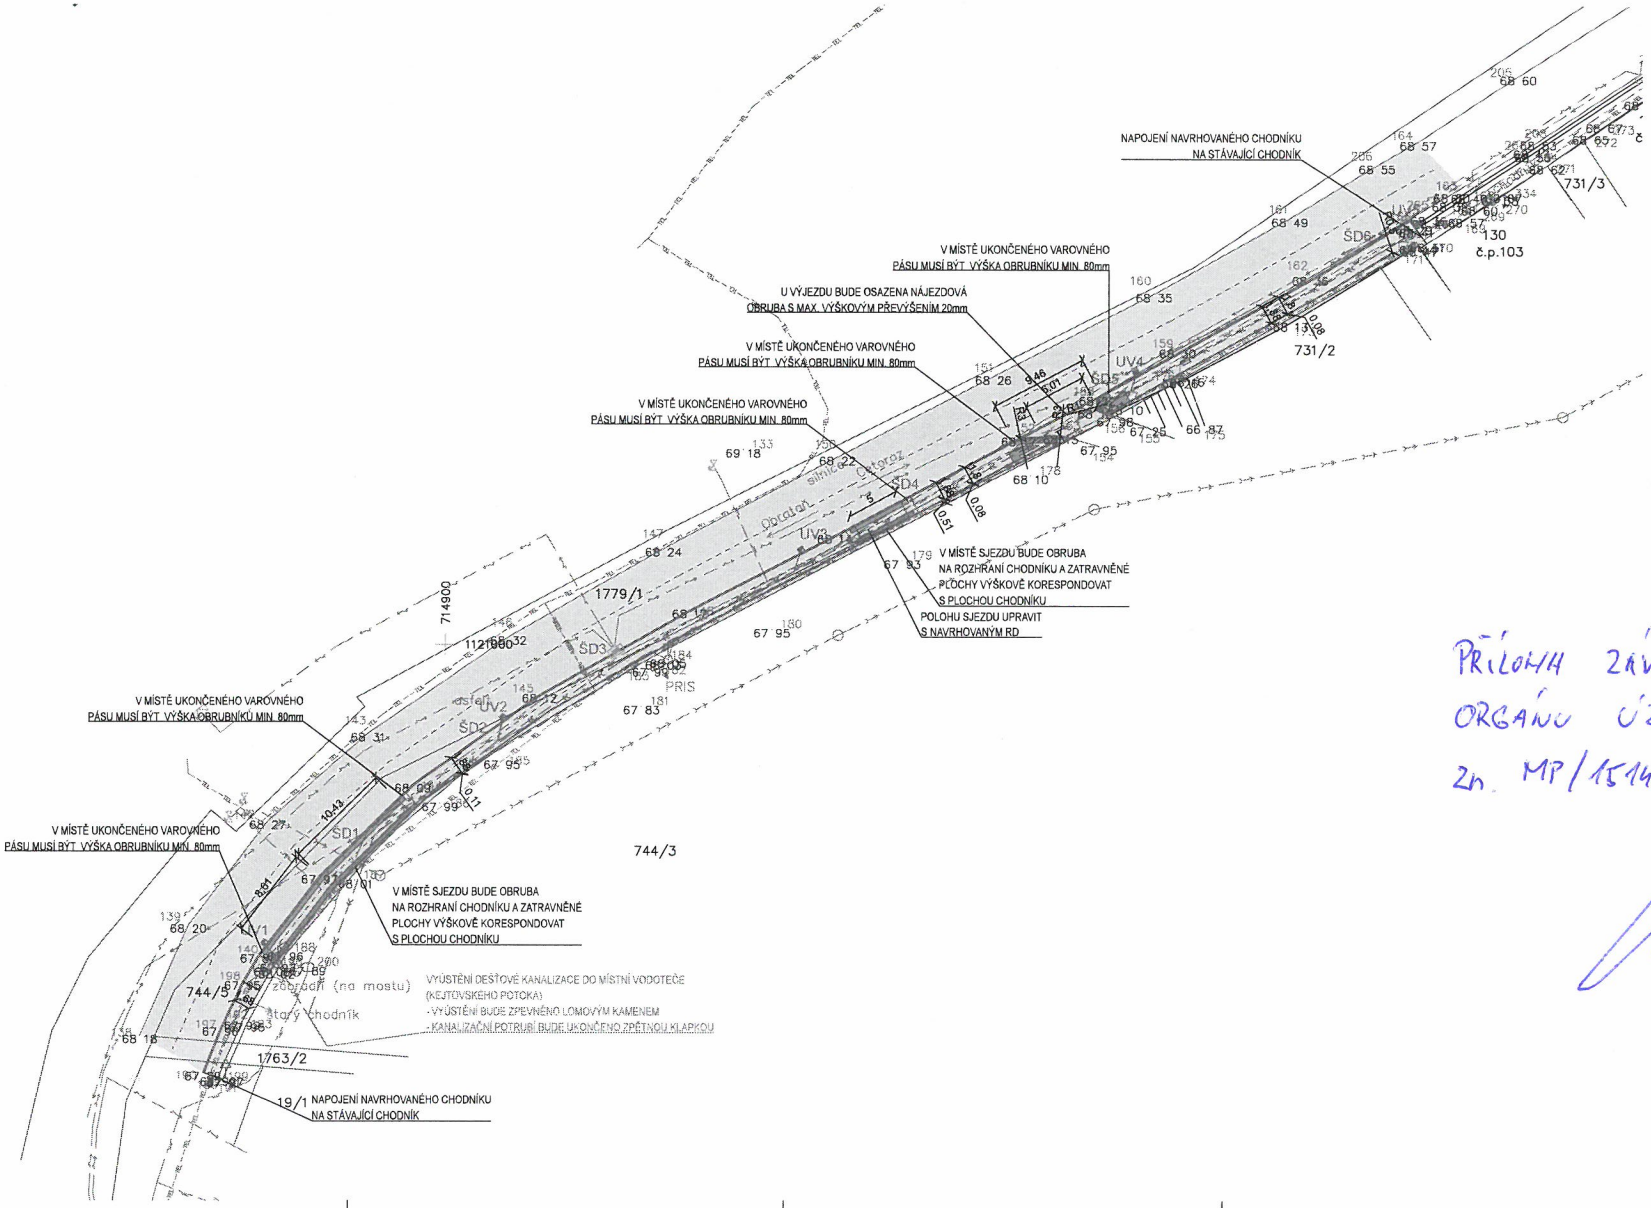

LEGENDA ZPEVNĚNÝCH PLOCH

LEGENDA INŽENÝRSKÝCH SÍTÍ

PŘÍLOHA ZÁVAZNÉHO STANOVISKA ORGÁNU ÚZEMNÍHO PLÁNOVÁNÍ
Zn. MP/15145/2020/02

Městský úřad Pacov
odbor výstavby
395 01 Pacov 2

S

ZÁKRESY POZEMNÍCH INŽENÝRSKÝCH ZAŘÍZENÍ NESLOUŽÍ JAKO VYTYČOVACÍ VÝKRES. PŘED ZAHÁJENÍM STAVEBNÍCH PRACÍ MUSÍ INVESTOR ZAJISTIT JEJICH VYTÝČENÍ SPRÁVCEM SÍTÍ A JEJICH OZNAČENÍ NA MÍSTĚ DLE PLATNÝCH PŘEDPISŮ. SOUČÁSTÍ TOHO SITUACE JSOU VYJÁDŘENÍ VČ. PŘÍLOH SPRÁVCŮ JEDNOTLIVÝCH INŽENÝRSKÝCH SÍTÍ

INTEGRA projektová a inženýrská stavební kancelář se sídlem U Rendlíku 1906, 393 01 Pelhřimov e-mail : integra.pe@tiscali.cz http://www.integra-pe.cz	AUTORIZOVAL: ING. M. ZADRAŽIL ZOD. PROJEKTANT: ING. M. ZADRAŽIL VYPRACOVAL: O. VALENTA		Č. PARE
INVESTOR: Obec Obratan, Obratan č.p.204, 394 12 Obratan		FORMÁT	18 A4
AKCE: CHODNÍK PRO PĚŠÍ K NÁDRAŽÍ NA POZEMCÍCH PARC.Č. 744/5, 1763/2 A 1779/1 V KATASTRÁLNÍM ÚZEMÍ OBRATAŇ		DATUM	10/2020
		STUPEŇ	D.S.P.
		ČÍSLO ZAKÁZKY	362/020
PŘÍLOHA: SITUACE CELKOVÁ KOORDINAČNÍ	MĚŘÍTKO: 1 : 200	ARCH. ČÍSLO: 18/04 | 2020	Č. PŘÍLOHY: C.2