

AUTORIZACE

ČÍSLO PARE

ČÍSLO ZMĚNY	DATUM ZMĚNY	POPIS/OBSAH ZMĚNY	PODPIS

III/1292 Obrataň, ul. Nádražní

název akce

stavební objekt


Kraj Vysočina Žižkova 57 587 33 Jihlava objednatel	Obec Obrataň Obrataň 204 394 12 Obrataň objednatel 2	. . . spolupráce
k.ú. Obrataň místo stavby	Kraj Vysočina kraj	




DOPRAVNĚ INŽENÝRSKÁ KANCELÁŘ
Bozděchova 1668, 500 02 Hradec Králové
tel : 495 219 036, 495 212 647, fax : 495 221 677
e-mail : dik@dik - hk.cz, http : www.dik-hk.cz

Propustek 1292-1P v km 0,549		
výkres	měřítko	PDPS stupeň

ING. M. BURIANEC kontroloval	<i>M. Buriánek</i>	ING. M. BURIANEC hlavní inženýr projektu	<i>M. Buriánek</i>	A026/22 číslo zakázky	D.1.1.7 číslo přílohy
Ing. Vratislav Nývlt zodpovědný projektant		Ing. Jiří Eliášek vedoucí projektant	<i>J. Eliášek</i>	9/2023 datum	

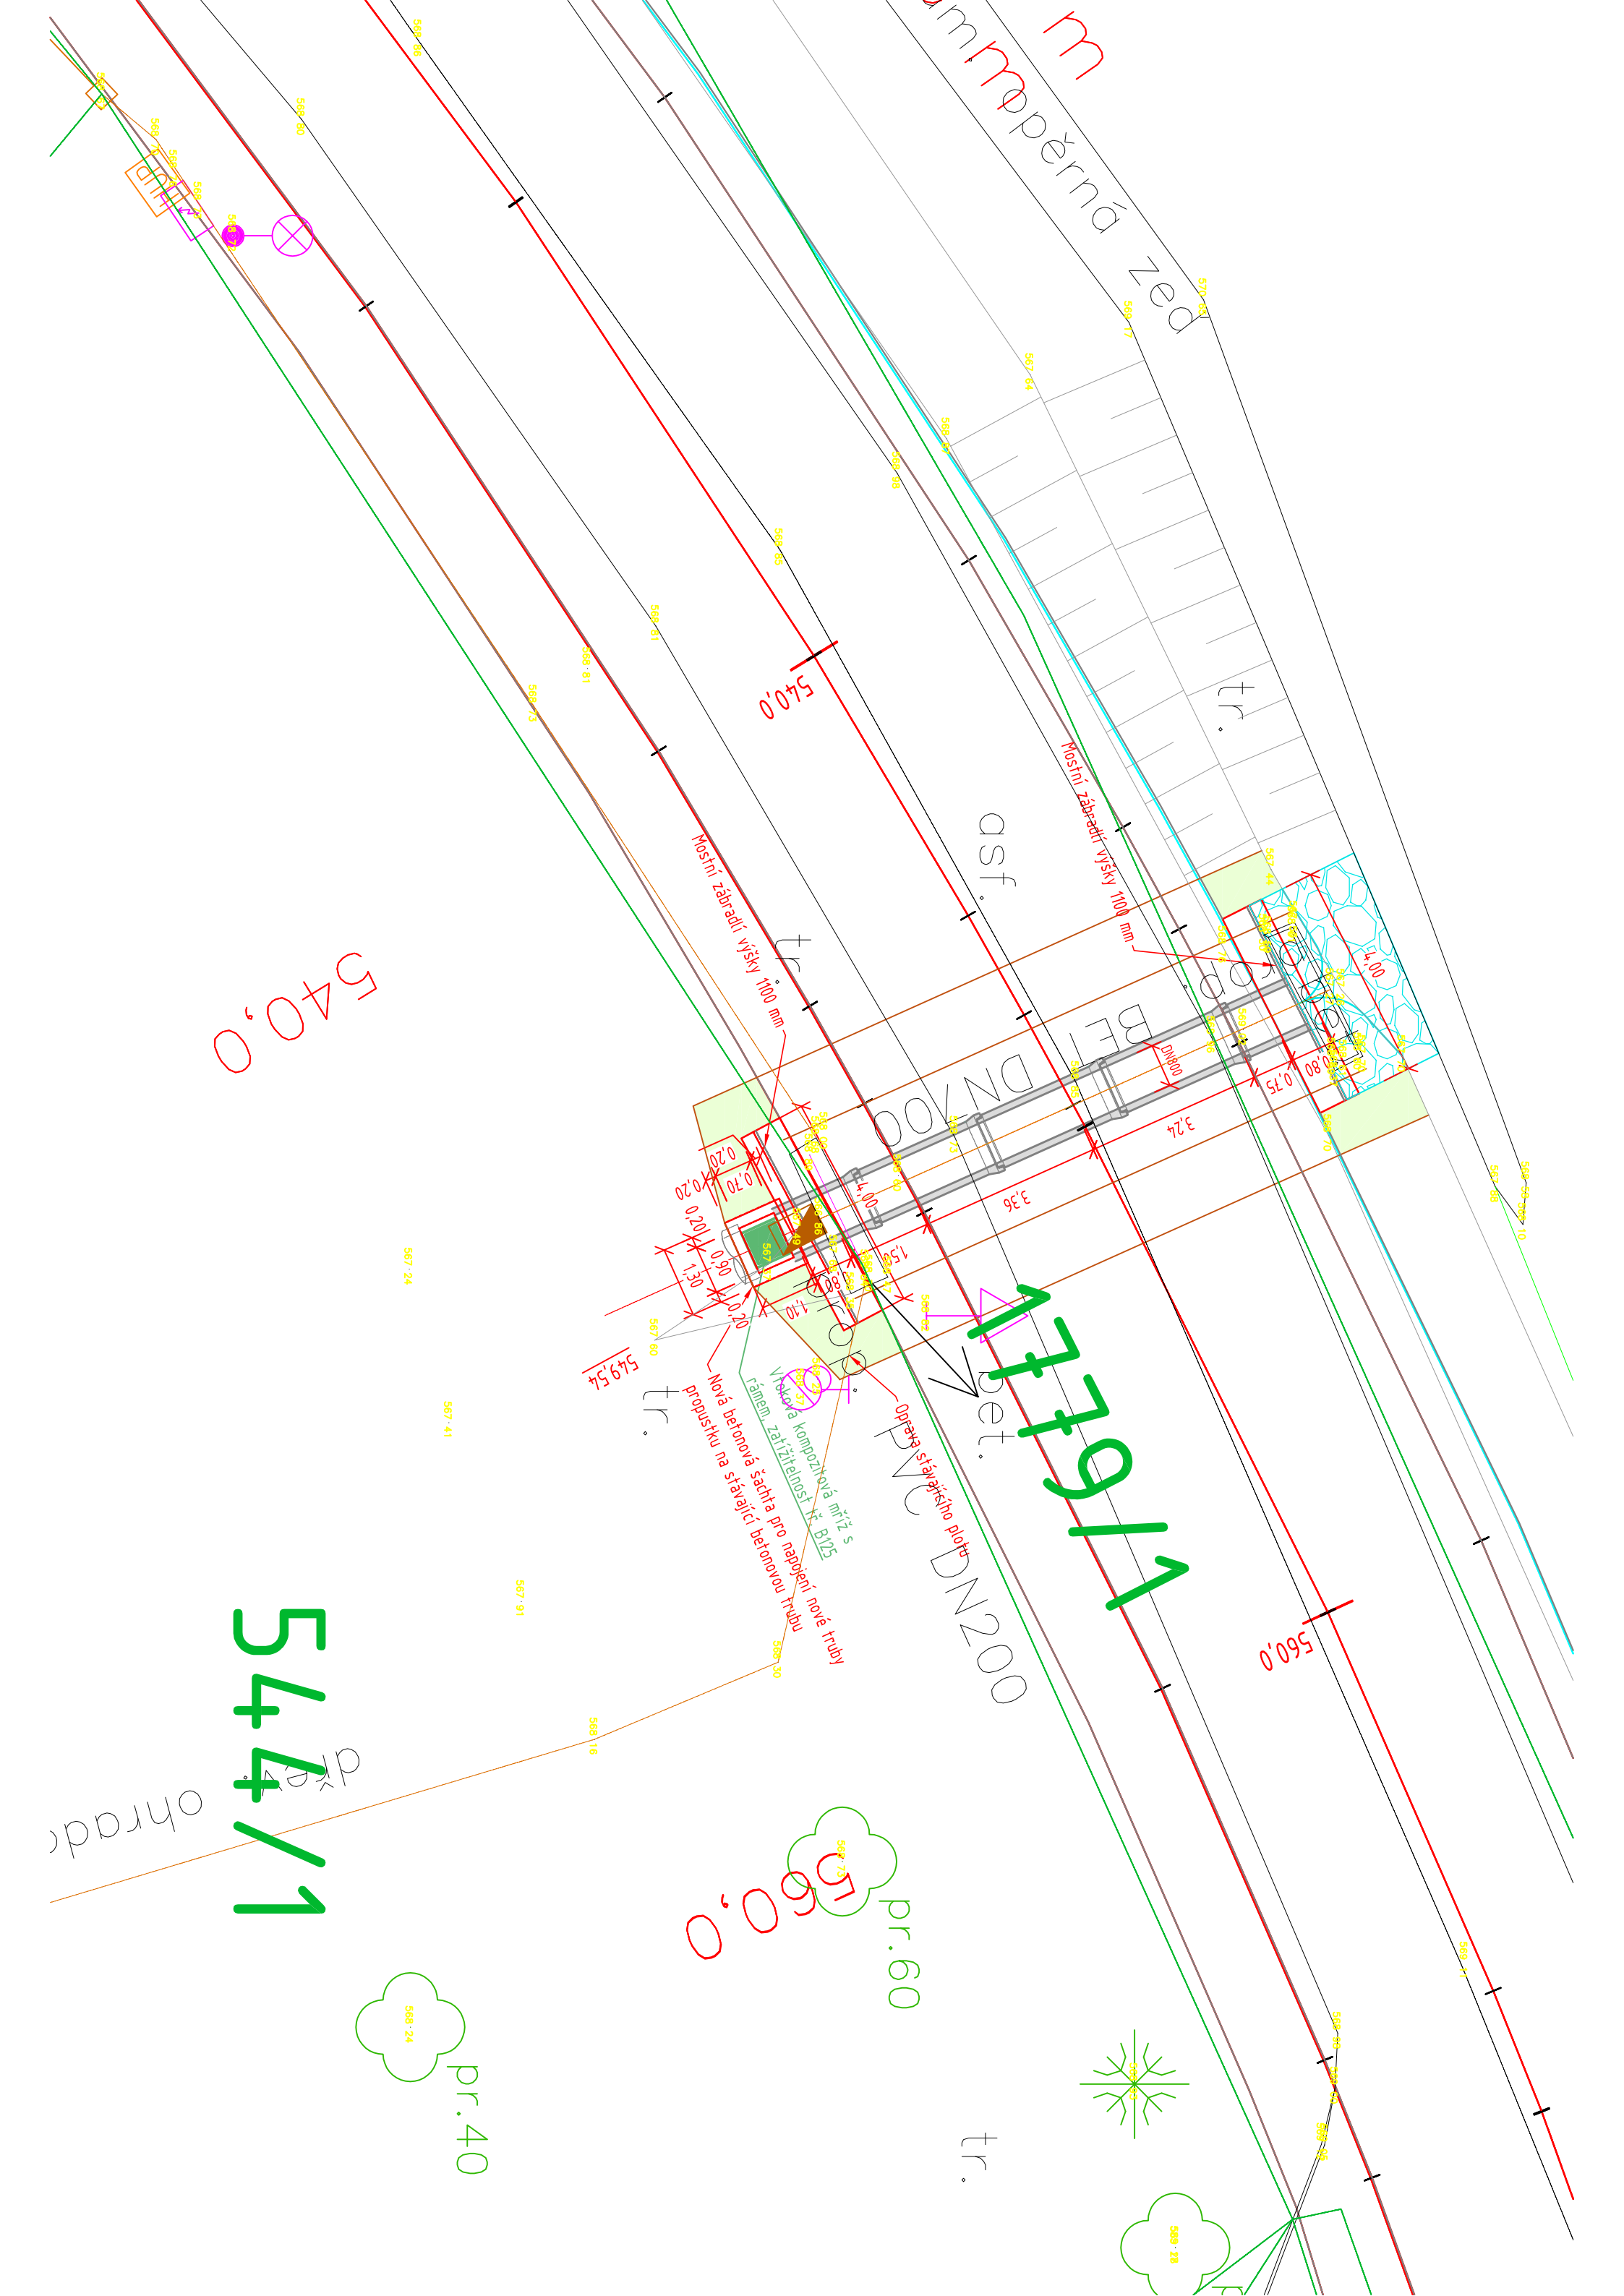

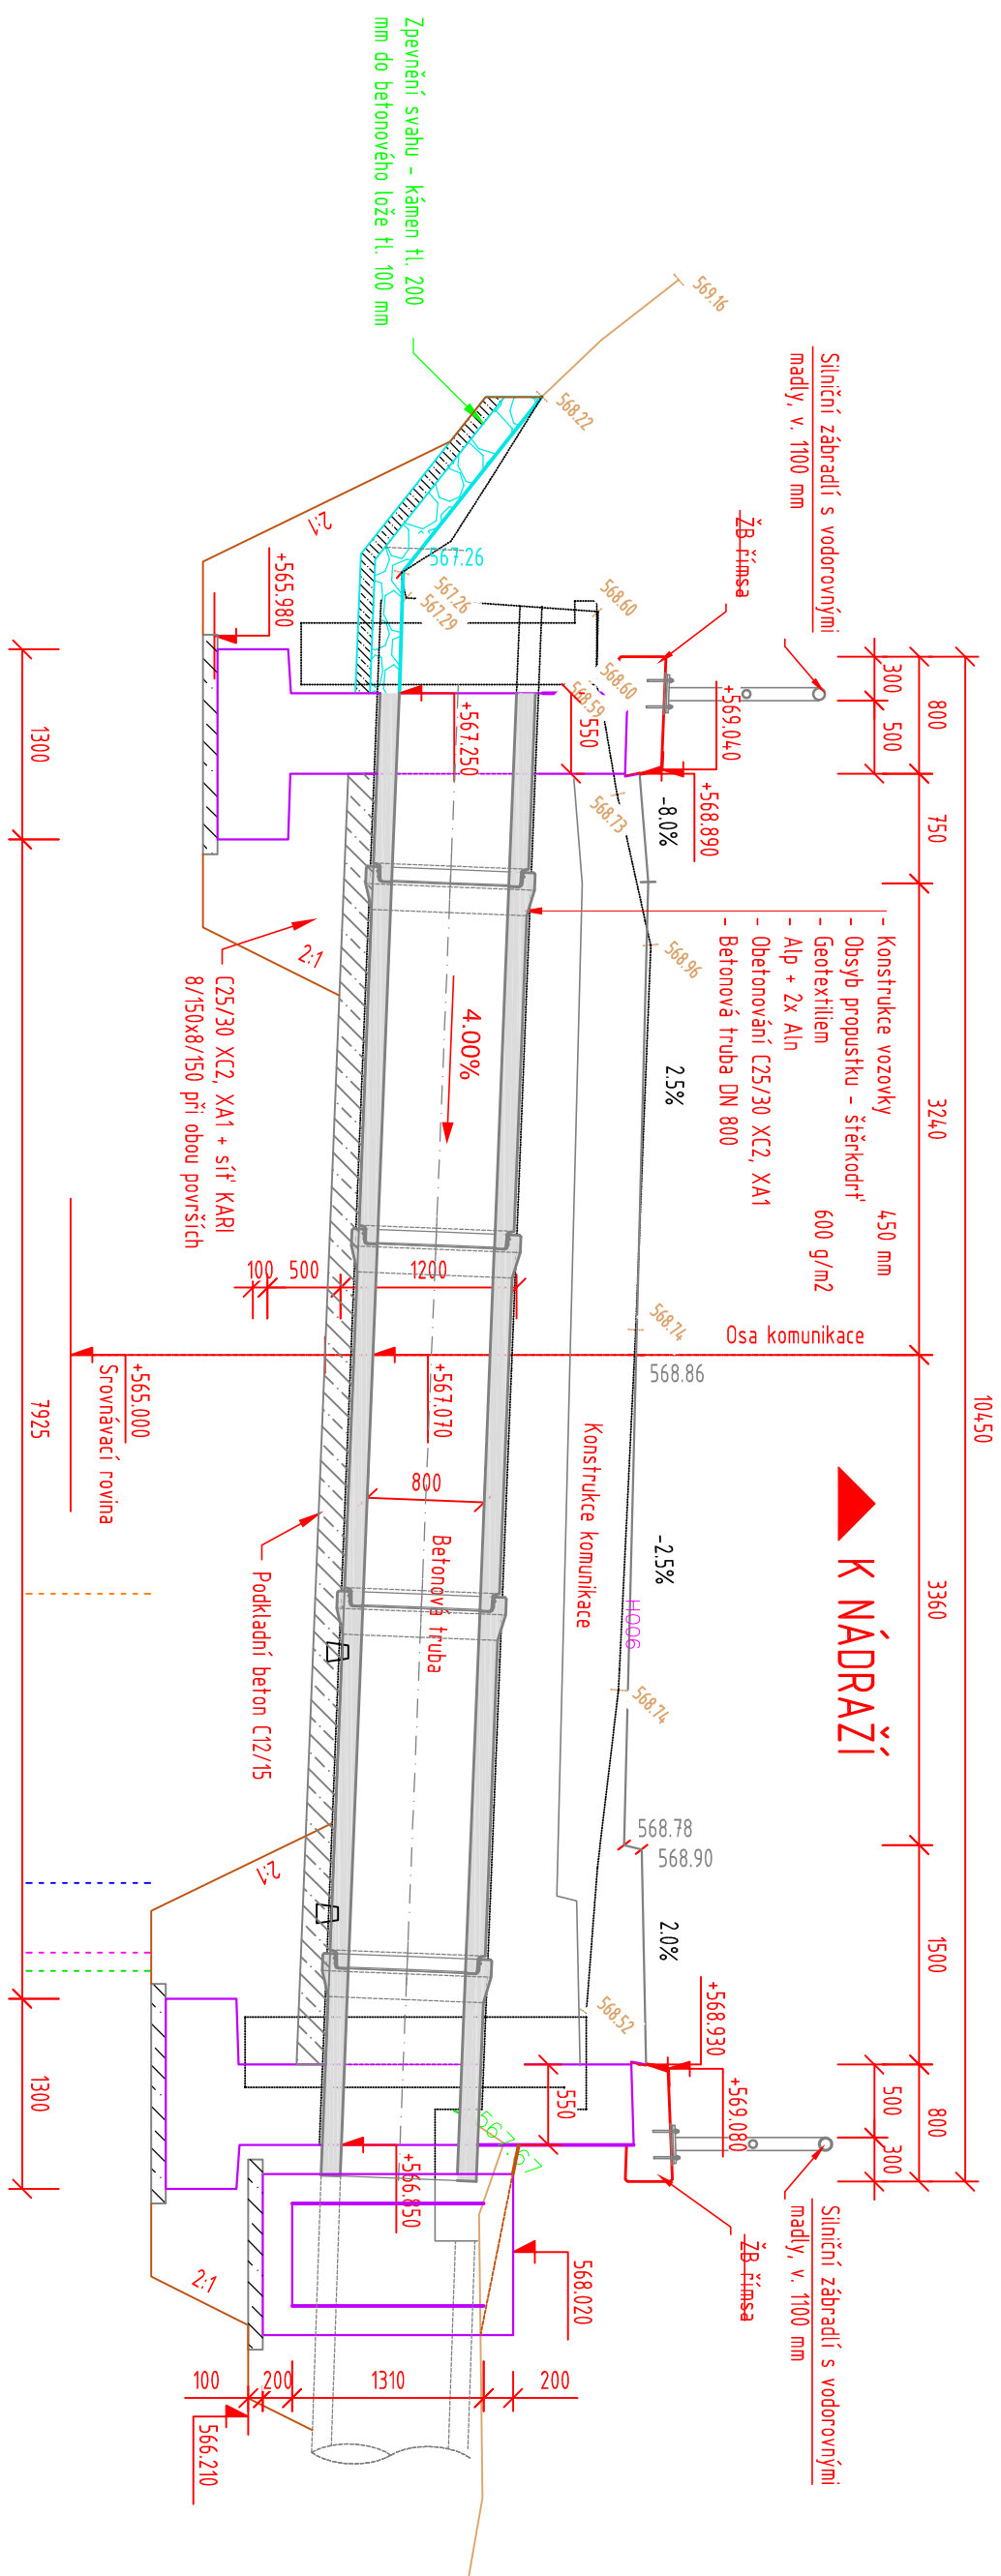

Skladba komunikace
viz příslušný SO

Izolace proti zemní
vlhkosti 1ALP+2xALN

ŘEZ 2-2

