
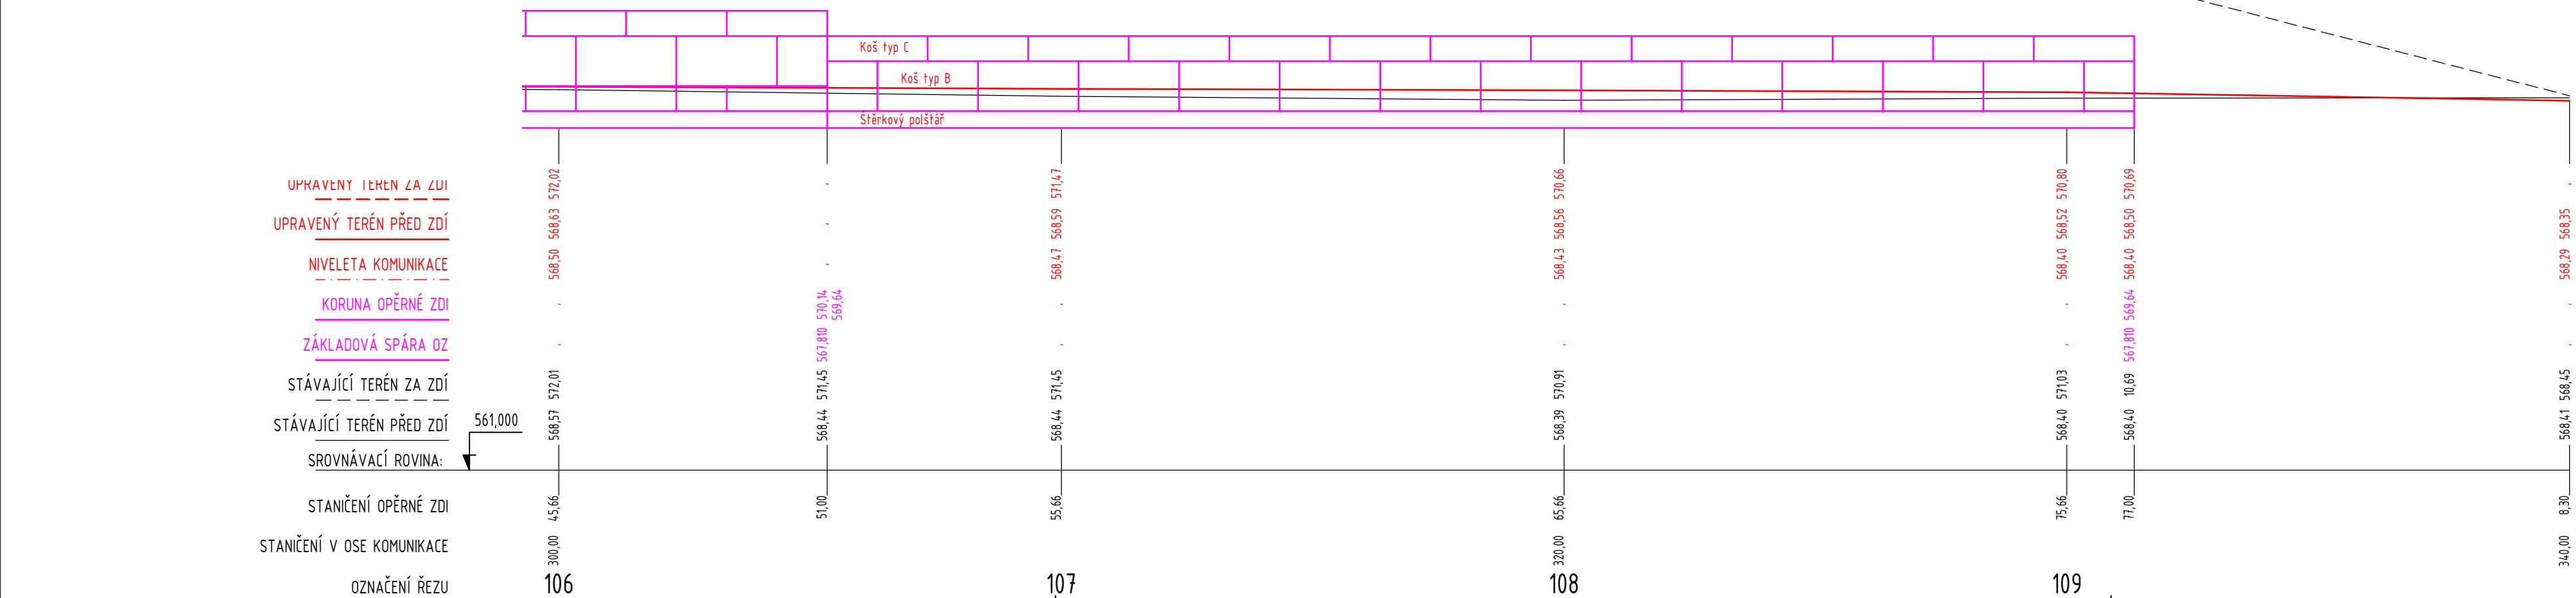


M 1:100

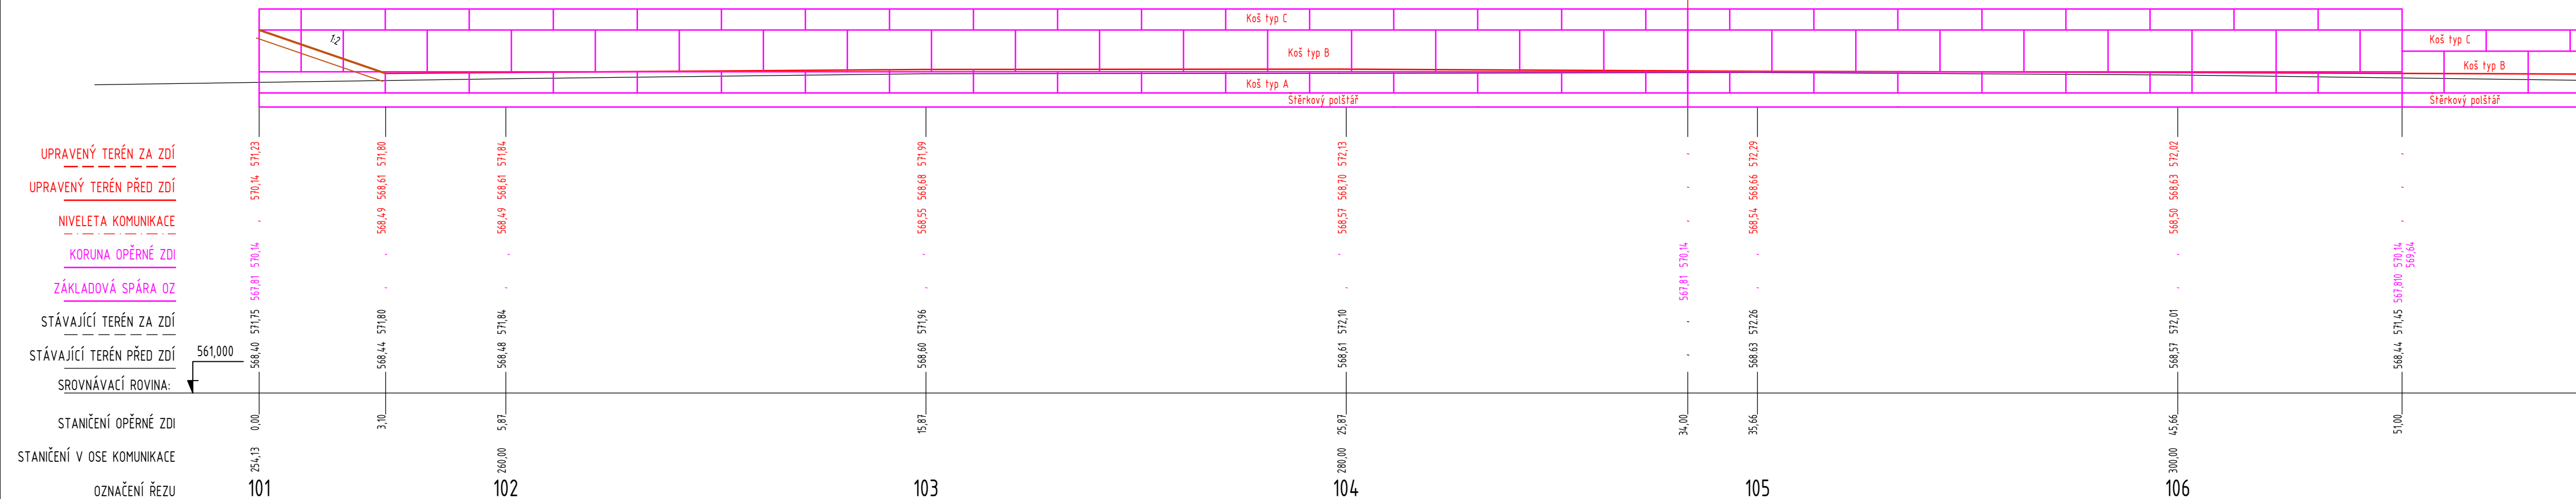

AUTORIZACE

ČÍSLO PARE

ČÍSLO ZMĚNY	DATUM ZMĚNY	POPIS/OBSAH ZMĚNY	PODPIS

**III/1292 Obrataň, ul. Nádražní**

název akce

## SO 202 Opěrná zeď u parkovacího pruhu

stavební objekt

Kraj Vysočina Žižkova 57 587 33 Jihlava objednatel	Obec Obrataň Obrataň 204 394 12 Obrataň objednatel 2	. . . . spolupráce
k.ú. Obrataň místo stavby		Kraj Vysočina kraj


**D I K**  
**DOPRAVNĚ INŽENÝRSKÁ KANCELÁŘ**  
Bozděchova 1668, 500 02 Hradec Králové  
tel : 495 219 036, 495 212 647, fax : 495 221 677  
e-mail : [dik@dik-hk.cz](mailto:dik@dik-hk.cz), [http : www.dik-hk.cz](http://www.dik-hk.cz)

## PODÉLNÝ PROFIL

výkres

měřítko

PDPS  
stupeň

ING. M. BURIANEC kontroloval		ING. M. BURIANEC hlavní inženýr projektu	A087/23 číslo zakázky	<b>D.12.2.4</b>  číslo přílohy
Ing. Vratislav Nývlt zodpovědný projektant		Ing. Jiří Eliášek vedoucí projektant	9/2023 datum	