


SITUACE

M 1:100

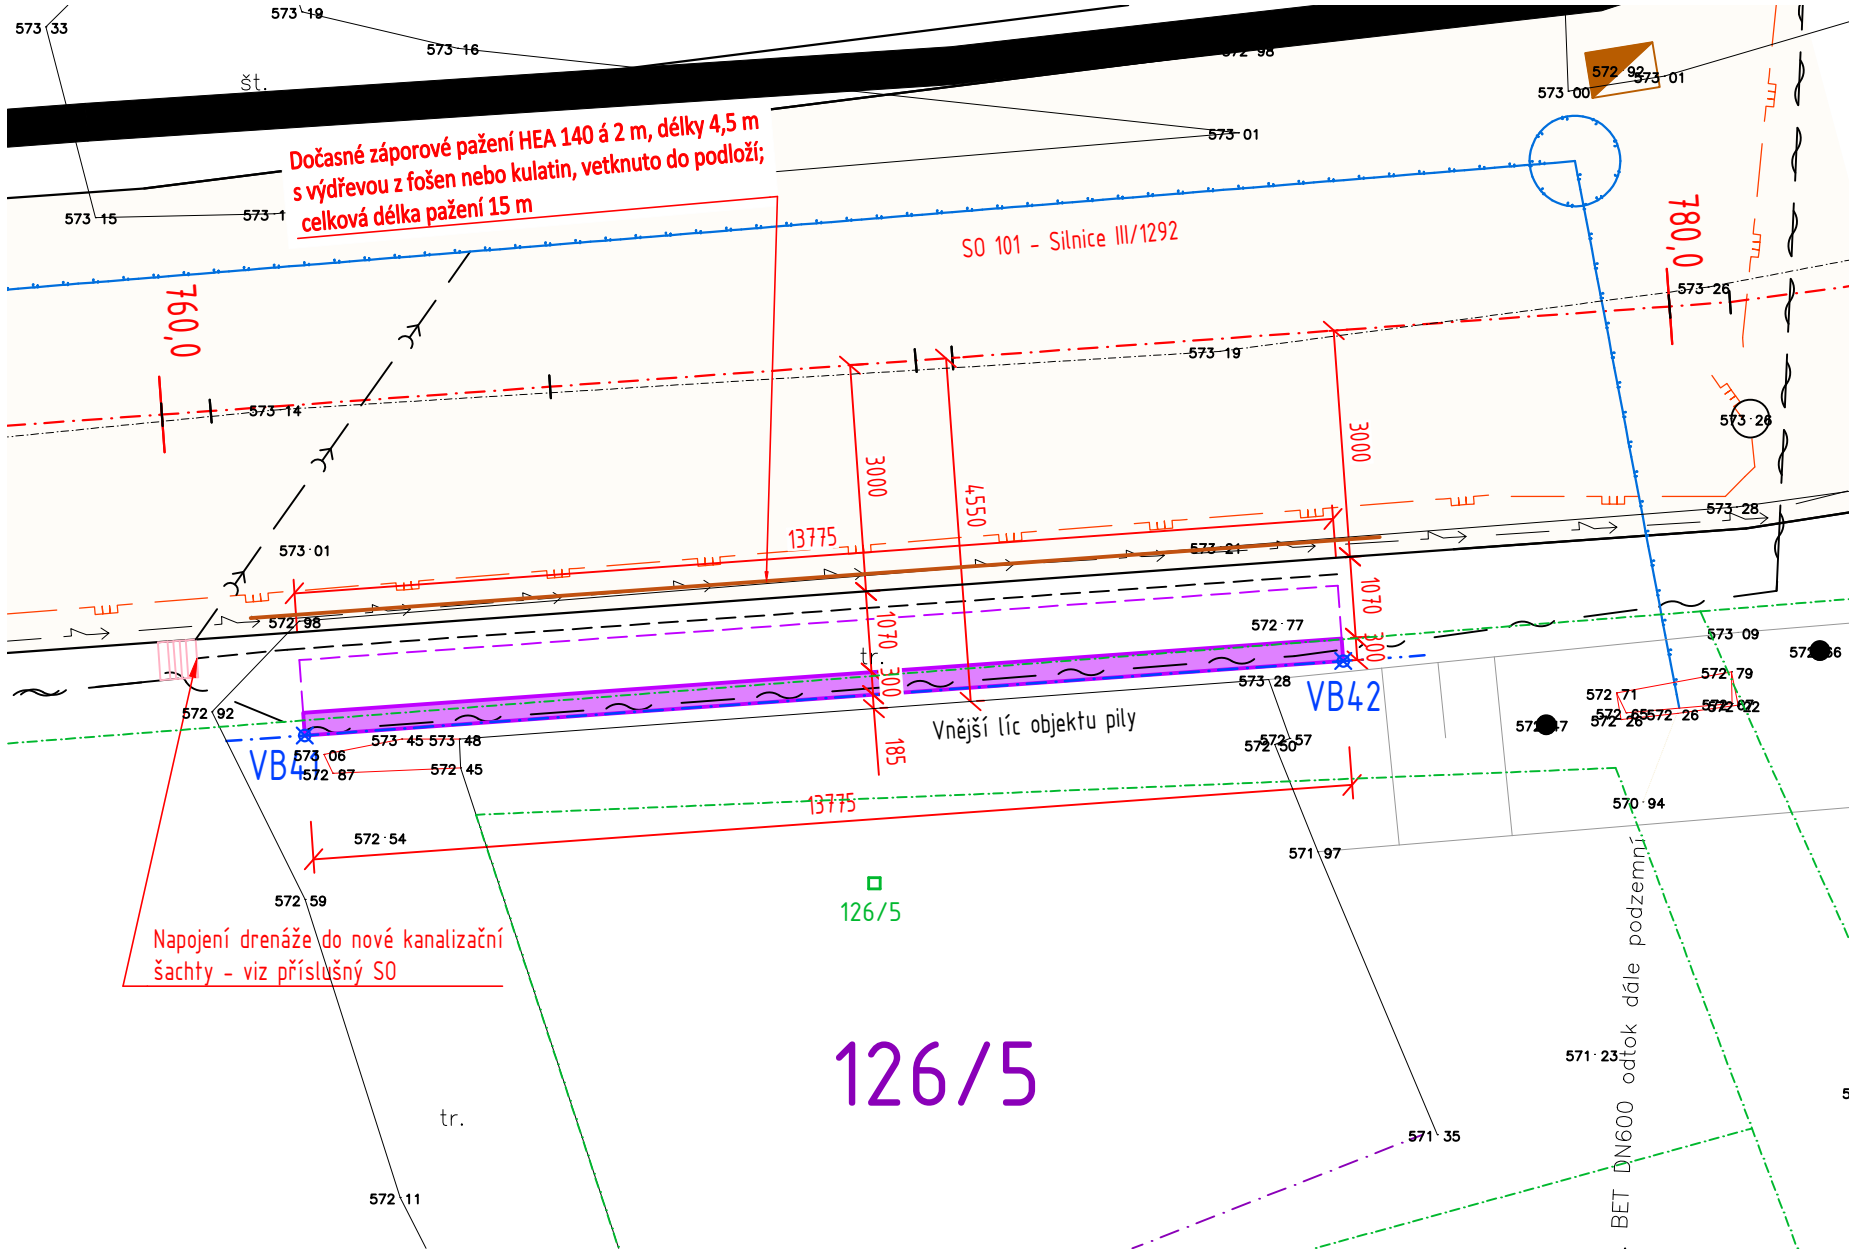

126/5

Tabulka vytyčovacíh bodů		
Číslo bodu	Souřadnice X [m]	Souřadnice Y [m]
VB41	-714385,33	-1120733,97
VB42	-714371,59	-1120732,99

AUTORIZACE

ČÍSLO PARE

ČÍSLO ZMĚNY	DATUM ZMĚNY	POPIS/OBSAH ZMĚNY	PODPIS

III/1292 Obrataň, ul. Nádražní

název akce

SO 204 Opěrná zeď u skladu pilin

stavební objekt

Kraj Vysočina Žižkova 57 587 33 Jihlava objednatel	Obec Obrataň Obrataň 204 394 12 Obrataň objednatel 2	<div><div></div><div></div><div></div><div>spolupráce</div></div>
k.ú. Obrataň místo stavby		Kraj Vysočina kraj

DTK

DOPRAVNÉ INŽENÝRSKÁ KANCELÁŘ

Bozděchova 1668, 500 02 Hradec Králové

tel : 495 219 036, 495 212 647, fax : 495 221 677

e-mail : dik@dik - hk.cz, http : www.dik-hk.cz

SITUACE	měřítko	PDPS stupeň
výkres		

ING. M. BURIANEC kontroloval		ING. M. BURIANEC hlavní inženýr projektu		A087/23 číslo zakázky	D.12.4.3
Ing. Vratislav Nývlt zodpovědný projektant		Ing. Jiří Eliášek vedoucí projektant		9/2023 datum	číslo přílohy