


SITUACE

M 1:100

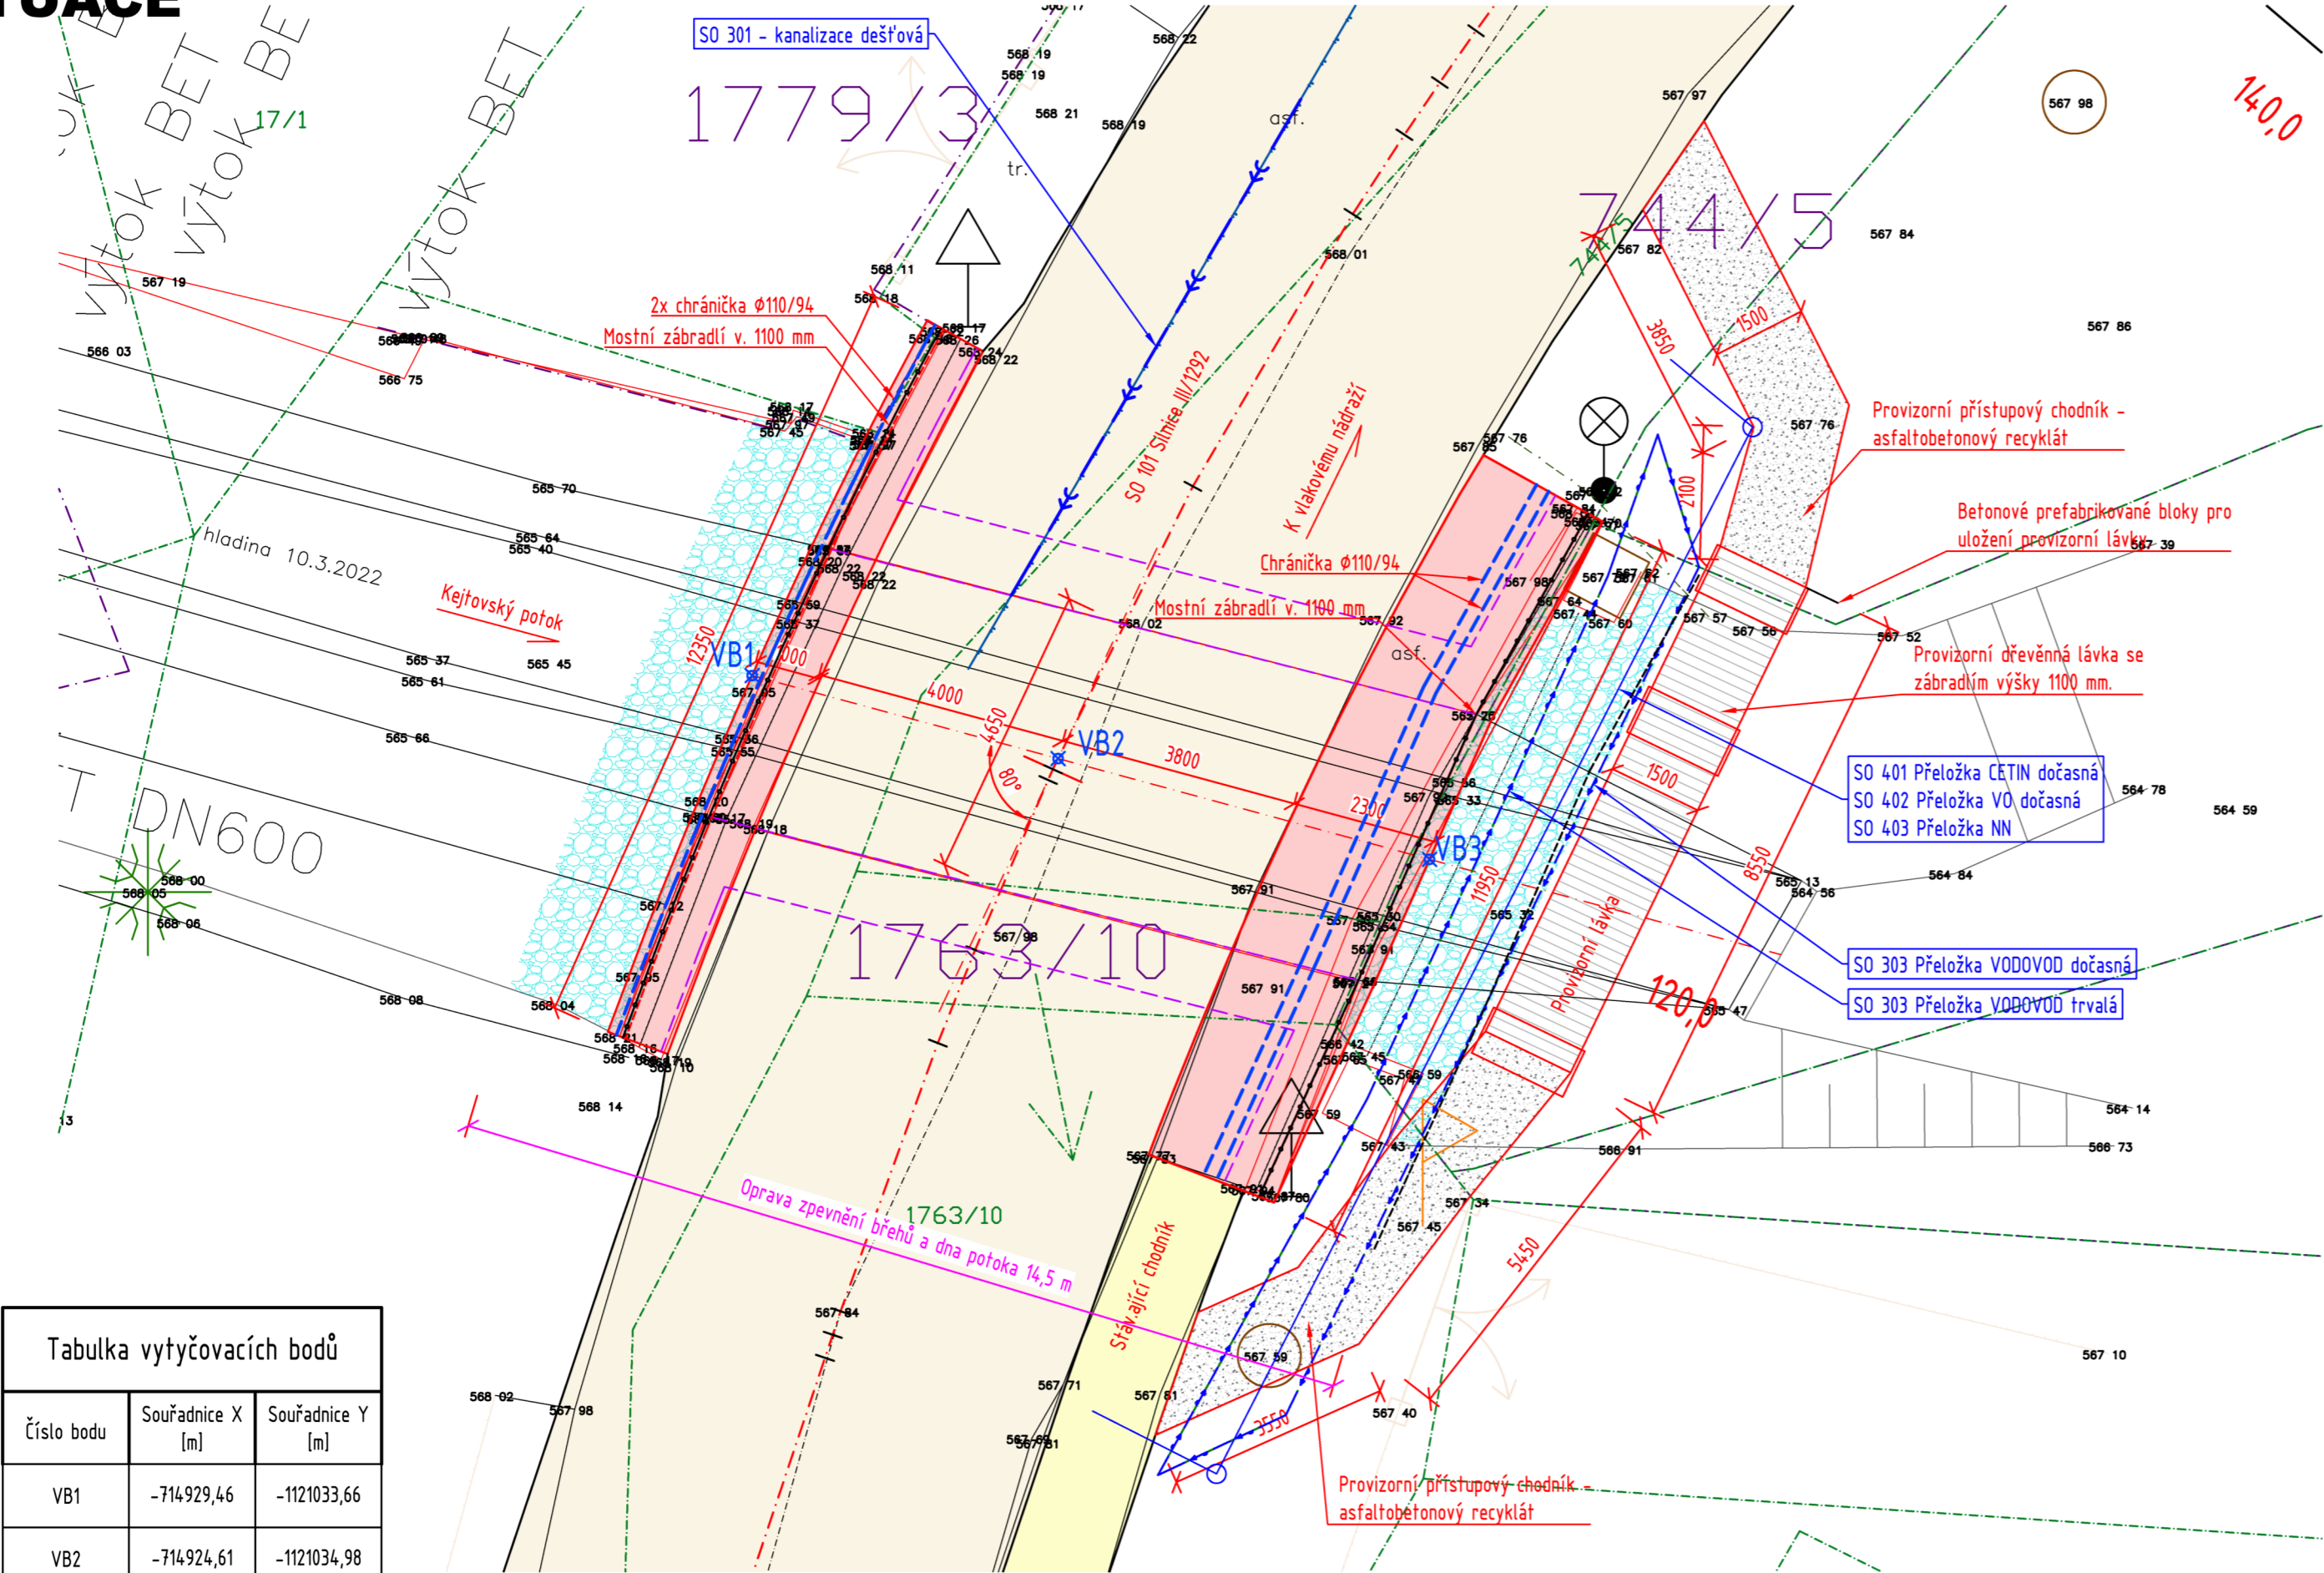

Tabulka vytyčovacích bodů		
Číslo bodu	Souřadnice X [m]	Souřadnice Y [m]
VB1	-714929,46	-1121033,66
VB2	-714924,61	-1121034,98
VB3	-714918,73	-1121036,57

AUTORIZACE		ČÍSLO PARE	
ČÍSLO ZMĚNY	DATUM ZMĚNY	POPIS/OBSAH ZMĚNY	PODPIS

III/1292 Obrataň, ul. Nádražní


název akce

SO 201 Most ev. č. 1292-1

stavební objekt

Kraj Vysočina Žižkova 57 587 33 Jihlava objednatel	• • • spolupráce
k.ú. Obrataň místo stavby	Kraj Vysočina kraj

DIK
DOPRAVNÉ INŽENÝRSKÁ KANCELÁŘ
Bozděchova 1668, 500 02 Hradec Králové
tel : 495 219 036, 495 212 647, fax : 495 221 677
e-mail : dik@dik - hk.cz, http : www.dik-hk.cz

 SITUACE výkres			1:100 měřítko	DUSP stupeň
ING. M. BURIANEC kontroloval		ING. M. BURIANEC hlavní inženýr projektu	A029/22 číslo zakázky	D.12.12 číslo přílohy
Ing. Vratislav Nývlt zodpovědný projektant	Ing. Jiří Eliášek vedoucí projektant	8/2022 datum		