


PODÉLNÝ PROFIL

M 1:100

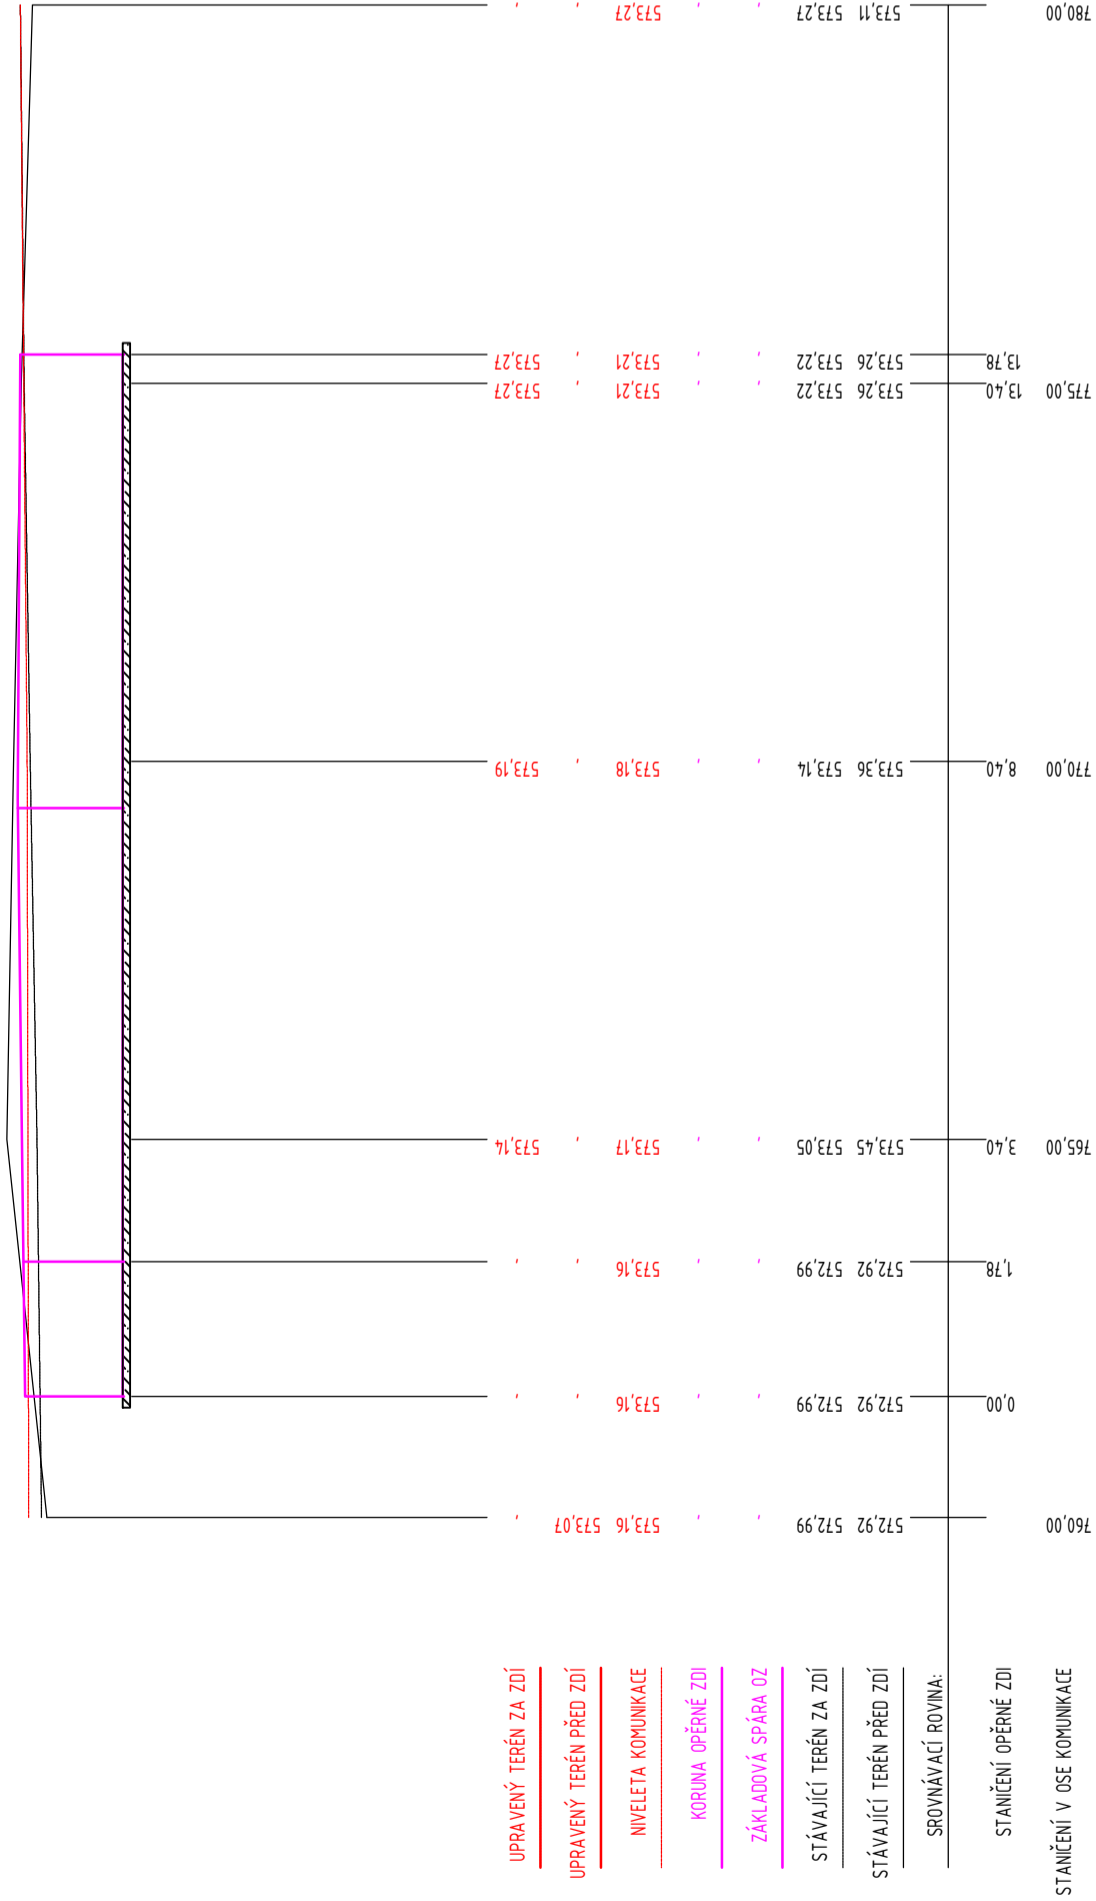

AUTORIZACE		ČÍSLO PARE
------------	--	------------

ČÍSLO ZMĚNY	DATUM ZMĚNY	POPIS/OBSAH ZMĚNY	PODPIS

III/1292 Obrataň, ul. Nádražní

název akce
S0 204 Opěrná zeď u skladu pilin
stavební objekt

Kraj Vysočina Žižkova 57 587 33 Jihlava objednatel	Obec Obrataň Obrataň 204 394 12 Obrataň objednatel 2	• • • spolupráce
k.ú. Obrataň místo stavby	Kraj Vysočina kraj	

D I K

DOPRAVNĚ INŽENYRSKÁ KANCELÁŘ
Bozděchova 1668, 500 02 Hradec Králové
tel : 495 219 036, 495 212 647, fax : 495 221 677
e-mail : dik@dik - hk.cz, http : www.dik-hk.cz

PODÉLNÝ PROFIL		DUSP
výkres		stupeň
měřítko		

ING. M. BURIANEC kontroloval	ING. M. BURIANEC hlavní inženýr projektu	A029/22 číslo zakázky	D.124.4 číslo přílohy
Ing. Vratislav Nývlt zodpovědný projektant	Ing. Jiří Eliášek vedoucí projektant	8/2022 datum	