

AUTORIZACE

ČÍSLO PARE

ČÍSLO ZMĚNY	DATUM ZMĚNY	POPIS/OBSAH ZMĚNY	PODPIS

III/1292 Obrataň, ul. Nádražní

název akce

stavební objekt


Kraj Vysočina Žižkova 57 587 33 Jihlava objednatel	Obec Obrataň Obrataň 204 394 12 Obrataň objednatel 2	. . . spolupráce
k.ú. Obrataň místo stavby	Kraj Vysočina kraj	




DOPRAVNĚ INŽENÝRSKÁ KANCELÁŘ
 Bozděchova 1668, 500 02 Hradec Králové
 tel : 495 219 036, 495 212 647, fax : 495 221 677
 e-mail : dik@dik - hk.cz, http : www.dik-hk.cz

Propustek 1292-1P v km 0,549		
výkres	měřítko	DUSP stupeň

ING. M. BURIANEC kontroloval	<i>M. Burianec</i>	ING. M. BURIANEC hlavní inženýr projektu	<i>M. Burianec</i>	A026/22 číslo zakázky	D.1.1.7 číslo přílohy
Ing. Vratislav Nývlt zodpovědný projektant		Ing. Jiří Eliášek vedoucí projektant	<i>J. Eliášek</i>	8/2022 datum	

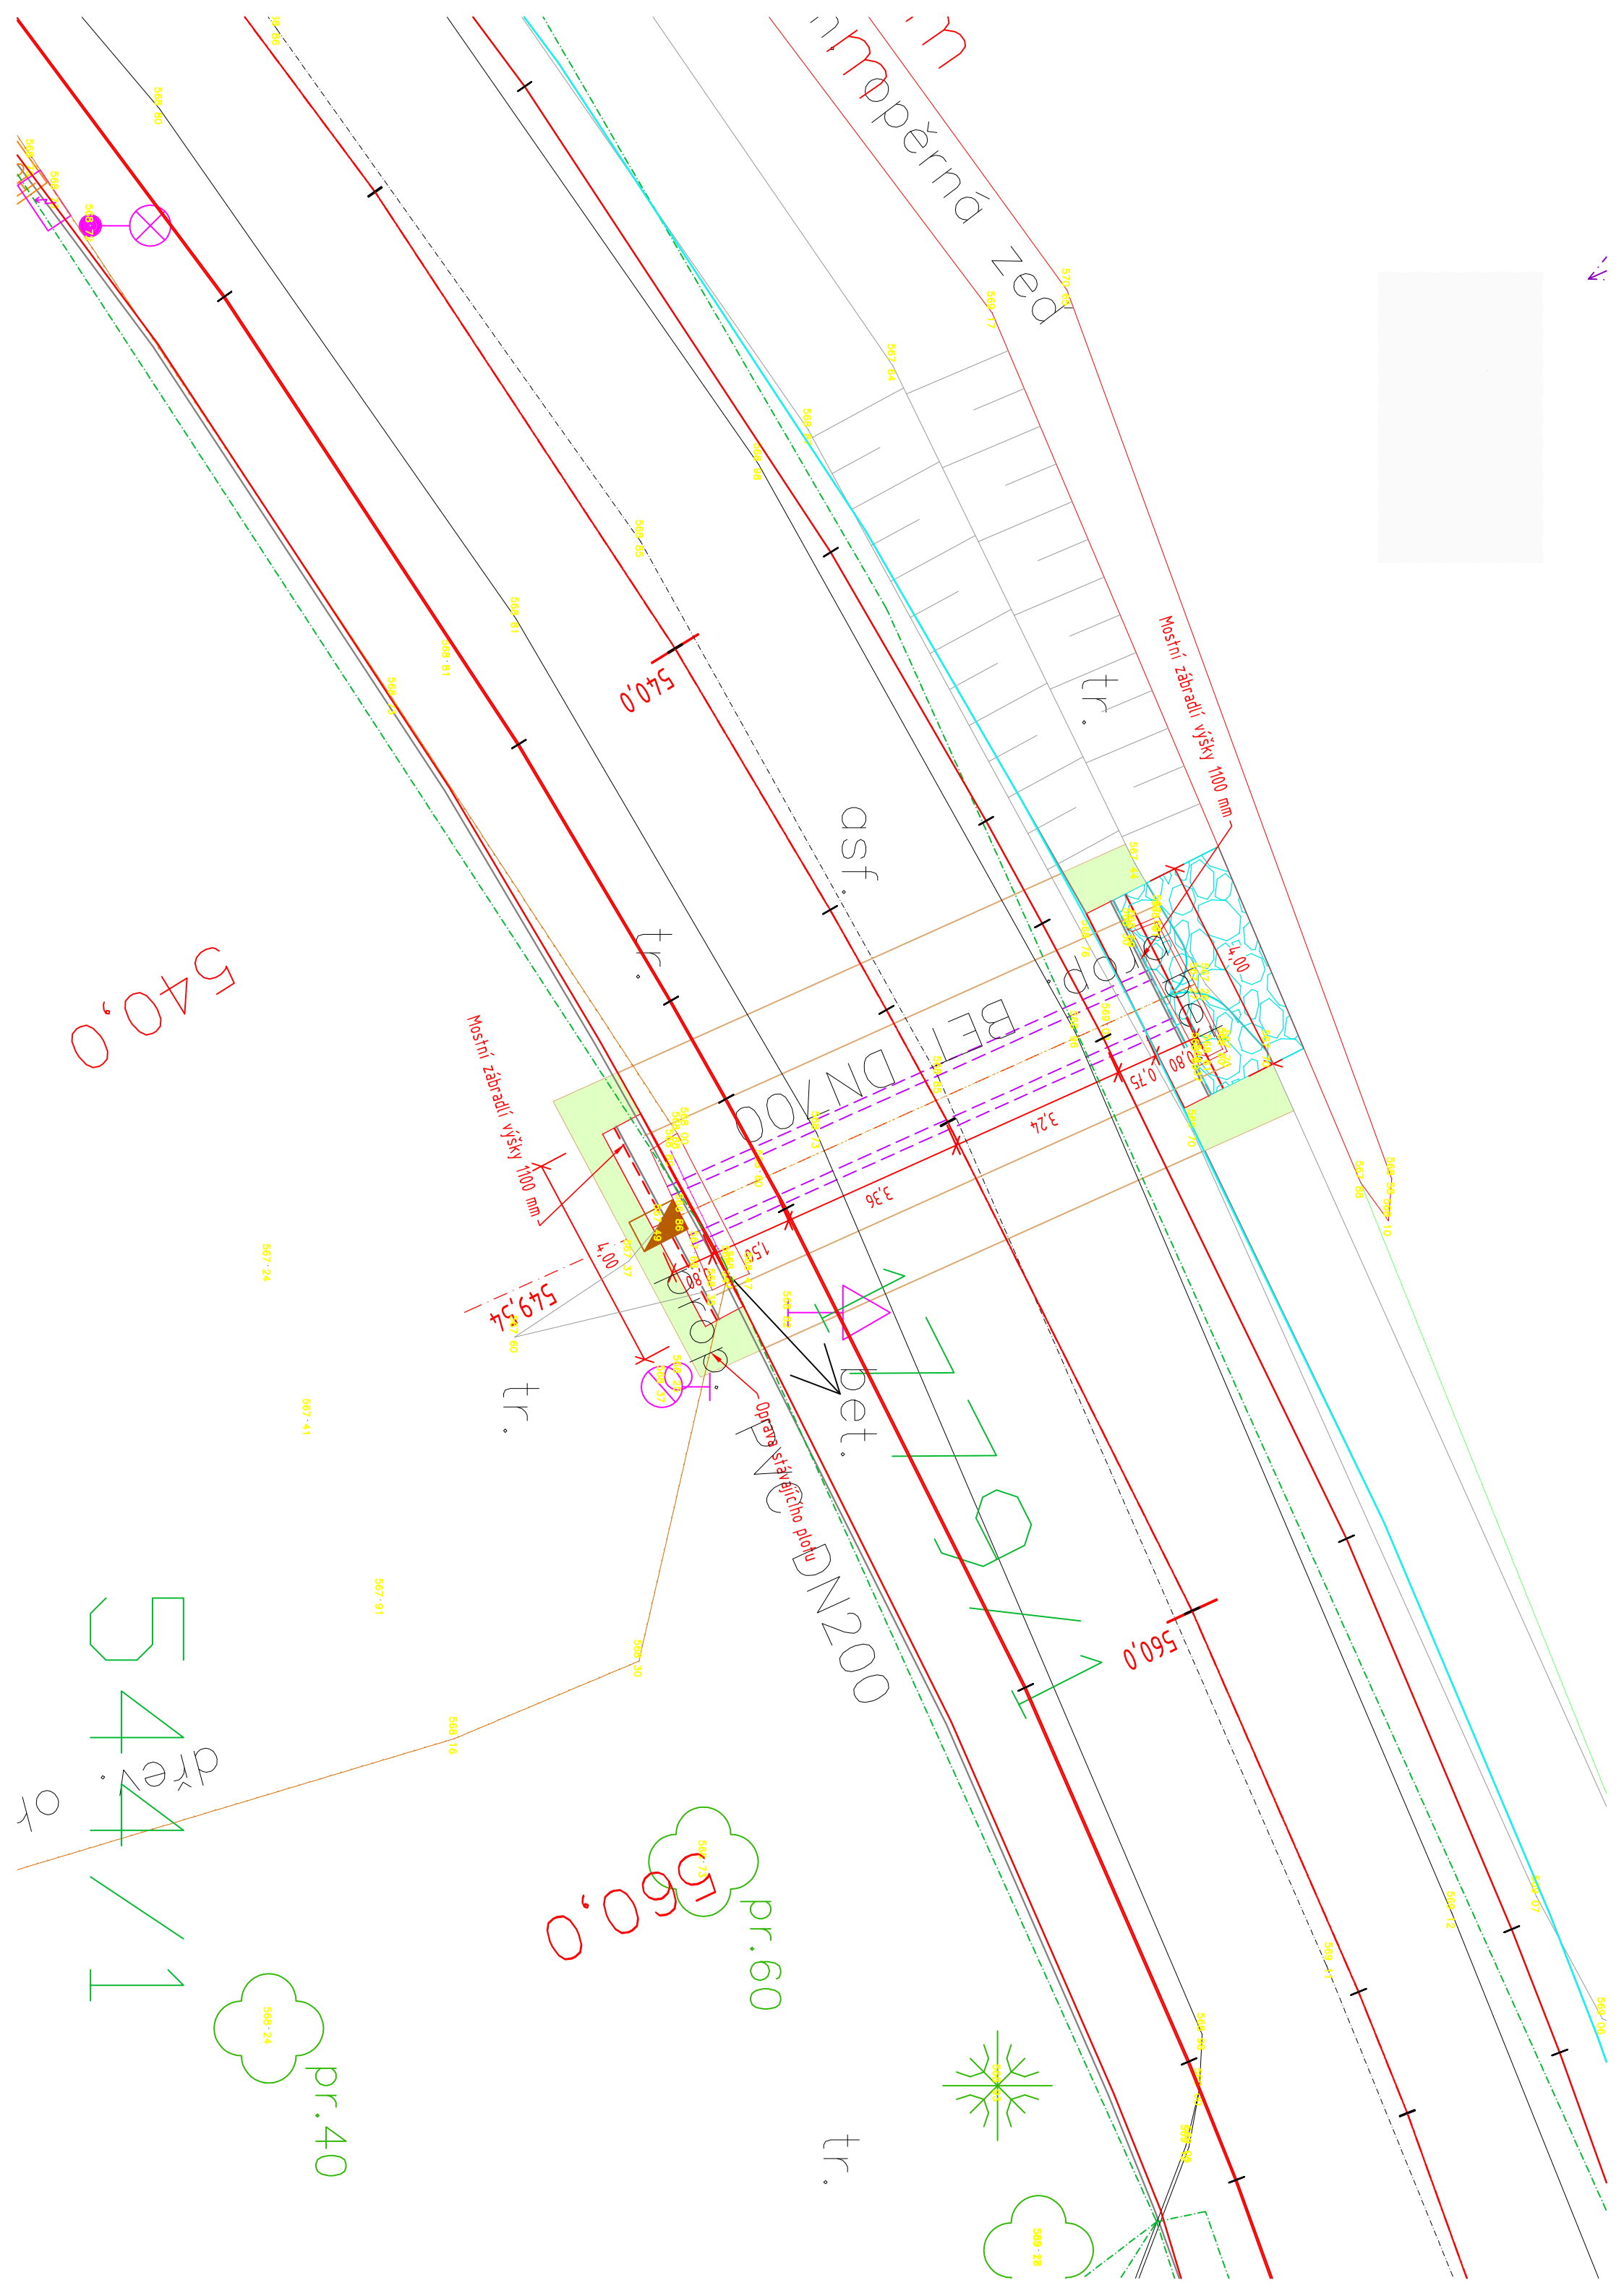

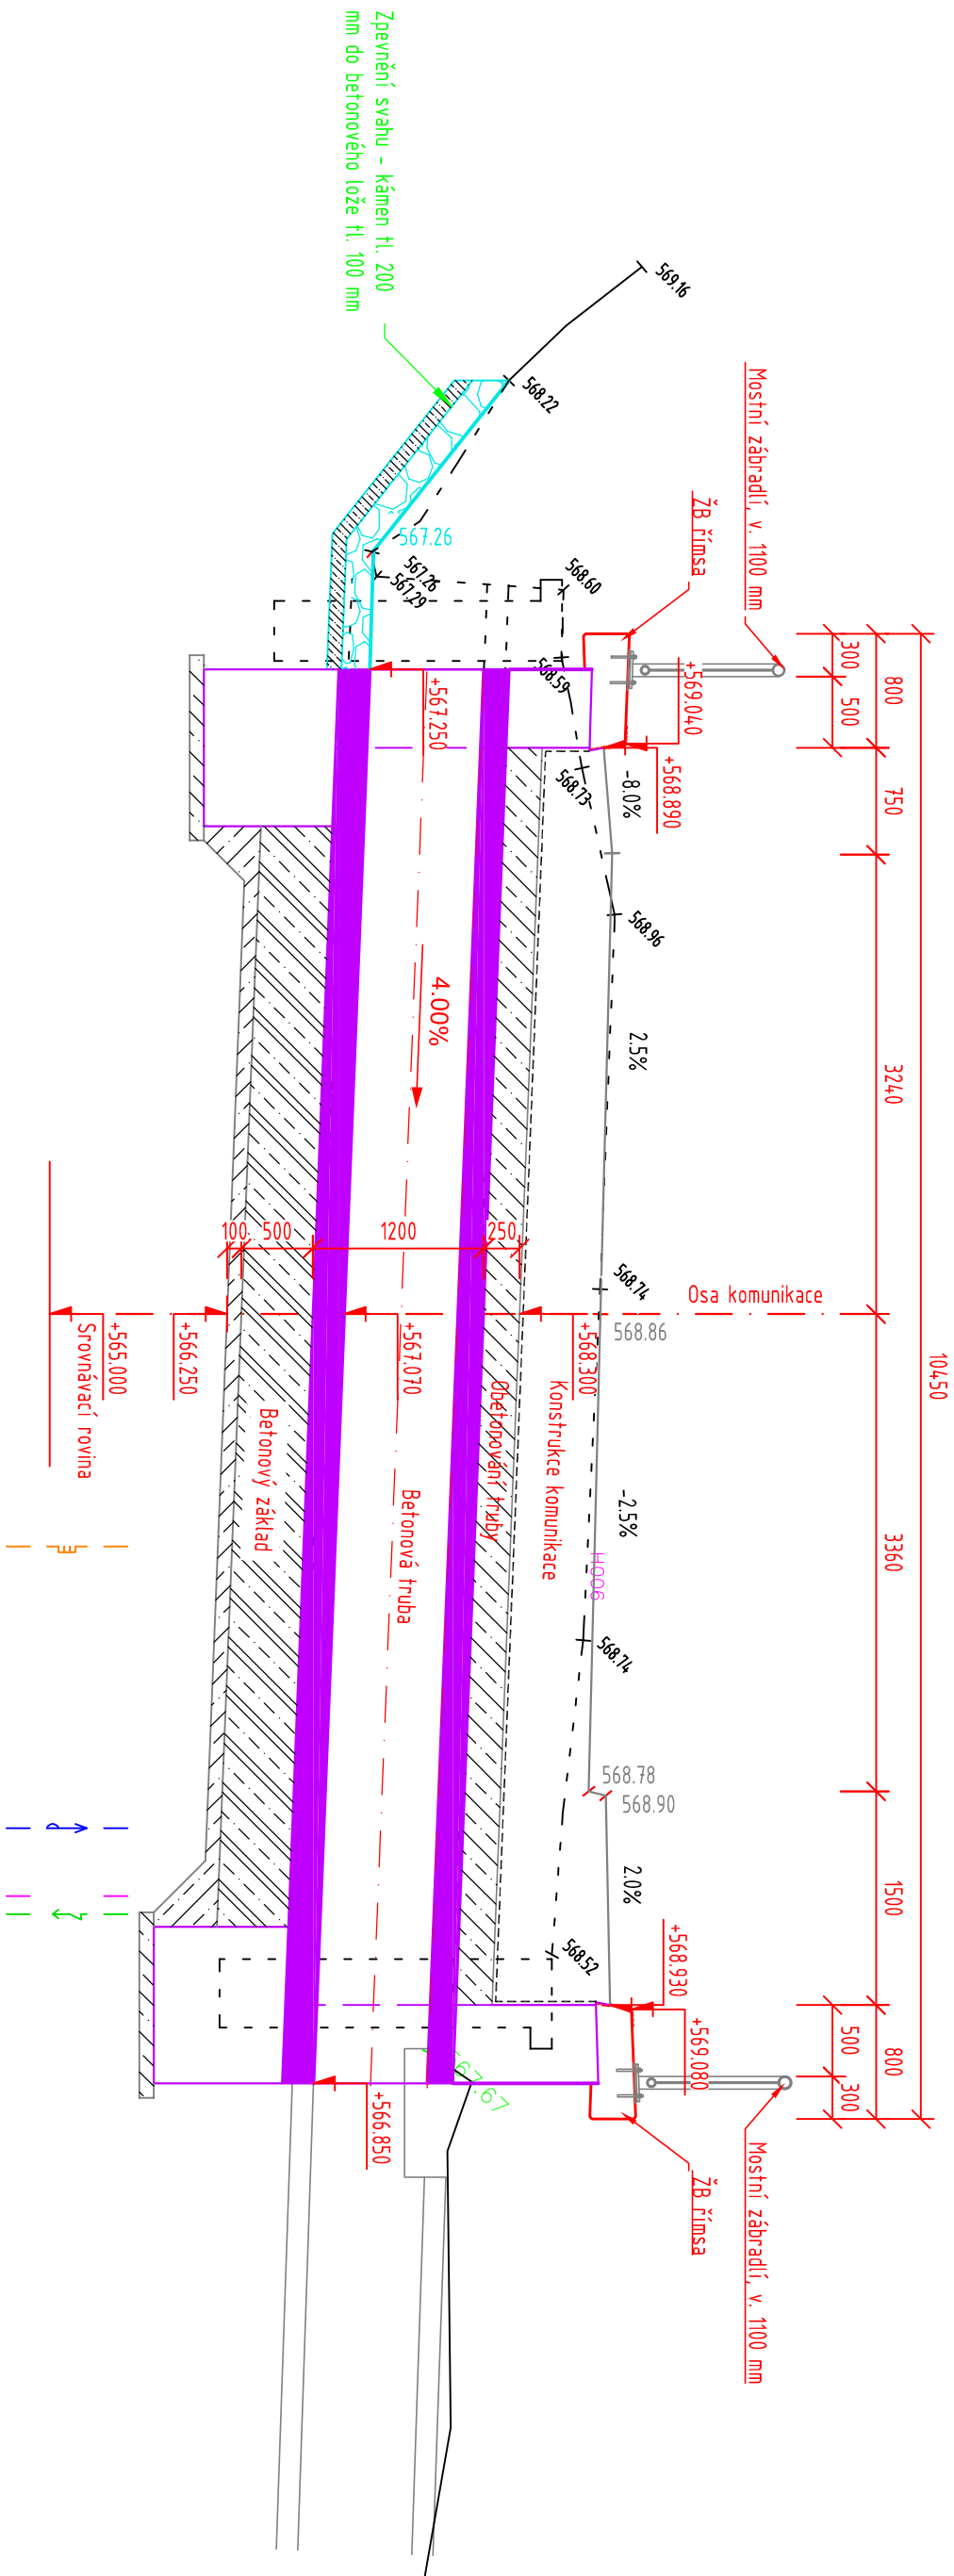

Zpevnění svahu - kámen tl. 200 mm do betonového lože tl. 100 mm

