




MONTÁŽNÍ JÁMA 1

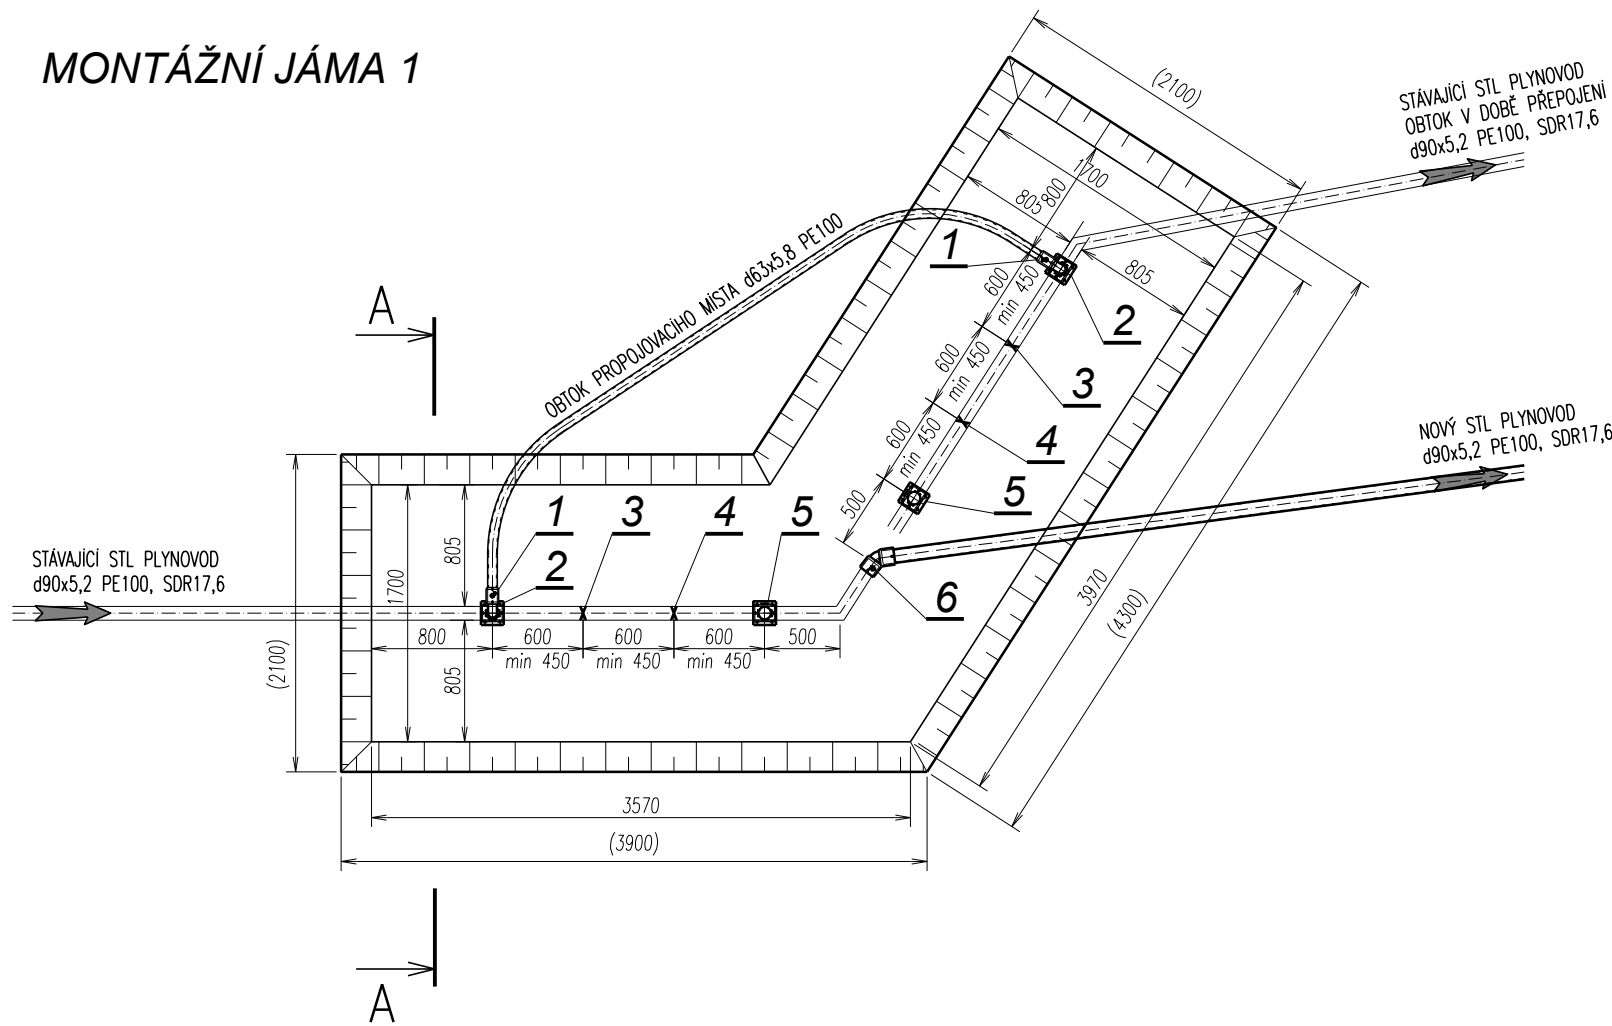


MONTÁŽNÍ JÁMA 3

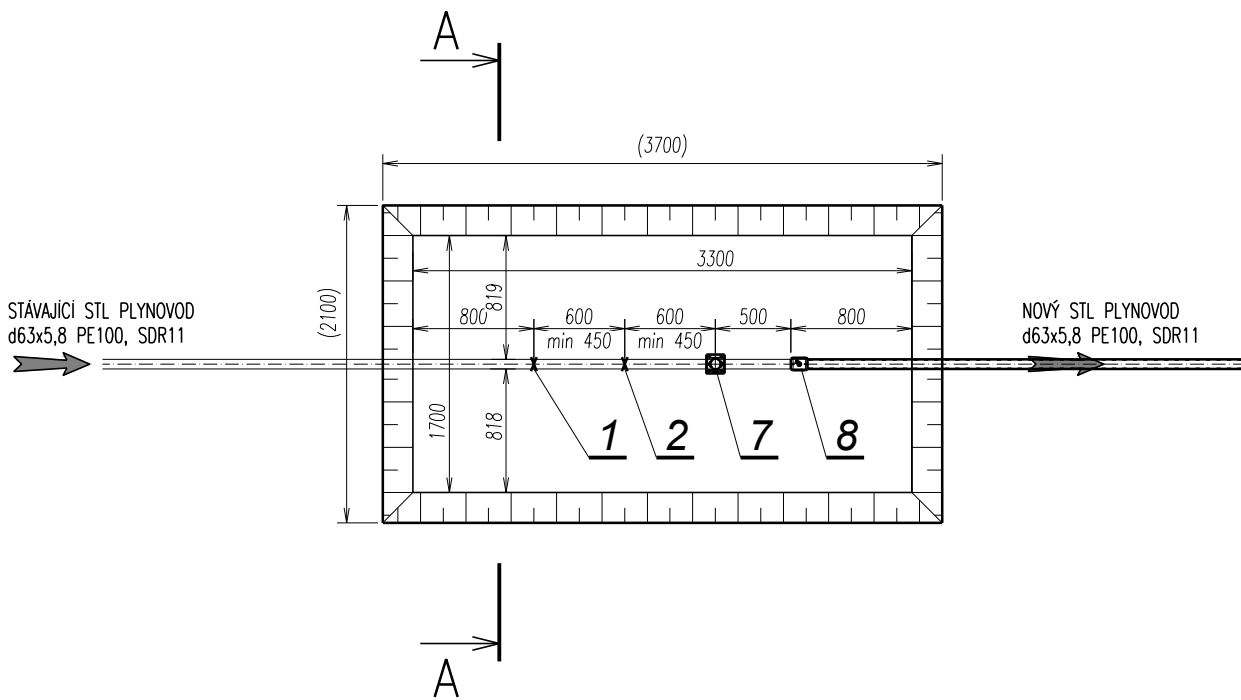

ŘEZ A-A

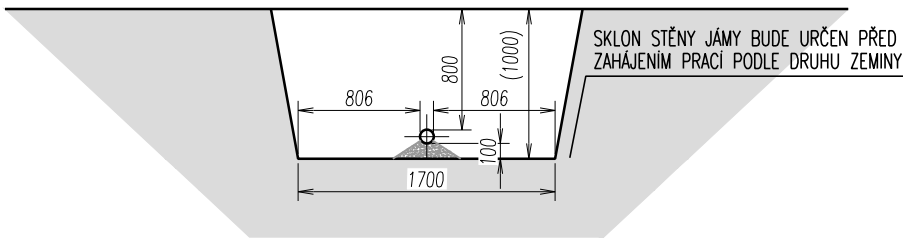

MONTÁŽNÍ JÁMA 2

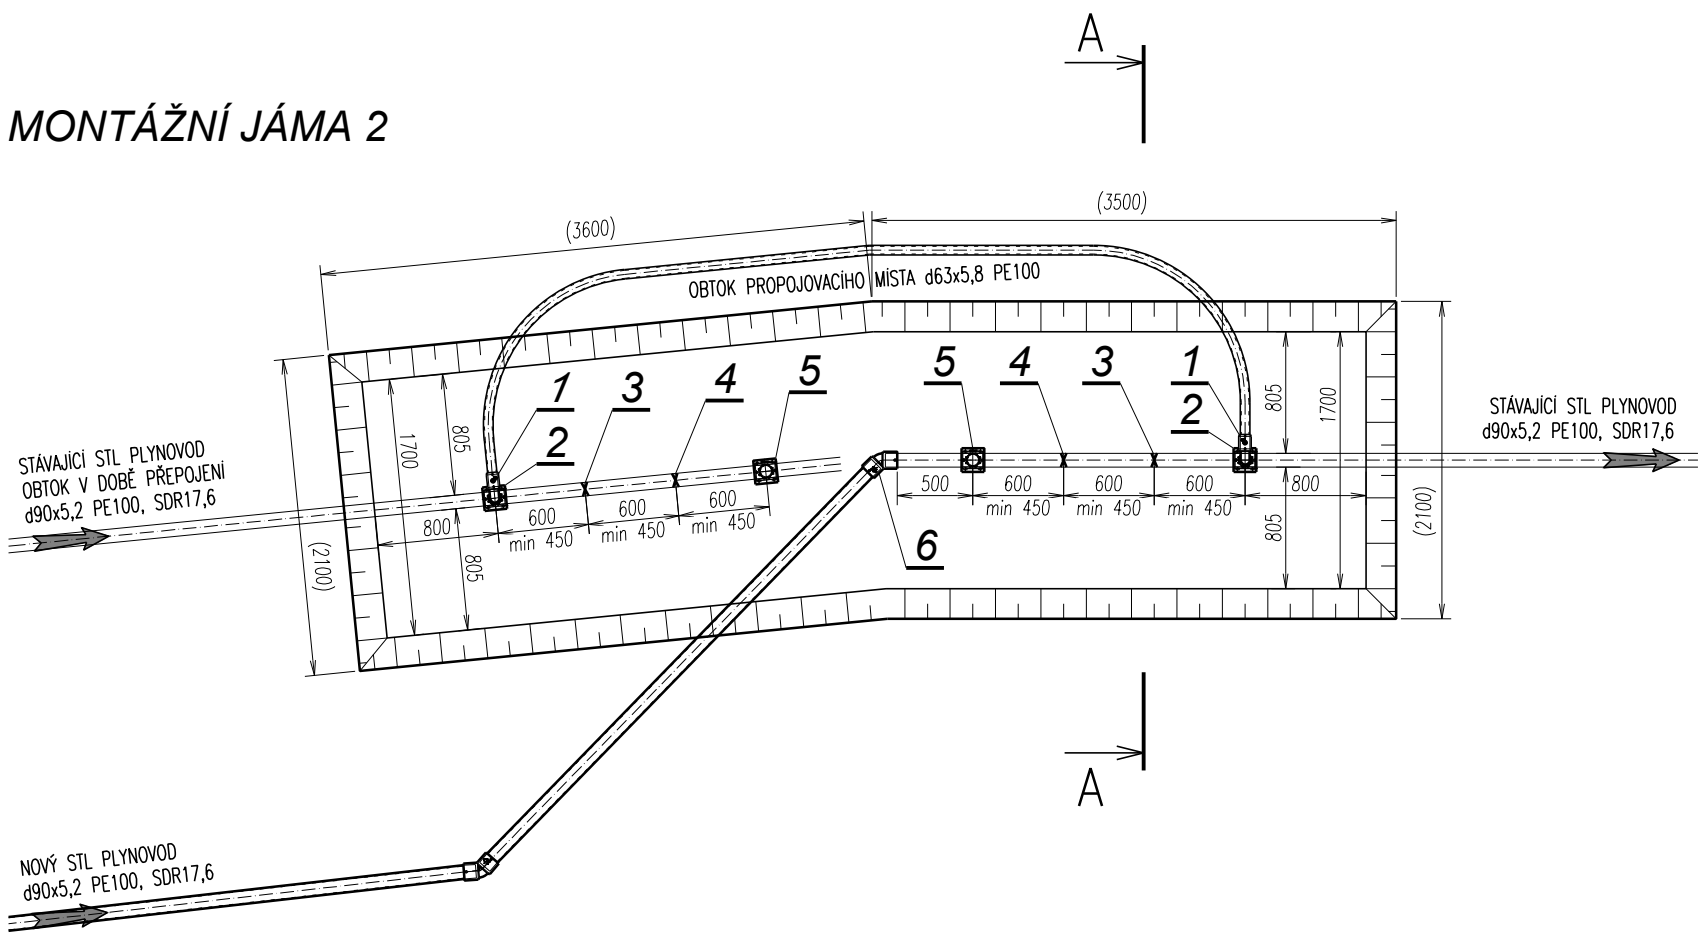

LEGENDA ARMATUR

- 1 PŘECHOD PE-OCEL, d63-2" - NAPOJENÍ OBTOKU
- 2 BALONOVACÍ TVAROVKA d90-G2½" + UZÁVĚR + KRYCÍ VÍKO
- 3 STLAČENÍ POTRUBÍ + OPRAVÁRENSKÁ TVAROVKA
- 4 STLAČENÍ POTRUBÍ V PŘÍPADĚ NETĚSNOSTI PRVNÍHO STLAČENÍ + OPRAVÁRENSKÁ TVAROVKA
- 5 BALONOVACÍ TVAROVKA d90-G2½" - ODPLYNĚNÍ ( INERTIZACE ) PRACOVÍŠTĚ
- 6 KOLENO W45° d90 PE - PROPOJOVACÍ ARMATURA
- 7 BALONOVACÍ TVAROVKA d63-G2½" - ODPLYNĚNÍ ( INERTIZACE ) PRACOVÍŠTĚ
- 8 OBJÍMKA d63 PE - PROPOJOVACÍ ARMATURA

MĚŘÍTKO 1:50 1cm = 0,5m 0 1,0 2,5 5,0m

AUTORIZACE		ČÍSLO PARE	
ČÍSLO ZMĚNY	DATUM ZMĚNY	POPIS/OBSAH ZMĚNY	PODPIS

III/1292 Obrataň, ul. Nádražní

název akce

SO 501 Teplovod

stavební objekt

Kraj Vysočina Žižkova 57 587 33 Jihlava objednatel	Obec Obrataň Obrataň 204 394 12 Obrataň objednatel 2	Ing. Michal Svoboda Třtice 12 547 01 Náchod spolupráce	DTK DOPRAVNÉ INŽENÝRSKÁ KANCELÁŘ Bozděchova 1668, 500 02 Hradec Králové tel : 495 219 036, 495 212 647, fax : 495 221 677 e-mail : dik@dik - hk.cz, http : www.dik-hk.cz
k.ú. Obrataň místo stavby		Kraj Vysočina kraj	

Montážní jámy		1:50 měřítko	DUSP stupeň
Ing. Michal Svoboda kontroloval		ING. M. BURIANEC hlavní inženýr projektu	A026/22 číslo zakázky
Ing. Michal Svoboda zodpovědný projektant		Ing. Jiří Eliášek vedoucí projektant	8/2022 datum
			D.15.15 číslo přílohy