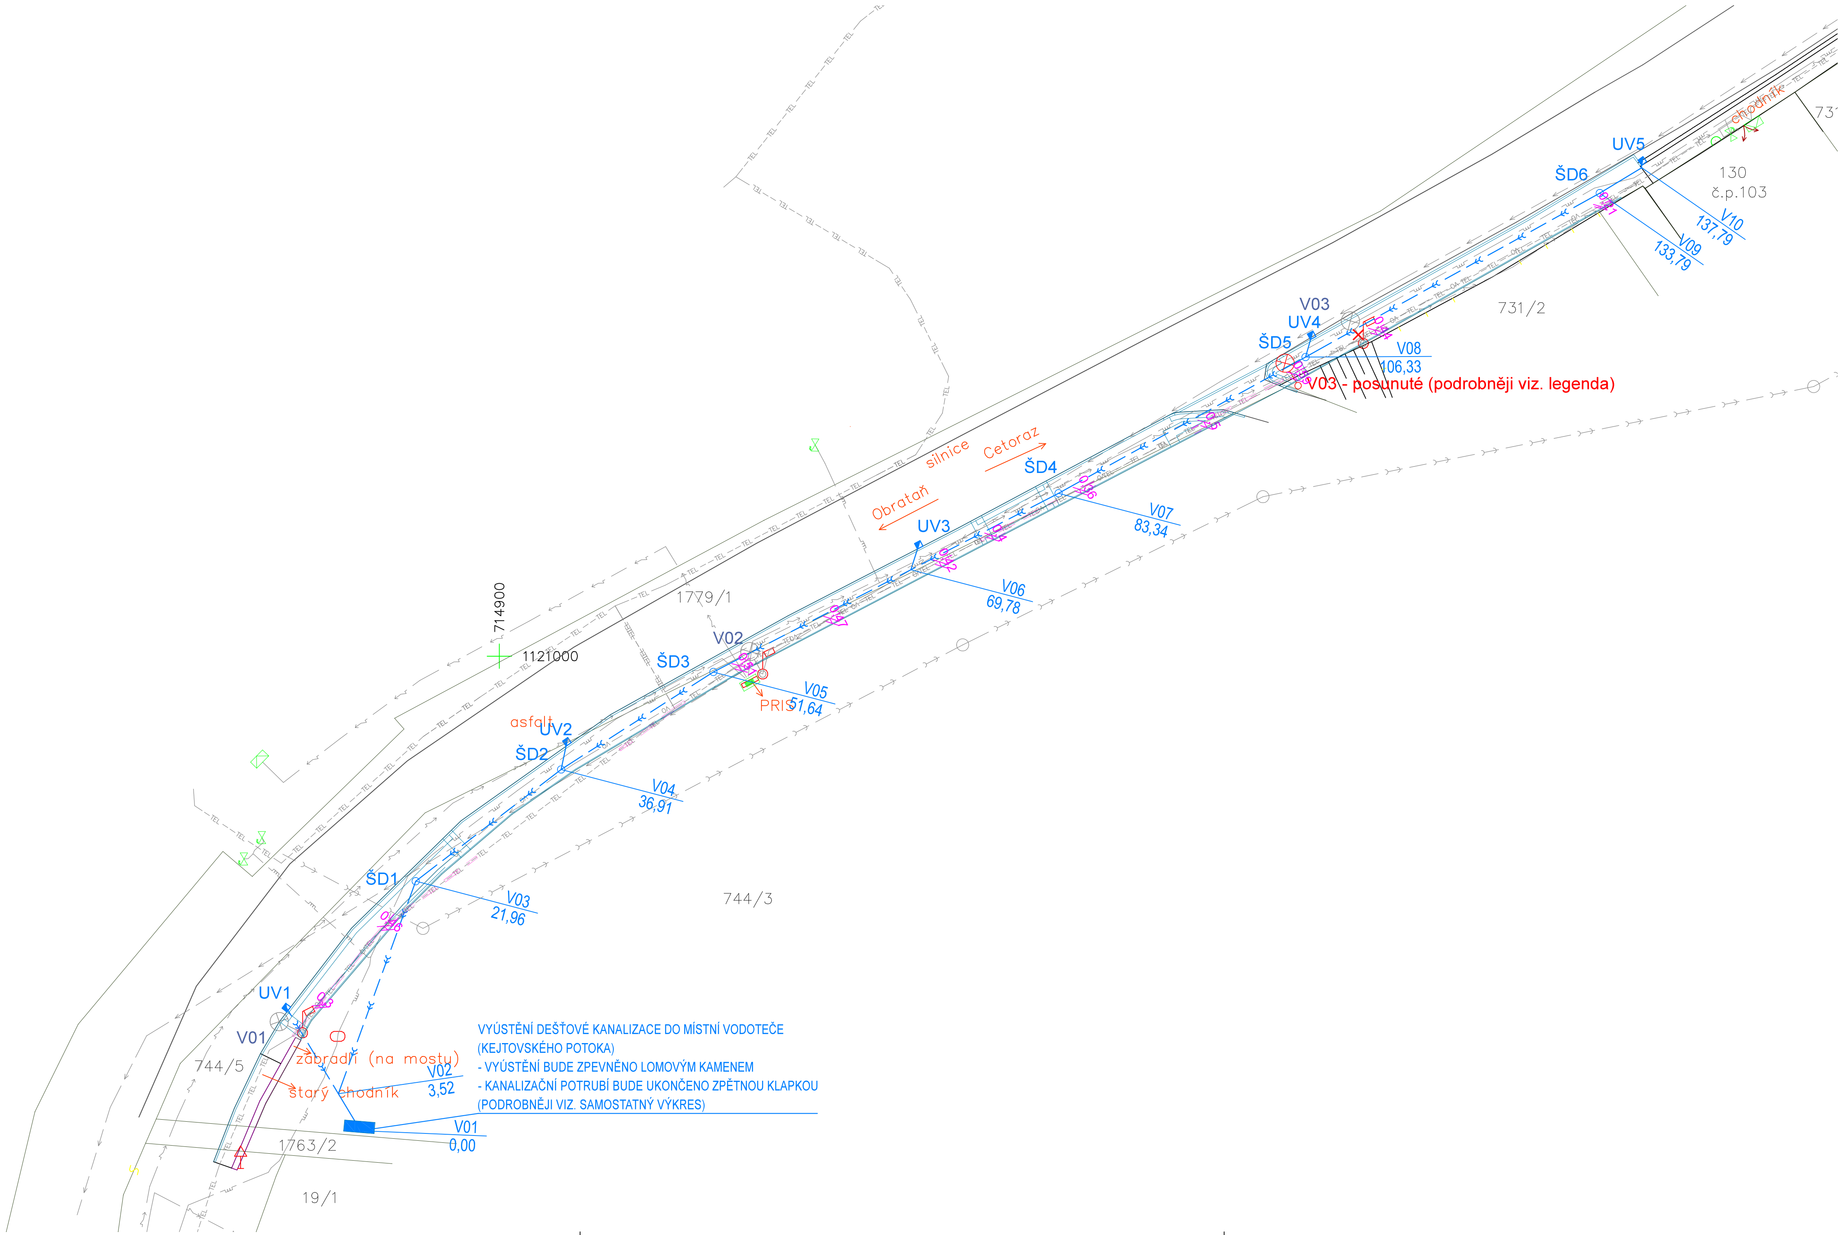

LEGENDA INŽENÝRSKÝCH SÍTÍ

STÁVAJÍCÍ SÍTĚ

- PODZEMNÍ VEDENÍ NN (E.ON)
- PODZEMNÍ VEDENÍ METALICKÉHO KABELU (CETIN)
- PODZEMNÍ VEDENÍ STL PLYNU (E.ON)
- ZEMNÍ VEDENÍ VEŘEJNÉHO OSVĚTLENÍ (OBEC OBRATAŇ)
- STÁVAJÍCÍ JEDNOTNÁ KANALIZACE (VODAK HUMPOLEC)
- STÁVAJÍCÍ VODOVODNÍ ŘAD (VODAK HUMPOLEC)
- V01-V03 STÁVAJÍCÍ LAMPA VEŘEJNÉHO OSVĚTLENÍ (OBEC OBRATAŇ)
- V03 STÁVAJÍCÍ LAMPA VEŘEJNÉHO OSVĚTLENÍ (ozn. V03) POSUNUTÁ DO NOVÉ POLOHY
  - PŘED POSUNEM LAMPY BUDE PROVEDENO SVĚTELNĚ-TECHNICKÉ MĚŘENÍ
  A PŘISVĚTLENÍ PŘECHODU PRO CHODCE DLE VYJÁDŘENÍ POLICIE ČESKÉ REPUBLIKY
  -NA ZÁKLADĚ TOHOTO MĚŘENÍ BUDE VYHODNOCEN PŘÍPADNÝ POSUN LAMPY
  A DALŠÍ OPATŘENÍ ZLEPŠUJÍCÍ NASVÍCENÍ PŘECHODU DLE TKP 15

NAVRHOVANÉ SÍTĚ – DEŠŤOVÁ KANALIZACE, KANALIZAČNÍ PŘÍPOJKY

- DEŠŤOVÁ KANALIZACE (HLAVNÍ ŘAD) – PP MAGNACOR DN300 (SN8) – 140,0 bm
- DEŠŤOVÁ KANALIZACE (PŘÍPOJKY ULIČNÍCH VPUSTÍ) – PP MAGNACOR DN200 (SN8) – 22,0 bm
- ŠD1-6 PVC REVIZNÍ ŠACHTA DN 600 S PRŮTOKOVÝM DNEM DN 315, ŠACHTOVOU ROUROVOU DVOUVRSTVOU (VLNOVCEM) DN 600, VČETNĚ TĚSNĚNÍ, ODLEHČUJÍCÍHO KROUŽKU DN 600 A LITINOVÉHO POKLOPU D400
- UV1-5 PREFABRIKOVANÁ ULIČNÍ VPUST DN500 S LITINOVOU MŘÍŽÍ, D400 – 5ks
- V03 STÁVAJÍCÍ LAMPA VEŘEJNÉHO OSVĚTLENÍ (ozn. V03) POSUNUTÁ DO NOVÉ POLOHY
  - PŘED POSUNEM LAMPY BUDE PROVEDENO SVĚTELNĚ-TECHNICKÉ MĚŘENÍ
  A PŘISVĚTLENÍ PŘECHODU PRO CHODCE DLE VYJÁDŘENÍ POLICIE ČESKÉ REPUBLIKY
  -NA ZÁKLADĚ TOHOTO MĚŘENÍ BUDE VYHODNOCEN PŘÍPADNÝ POSUN LAMPY
  A DALŠÍ OPATŘENÍ ZLEPŠUJÍCÍ NASVÍCENÍ PŘECHODU DLE TKP 15
- NAVRHOVANÉ CHRÁNIČKY SYSPRO DN 110 NA STÁVAJÍCÍM TELEKOMUNIKAČNÍM VEDENÍ CETIN – DÉLKA 43,0bm

!!! POZOR !!! VZHLEDEM KE ZNAČENÉ POLOZE STÁVAJÍCÍCH INŽENÝRSKÝCH SÍTÍ V PROSTORU NAVRHOVANÉHO CHODNÍKU BUDOU VEŠKERÉ STAVEBNÍ PRÁCE PROVÁDĚNY RUČNĚ, NIKOLIV STROJNĚ

S

!!! POZOR !!!
ZÁKRESY PODZEMNÍCH INŽENÝRSKÝCH ZAŘÍZENÍ NESLOUŽÍ JAKO VYTYČOVACÍ VÝKRES; PŘED ZAHÁJENÍM STAVEBNÍCH PRACÍ MUSÍ INVESTOR ZAJISTIT JEJICH VYTÝČENÍ SPRÁVCEM SÍTÍ A JEJICH OZNAČENÍ NA MÍSTĚ DLE PLATNÝCH PŘEDPISŮ
- SOUČÁSTÍ TÉTO SITUACE JSOU I VYJÁDŘENÍ VČ. PŘÍLOH SPRÁVCŮ JEDNOTLIVÝCH INŽENÝRSKÝCH SÍTÍ

ateliér INTEGRA
projektová a inženýrská stavební kancelář se sídlem U Rendlíku 1906, 393 01 Pelhřimov
e-mail : integra.pe@iol.cz
http://www.integra-pe.cz

	AUTORIZOVAL V. KOVÁŘ		Č. PARÉ
	ZOD. PROJEKTANT ING. M. ZADRAŽIL		
	VYPRACOVAL D. VALENTA		
INVESTOR: Obec Obratař, Obratař č.p.204, 394 12 Obratař		FORMÁT	8 A4
AKCE CHODNÍK PRO PĚŠÍ K NÁDRAŽÍ NA POZEMCÍCH PARC.Č. 744/5, 1763/2 A 1779/1 V KATASTRÁLNÍM ÚZEMÍ OBRATAŇ		DATUM	10/2020
		STUPEŇ	D.S.P.
		ČÍSLO ZAKÁZKY	36/2020
PŘÍLOHA SITUACE INŽENÝRSKÝCH SÍTÍ	MĚŘÍTKO 1 : 250	ARCH. ČÍSLO 16707 | 2020	Č. PŘÍLOHY D.2