



ÚSEK "C"
PODÉLNÝ PROFIL LEVÁ HRANA VOZOVKY

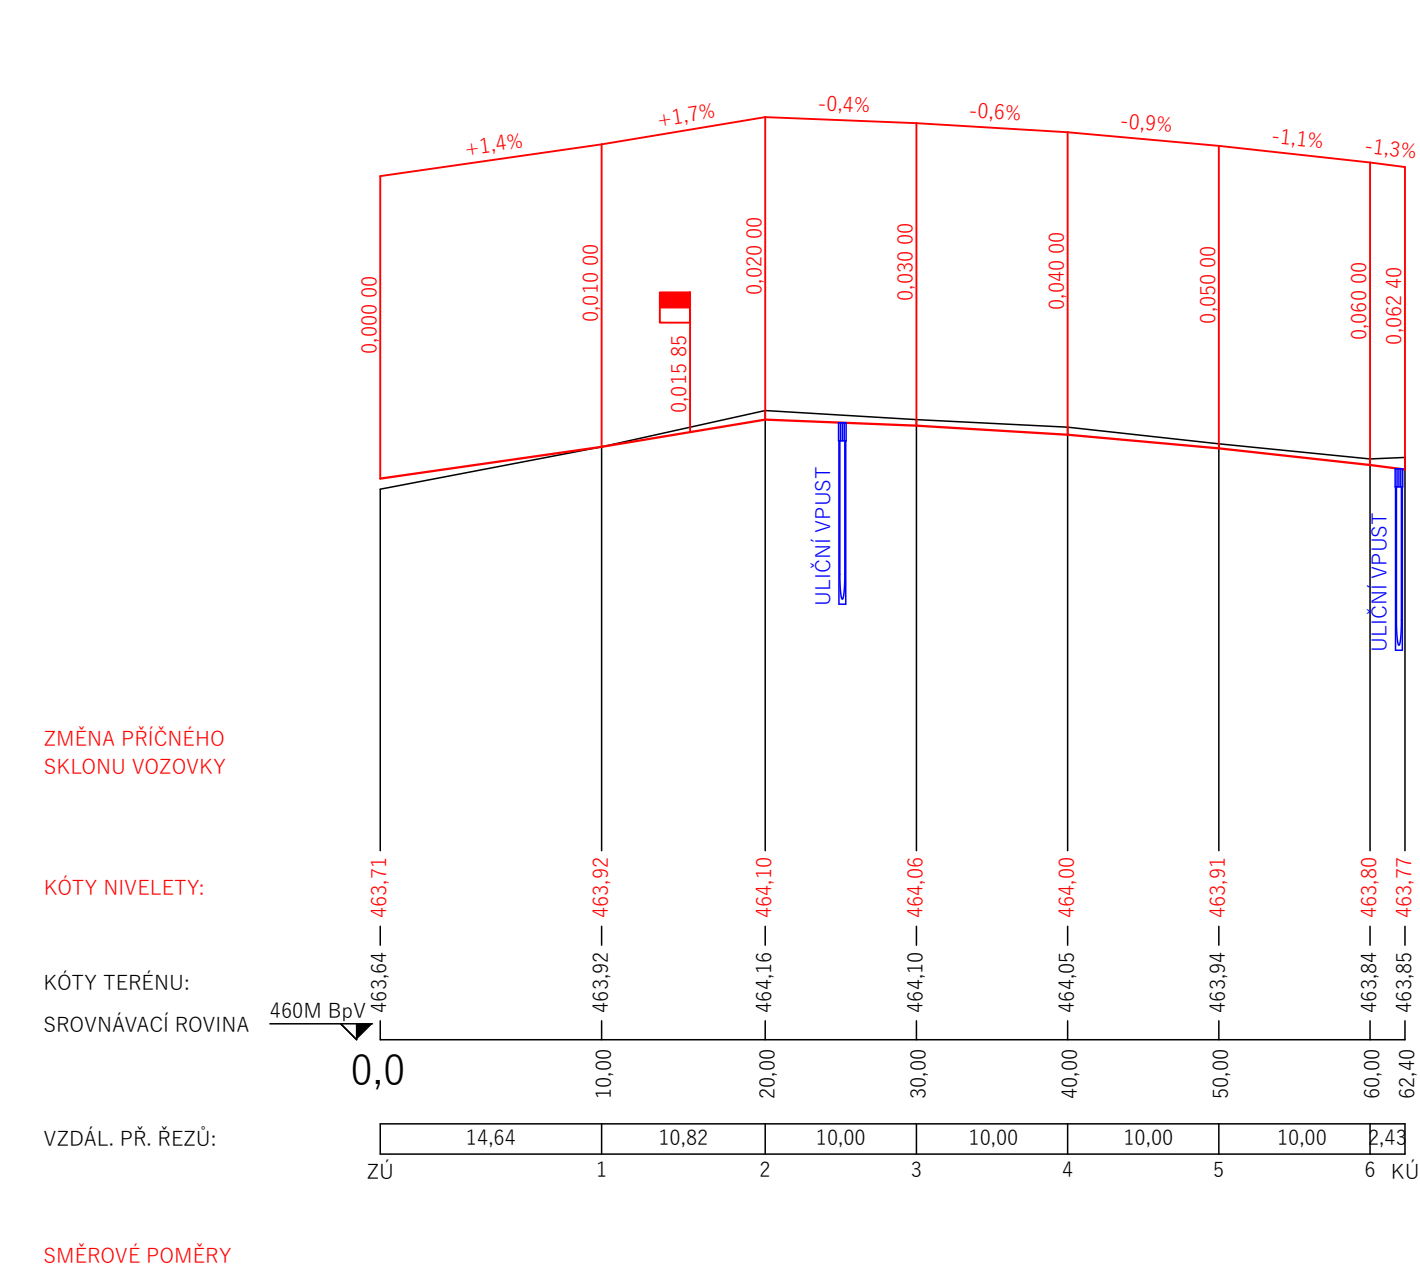

ÚSEK "C"
PODÉLNÝ PROFIL PRAVÁ HRANA VOZOVKY

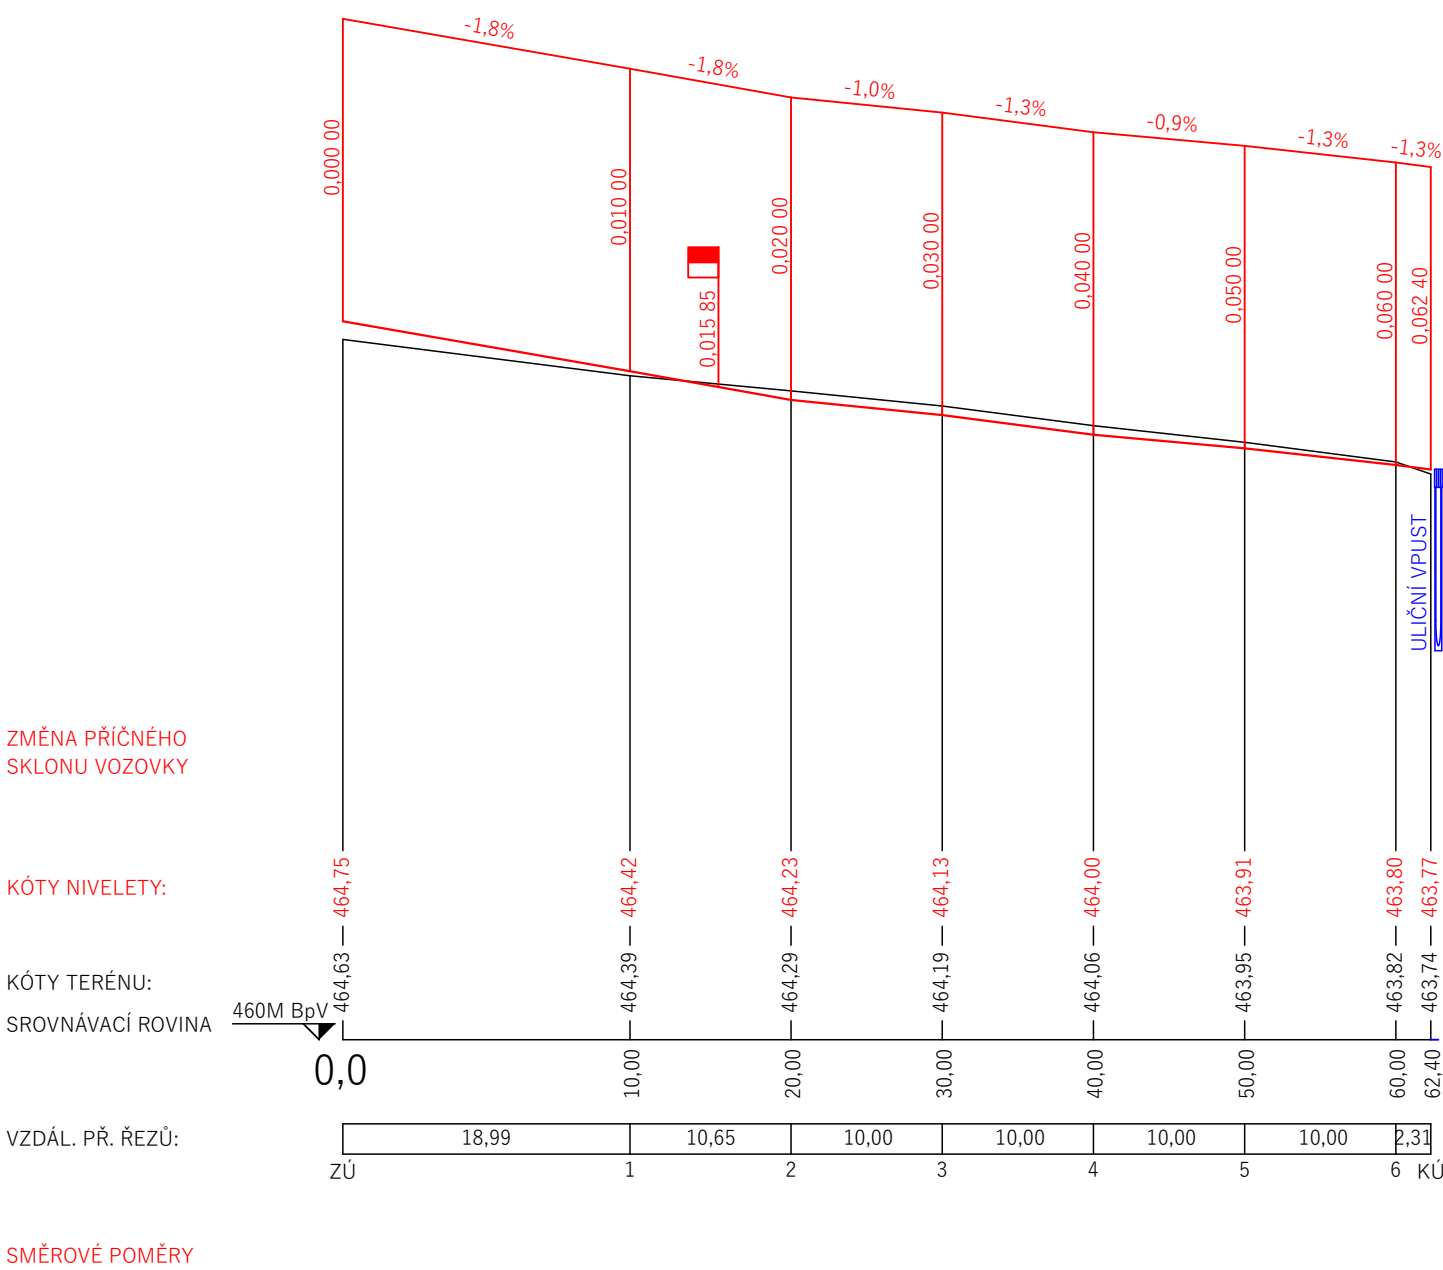

<div>DI PROJEKT</div> <div>DI PROJEKT s.r.o. CHELČICKÉHO 686 533 51 PARDUBICE-ROSICE</div>	HLAVNÍ PROJEKTANT:	JAN ZVÁRA, DIS.	<div>II/408, II/411 DEŠOV KŘIŽ. II/408 A II/411</div> <div>PODÉLNÉ PROFILY V HRANĚ VOZOVKY, ÚSEK "C"</div>
	ZODPOVĚDNÝ PROJEKTANT:	JAN ZVÁRA, DIS.	
	VYPRACOVAL:	JAN ZVÁRA, DIS.	
	TECHNICKÁ KONTROLA:	LUKÁŠ TŘASÁK, DIS.	
	INVESTOR:	KRAJSKÁ SPRÁVA A ÚDRŽBA SILNIC VYSOČINY p.o.	
STUPENĚ PD:	PDPS	AKCE:	II/408, II/411 DEŠOV KŘIŽ. II/408 A II/411
Č. ZAKÁZKY:	062/2022		
DATUM:	04/2023		
FORMÁT:	3xA4		
MĚŘÍTKO:	1:500/50	PŘÍLOHA:	
PARÉ:	Č. PŘÍLOHY: D.1.1.1.3.4.		