


OPRAVA ZPEVNĚNÝCH PLOCH V TRASE KANALIZACE  
V RÁMCI SOUVISEJÍCÍ AKCE KŘIŽ. II/411 A II/408, DEŠOV

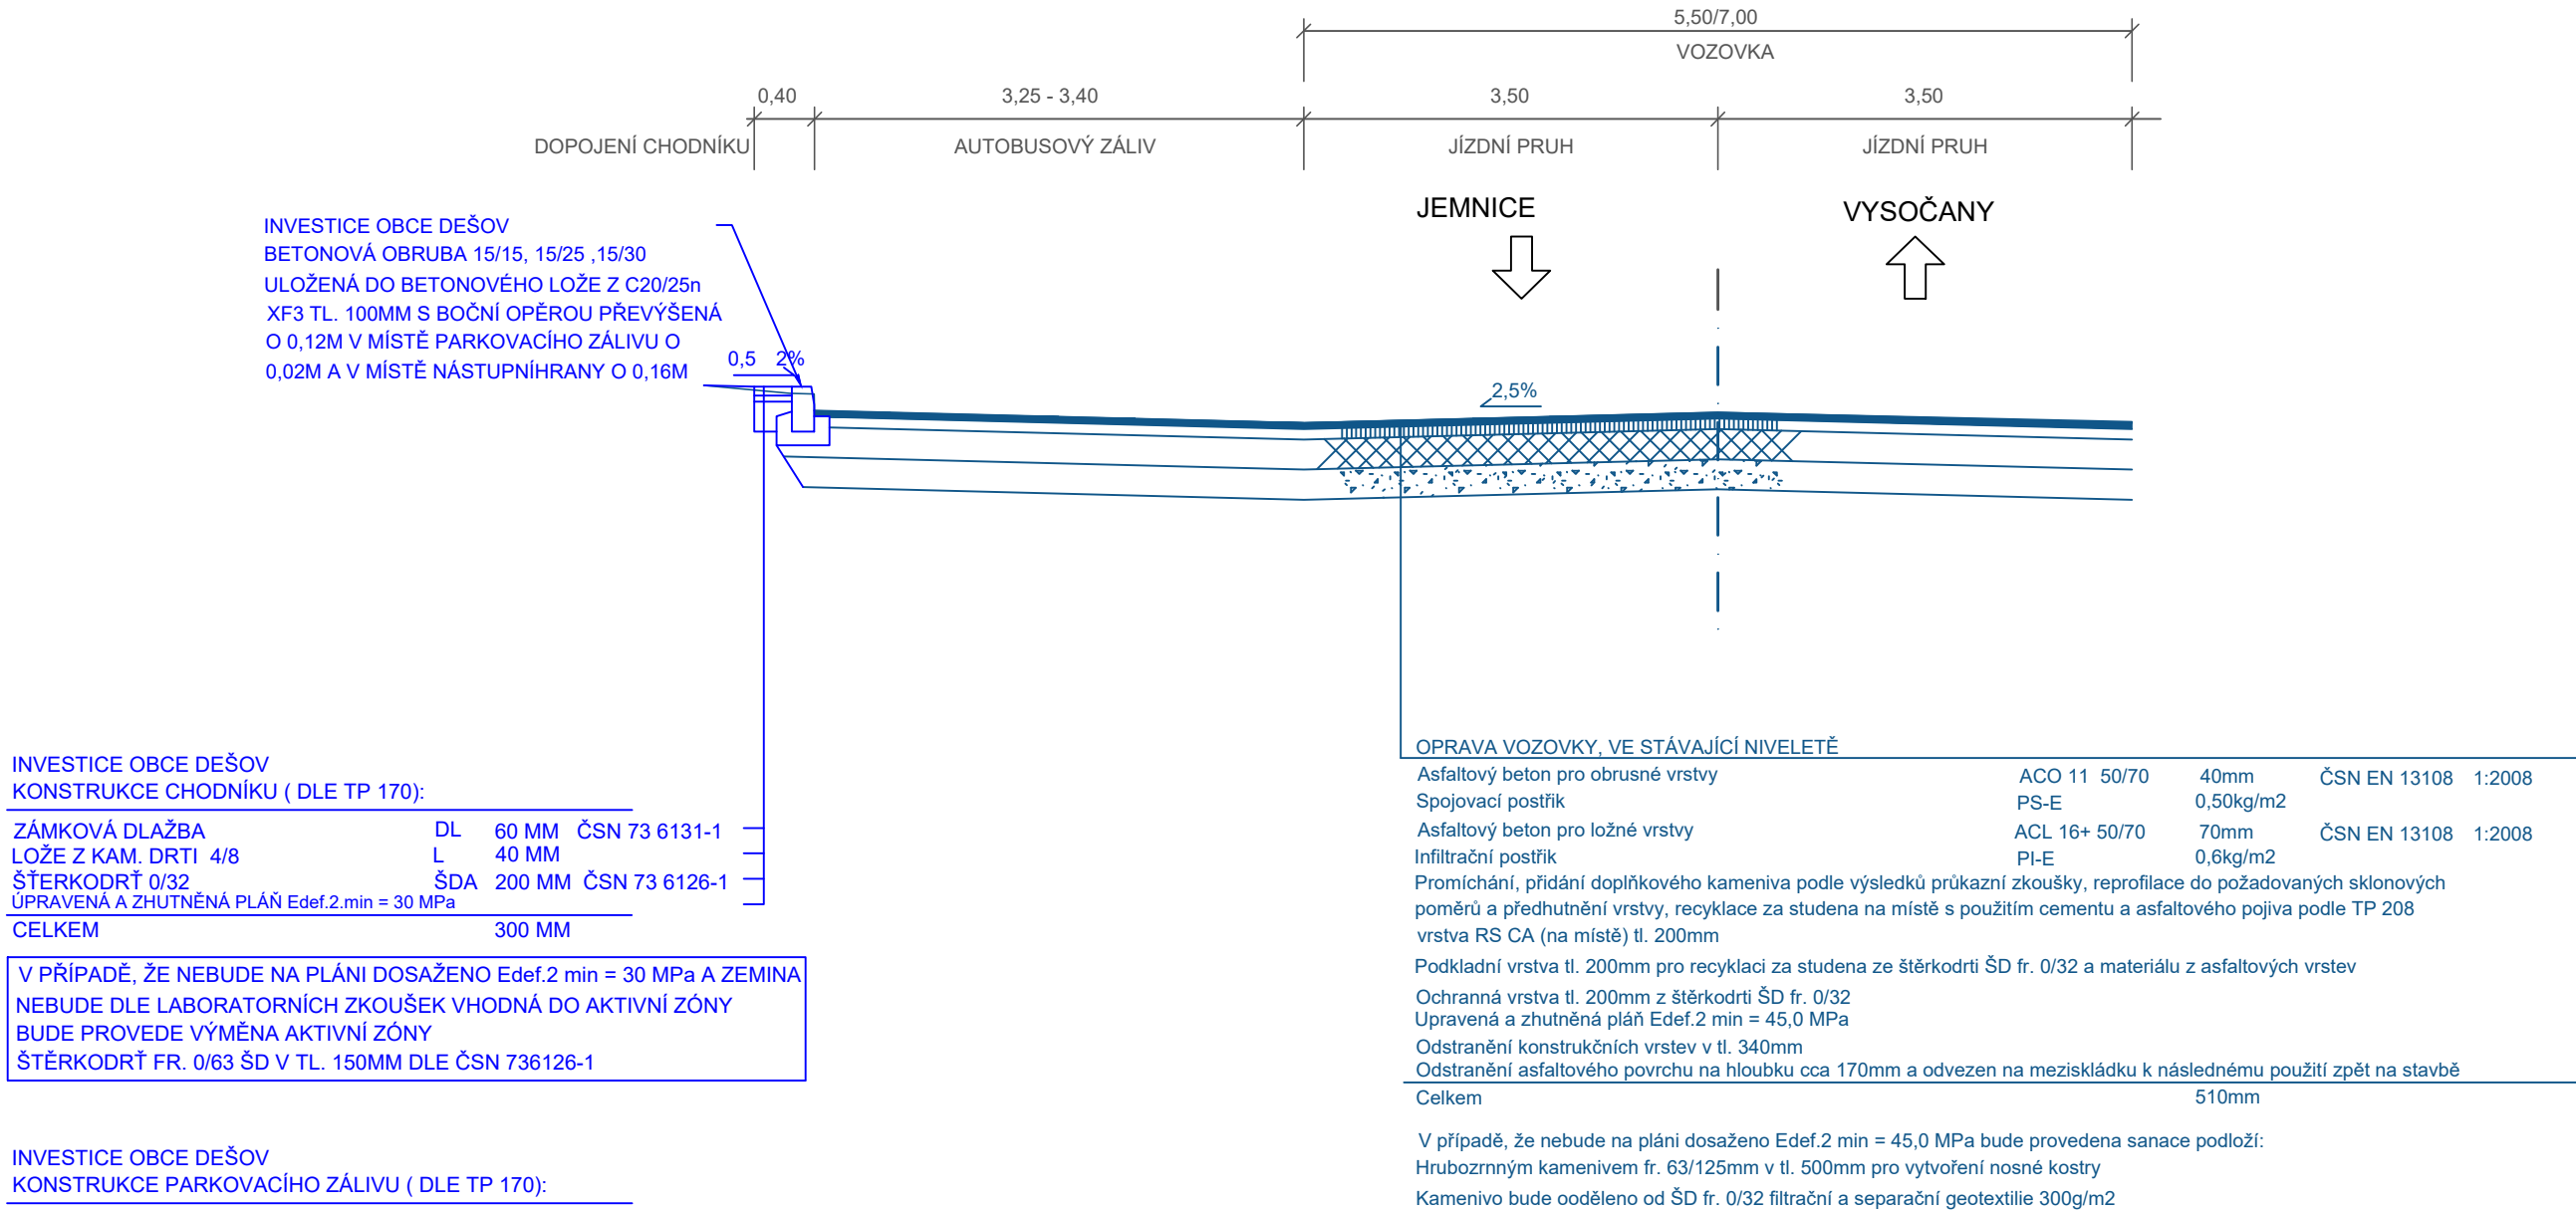


INVESTICE OBCE DEŠOV			
KONSTRUKCE CHODNÍKU ( DLE TP 170):			
ZÁMKOVÁ DLAŽBA	DL	60 MM	ČSN 73 6131-1
LOŽE Z KAM. DRTI 4/8	L	40 MM	
ŠTĚRKODRTĚ 0/32	ŠDA	200 MM	ČSN 73 6126-1
ÚPRAVENÁ A ZHUTNĚNÁ PLÁŇ Edef.2.min = 30 MPa			
CELKEM		300 MM	

V PŘÍPADĚ, ŽE NEBUDE NA PLÁNÍ DOSAŽENO Edef.2 min = 30 MPa A ZEMINA NEBUDE DLE LABORATORNÍCH ZKOUŠEK VHODNÁ DO AKTIVNÍ ZÓNY BUDE PROVEDE VÝMĚNA AKTIVNÍ ZÓNY  
ŠTĚRKODRTĚ FR. 0/63 ŠD V TL. 150MM DLE ČSN 736126-1

INVESTICE OBCE DEŠOV			
KONSTRUKCE PARKOVACÍHO ZÁLIVU ( DLE TP 170):			
ZÁMKOVÁ DLAŽBA	DL	80 MM	ČSN 73 6131-1
LOŽE Z KAM. DRTI 4/8	L	40 MM	
ŠTĚRKODRTĚ 0/32	ŠDA	150 MM	ČSN 73 6126-1
ŠTĚRKODRTĚ 0/32	ŠDB	150 MM	ČSN 73 6126-1
ÚPRAVENÁ A ZHUTNĚNÁ PLÁŇ Edef.2.min = 30 MPa			
CELKEM		420 MM	

V PŘÍPADĚ, ŽE NEBUDE NA PLÁNÍ DOSAŽENO Edef.2 min = 30 MPa A ZEMINA NEBUDE DLE LABORATORNÍCH ZKOUŠEK VHODNÁ DO AKTIVNÍ ZÓNY BUDE PROVEDE VÝMĚNA AKTIVNÍ ZÓNY  
ŠTĚRKODRTĚ FR. 0/63 ŠD V TL. 200MM DLE ČSN 736126-1

OPRAVA ZPEVNĚNÝCH PLOCH V TRASE KANALIZACE  
MIMO KŘIŽ. II/411 A II/408, DEŠOV

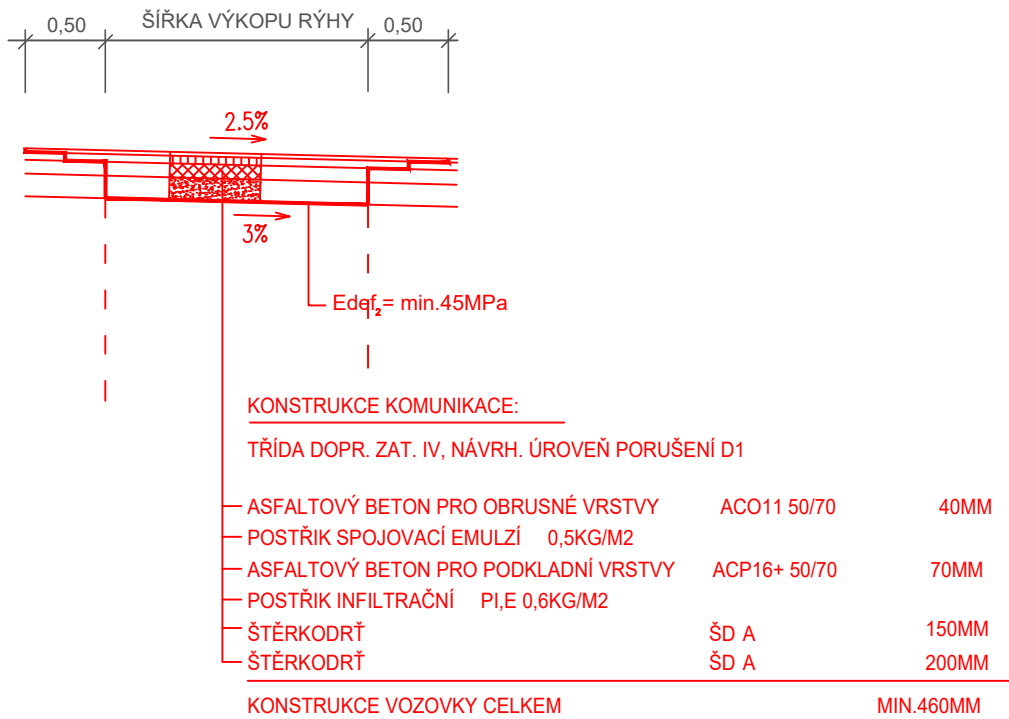

# SO300

SOUŘADNICOVÝ SYSTÉM: JTSK

VÝŠKOVÝ SYSTÉM: B.p.v.

VEDOUČÍ PROJEKTANT	ING. KOTLÁN		
ZODP. PROJEKTANT	ING. KOTLÁN		
VYPRACOVAL	HORSKÝ		
KONTROLOVAL	ING. SEDLÁK		
OBJEDNATEL, INVESTOR OBEC DEŠOV			FORMÁT 3 A4
NÁZEV AKCE:  <b>OPRAVA KANALIZACE, DEŠOV</b>			DATUM 03/2024
			STUPĚŇ PDPS
			ZAK. Č. 2023-000106
			PARÉ Č.
OBSAH <b>VZOROVÝ ŘEZ OPRAVA ZP</b>			MĚŘÍTKO 1 : 500/100
			Č. VÝKRESU <b>300.06</b>