


POZNÁMKA

- ÚSTŘEDNA LOKÁLNÍ DETEKCE POŽÁRU (EPS) BUDE NOVĚ NAPÁJENA SAMOSTATNÝM KABELEM S S POŽ. ODOLNOSTÍ P60–R Z ROZVADĚČE RPO V M.Č.S08.
- ZÁL.ZDROJ BUDE NAPÁJEN SAMOSTATNÝM KABELEM S S POŽ. ODOLNOSTÍ P60–R Z ROZVADĚČE RPO V M.Č.S08.
- Stávající ústředna LOKÁLNÍ DETEKCE POŽÁRU (EPS): ESSER IQ8CONTROL M, Part No.: 808004, S/N: 10331237–0040–14
- ÚSTŘEDNU EPS A NOVÝ ZÁL.ZDROJ EPS UMÍSTIT DO POŽÁRNĚ ODOLNÉHO BOXU EI30 DP1, JENŽ BUDE TVOŘIT SAMOSTATNÝ POŽÁRNÍ ÚSEK. DO BOXU UMÍSTITI AUTOMATICKÝ HLASIČ.

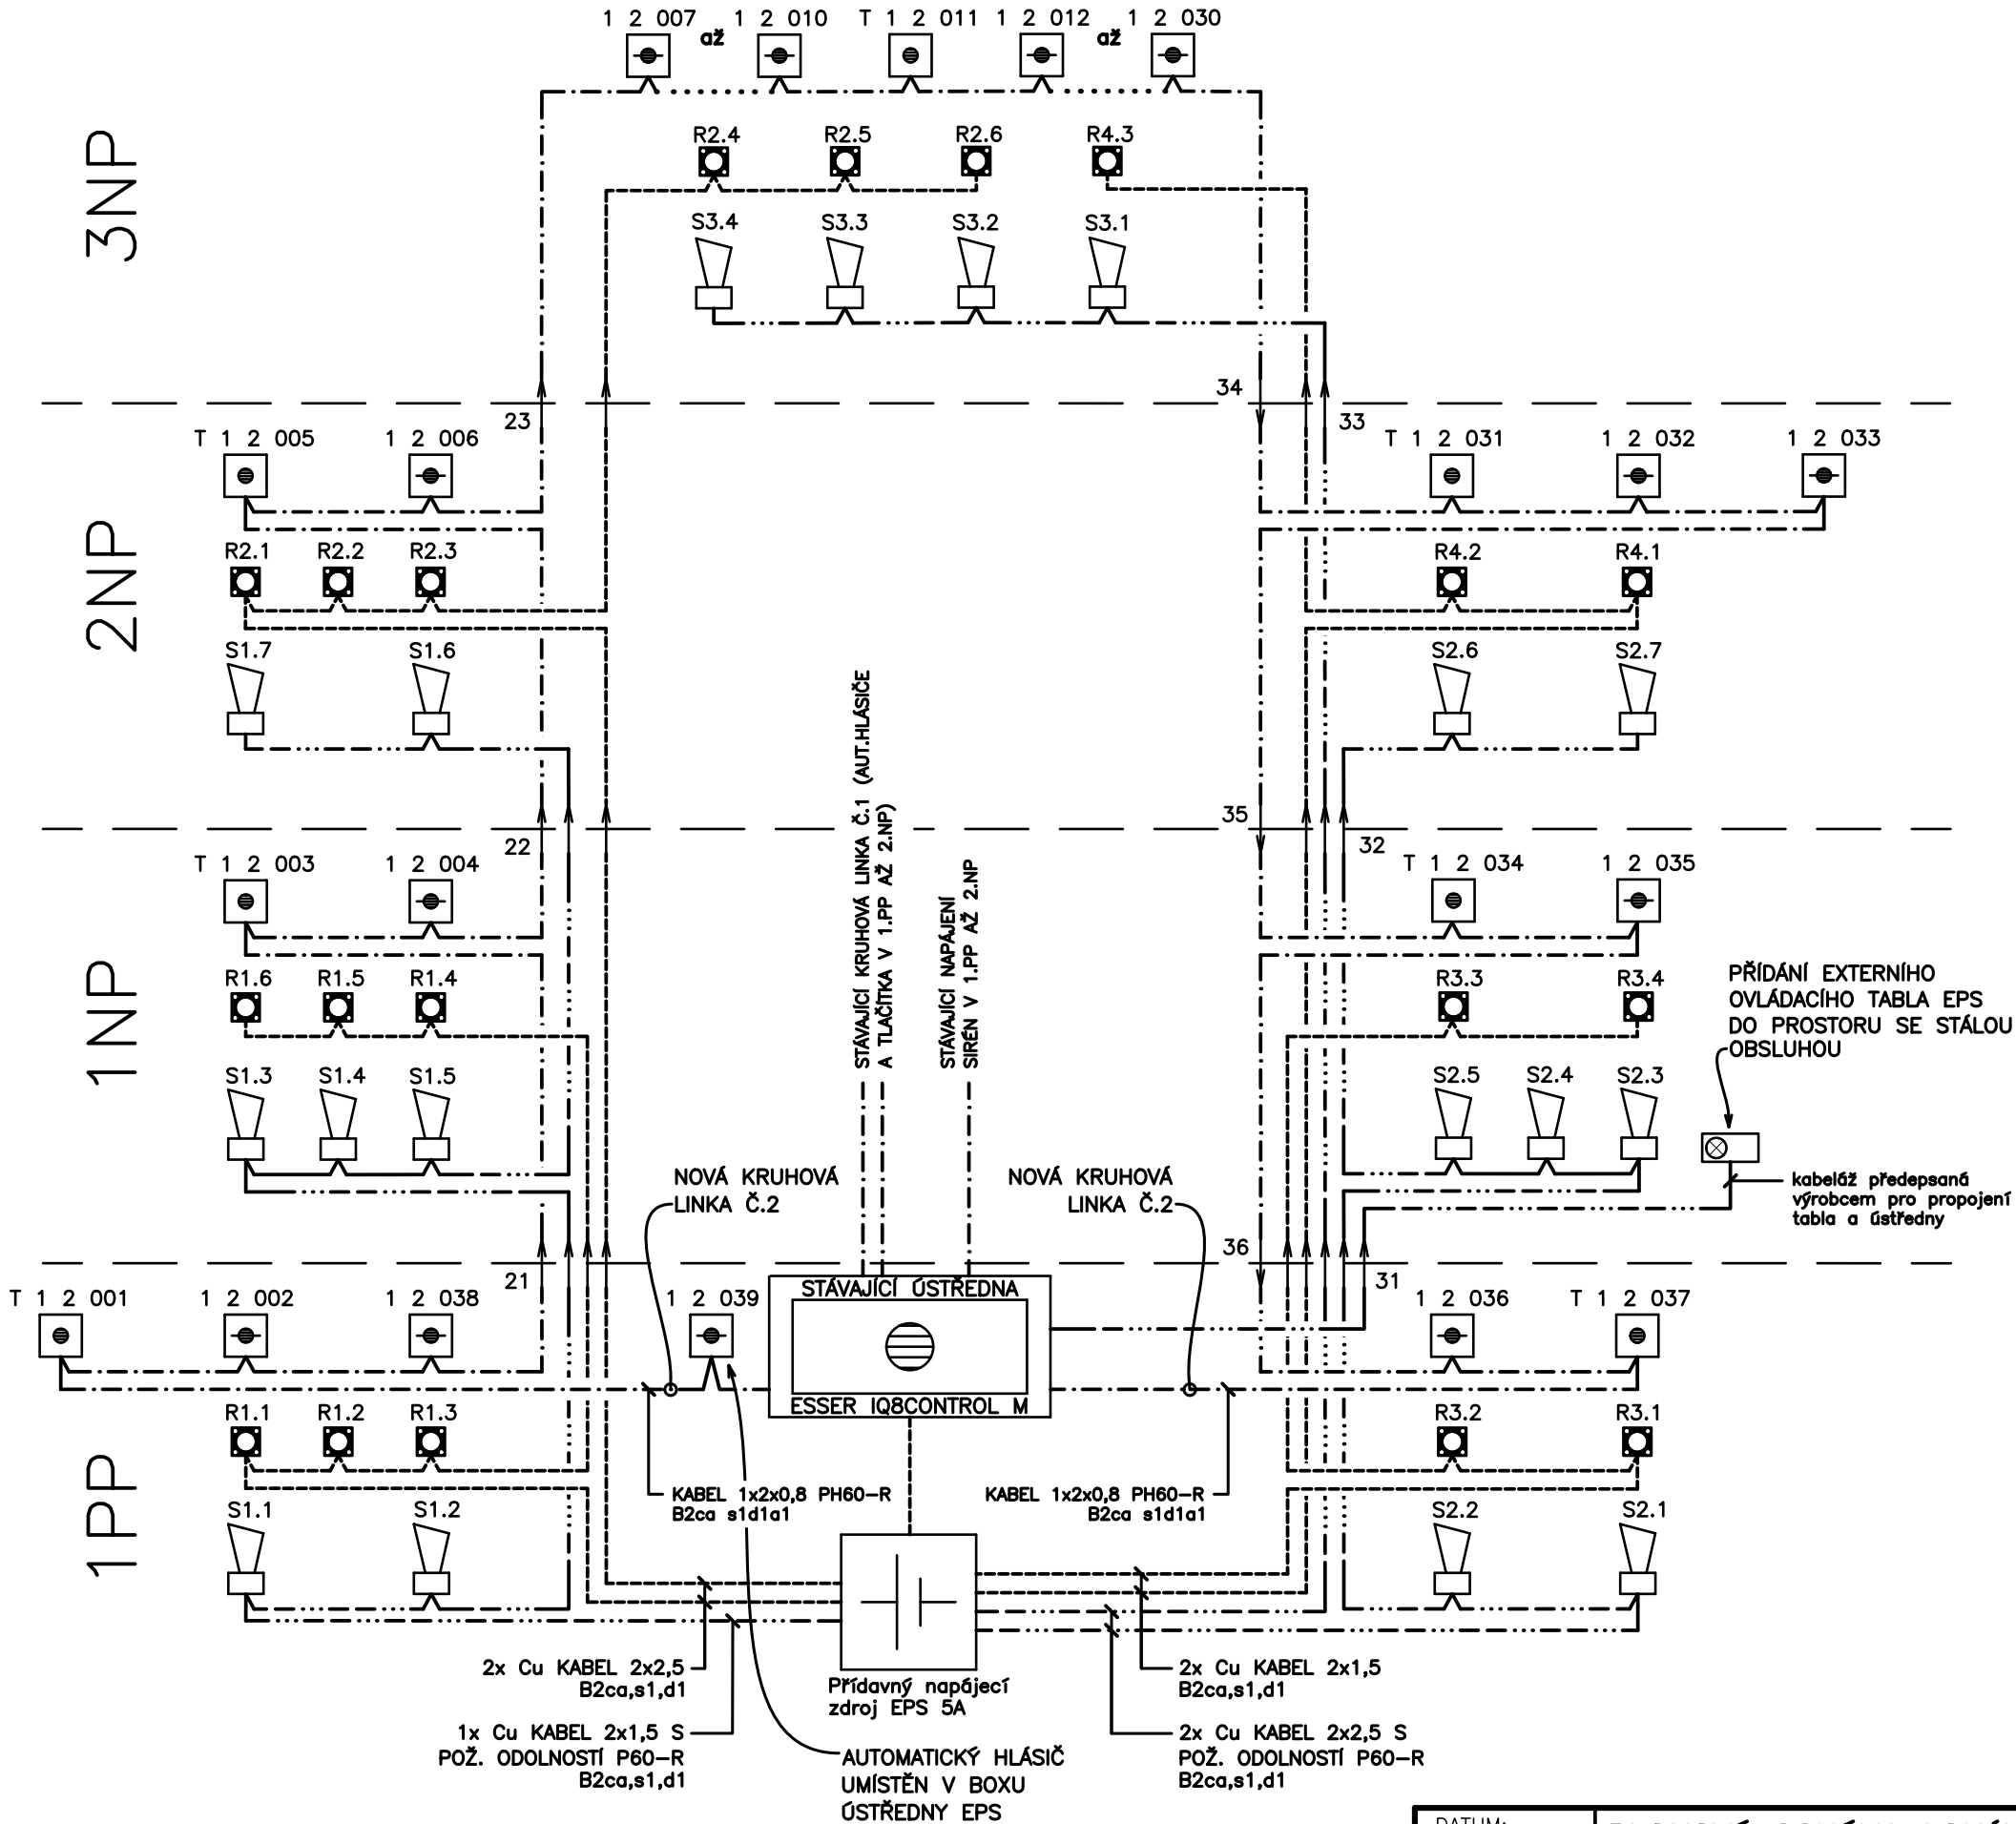

DATUM: 02/2024	BLOKOVÉ SCHÉMA LOKÁLNÍ DETEKCE POŽÁRU			LIST Č.: 1/1	PARÉ:
ELMI SYSTEM	ZAK.ČÍSLO: 18248	VYPRACOVAL: MARTIN ŠPAČEK	DĚTSKÝ DOMOV JEMNICE hlavní pracoviště, ulice Třešňová ÚSPORY ENERGII		
	STUPEŇ PD: DSP	ODP.PROJ.: MARTIN ŠPAČEK	TECHNIKA PROSTŘEDÍ STAVEB ELEKTRONICKÉ KOMUNIKACE		
D.1.4.6–21					Č.VÝKRESU