


m.č.310 FTP - 3.NP - DR2

19" stojanový rozvaděč š.800, hl.800, 27U (1311mm)
výbava: ventilace s termostatem

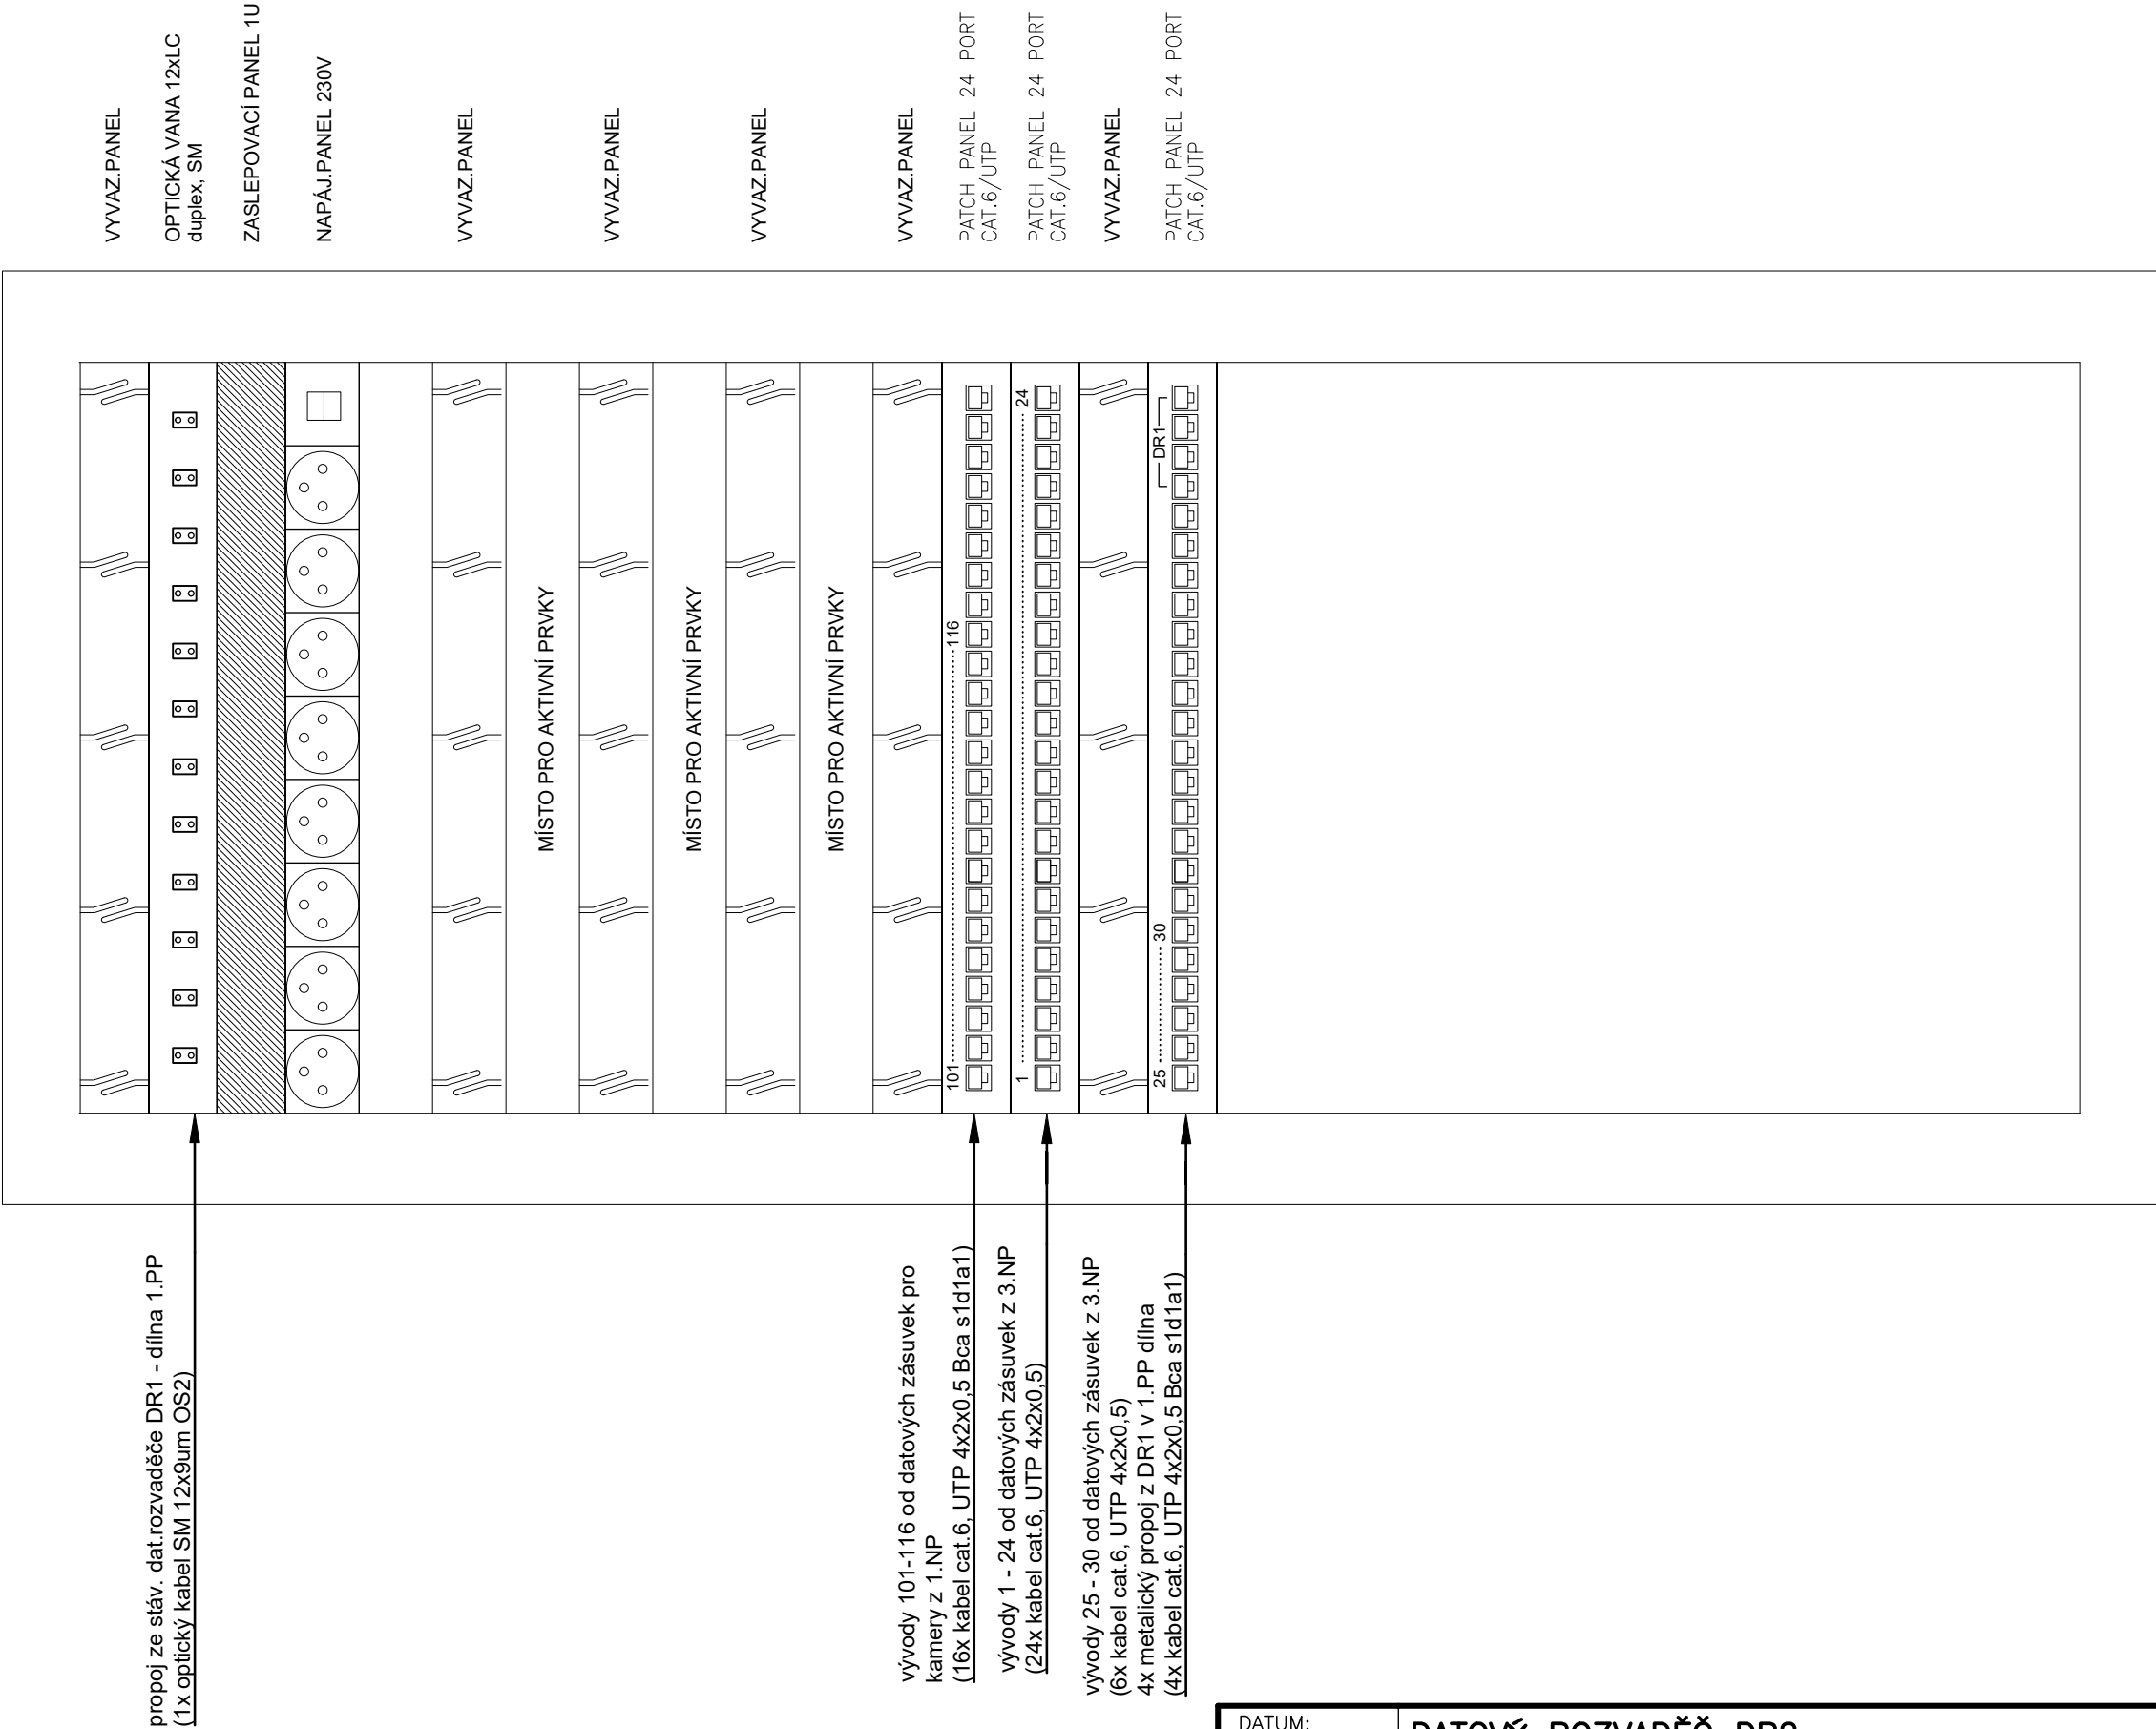

DATUM: 07/2023	DATOVÝ ROZVADĚČ DR2			LIST č.: 1 /1	PARÉ:
	ZAK.ČÍSLO: 18237	VYPRACOVAL: MARTIN ŠPAČEK	VOŠ A SPŠ ŽĎÁR NAD SÁZAVOU STAVEBNÍ ÚPRAVY INTERNÁTU CHLAPCŮ	Č.VÝKRESU D.1.4.6 –22	
	STUPEŇ PD: DPS	ODP.PROJ.: MARTIN ŠPAČEK	CHLAPECKÝ INTERNÁT ELEKTRONICKÉ KOMUNIKACE		